



HLADINA ZÁSTAVBY

NEJVYŠŠÍ PŘÍPUSTNÁ VÝŠKA STAVEB

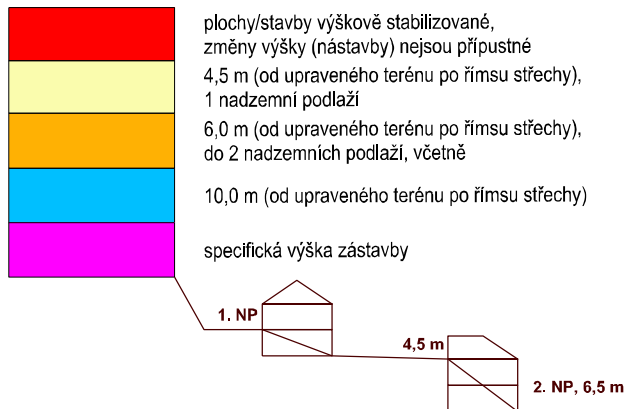

PLOCHY SE SPECIFICKÝMI NÁROKY NA URBANISTICKOU KOMPOZICI

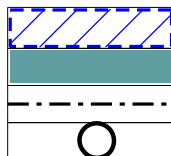

- architektonicky a urbanisticky významné lokality - k ochraně a obnově
- parky a významná veřejná zeleň v obci - k ochraně nebo založení
- kompoziční osy a významné průhledy na dominantu - k ochraně a obnově
- architektonické dominanty

PLOCHY SE SPECIFICKÝMI NÁROKY NA OCHRANU



- významná zeleň v krajině (utvářející obraz krajiny)
- další plochy, v nichž jsou vymezeny architektonicky a urbanisticky významné stavby

OZNAČENÍ NÁVRHOVÝCH PLOCH

Z55
N05



- zastavitelné plochy
- nezastavitelné plochy, plochy změn v krajině

ZÁZNAM O ÚČINNOSTI

Název dokumentace: Územní plán Zaječí	otisk úředního razítka a podpis
Správní orgán, který poslední změnu vydal: Zastupitelstvo obce Zaječí	
Pořadové číslo poslední změny: Změna č. 1	
Datum nabytí účinnosti: . . 2022	
Pořizovatel: Městský úřad Břeclav Oprávněná úřední osoba pořizovatele: Jméno a přímení: Ing. Lenka Raclavská Funkce: vedoucí oddělení úřadu územního plánování	

Objednatel: Obec Zaječí Školní 401, 691 05 Zaječí zastoupená: Jana Hasíliková, starostka	autorizační razítko a podpis
Zpracovatel: PS studio s.r.o., Revoluční 999/24d, 691 45 Podivín Kontakt: +420 774 738 101, semorapsstudio@gmail.com Zodpovědný projektant: Ing. arch. Pavel Šemora, autorizace ČKA 3495 pro územní plánování a architekturu	
Stupeň: Návrh pro veřejné projednání	
Datum: 6 / 2022	

Název dokumentace: Změna č. 1 územního plánu Zaječí		
Název výkresu: Schéma urbanistické kompozice	Měřítko: 1 : 6 500	
Část dokumentace: Grafická část I. Výrok	Číslo výkresu: S.1	Číslo paré:

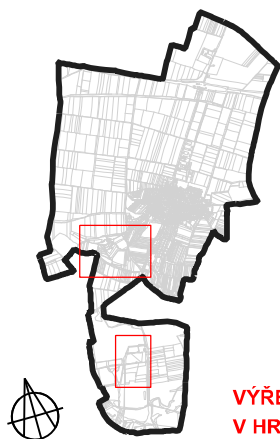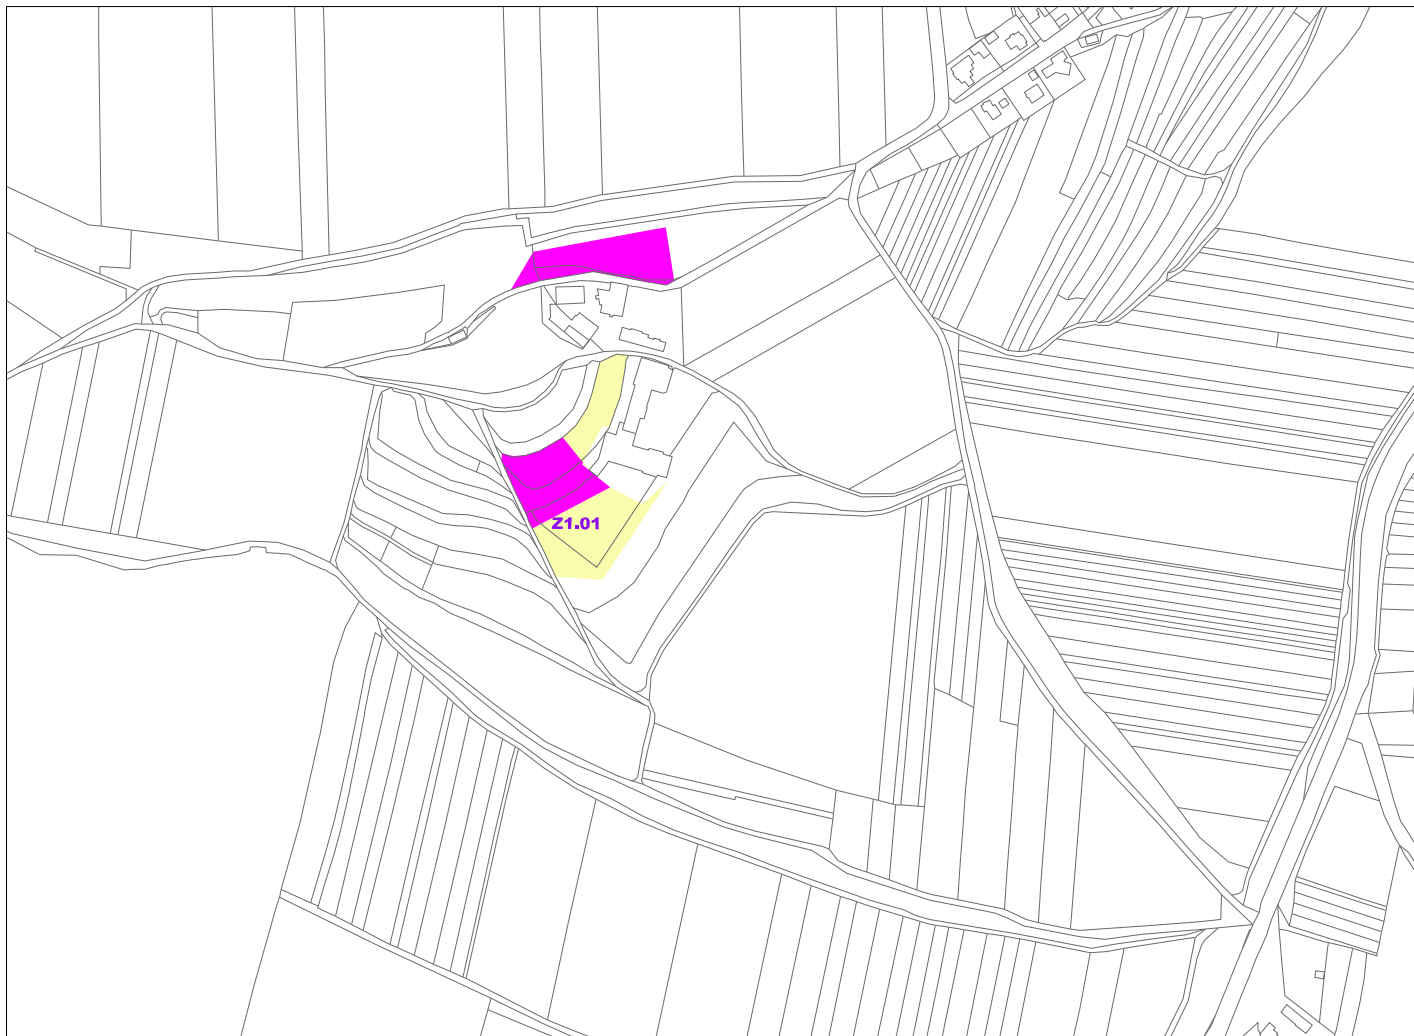

VÝŘEZY SCHÉMATU
V HRANICI
SPRÁVNÍHO ÚZEMÍ

