

# ÚZEMNÍ PLÁN BŘECLAV NÁVRH POŠTORNÁ

**PLOCHY S ROZDÍLNÝM ZPŮSOBEM VYUŽITÍ**

STANOVĚNÉ PLOCHY	PLOCHY ZEMĚDĚLSKÉHO ÚČELNÉHO ŘEZBY	PLOCHY
VS	VS	PLOCHY BYDLENÍ
VS-1	VS-1	PLOCHY REKREACE VODNANÉ
VS-2	VS-2	PLOCHY REKREACE SPECIFICKÉ
VS-3	VS-3	PLOCHY REKREACE INDIVIDUÁLNÍ
VS-4	VS-4	PLOCHY SMĚSNÉ OBYTNÉ
VS-5	VS-5	PLOCHY SMĚSNÉ VÝROBNÍ
VS-6	VS-6	PLOCHY TECHNICKÉ INFRASTRUKTURY
VS-7	VS-7	PLOCHY VEŘEJNÉ VYBAVENOSTI
VS-8	VS-8	PLOCHY VYBAVENOSTI KOMERČNÍ
VS-9	VS-9	PLOCHY DOPRAVNÍ INFRASTRUKTURY - KOMUNIKACE
VS-10	VS-10	PLOCHY DOPRAVNÍ INFRASTRUKTURY - SLUŽBY PRO DOPRAVU
VS-11	VS-11	PLOCHY DOPRAVNÍ INFRASTRUKTURY - ŽELEZNICE
VS-12	VS-12	PLOCHY DOPRAVNÍ INFRASTRUKTURY - DOPRAVA LETECKÁ
VS-13	VS-13	PLOCHY DOPRAVNÍ INFRASTRUKTURY - OSTATNÍ
VS-14	VS-14	PLOCHY VEŘEJNÝCH PROSTRANSTVÍ
VS-15	VS-15	PLOCHY ZELENÉ - ZELENĚ SÍDELNĚ VEŘEJNÁ, IZOLAČNÍ, PARKOVÁNÍ
VS-16	VS-16	PLOCHY ZELENÉ - ZELENĚ KRAJINNÁ SKUPINOVÁ A LESY, REMĚZÍ
VS-17	VS-17	PLOCHY ZELENÉ - ZELENĚ KRAJINNÁ OSTATNÍ
VS-18	VS-18	PLOCHY ZEMLĚDĚLSKÉ
VS-19	VS-19	PLOCHY VEŘEJNÉ
VS-20	VS-20	PLOCHY VODNÍ A VODOHOSPODÁRSKÉ
VS-21	VS-21	PLOCHY PŘÍRODNÍ - VODNÍ
VS-22	VS-22	PLOCHY SPECIFICKÉ - ZÁHRADNICTVÍ
VS-23	VS-23	PLOCHY SPECIFICKÉ - FARMY

XX-01/XX Jednotlivý číselný kód návrhové plochy v rámci příslušné funkce  
 XX-XX/Pz Plocha v posávkové zóně záděnovaného území stanoveného kÚ jím dne 9. 7. 2009  
 XX-XX/Po Plocha v posávkové zóně záděnovaného území s časovou návazností na stávající záděnování  
 XX-XX/BD Plocha prioritně určená pro výstavbu bytových domů

**PLOCHY A KORIDORY PŘEVZATÉ/UPŘESNĚNÉ DLE ŽŮR:**


STAV	NÁZEV	REZERVA	
---	---	---	KORIDOR DÁLNIČE K TR. 055 ÚSEK ROHATEC-HODONÍN-02 - 0506
---	---	---	KORIDOR DÁLNIČE I/40 BŘECLAV-VÁLČICE
---	---	---	PŘELOŽNÁ S OBOUVYTEM VÁLČIC - 0518
---	---	---	KORIDOR ŽELEZNIČNÍ TRATIS, Ž. STAVBY BŘECLAV, OPRÁVNĚNÍ KČ. SOUVISLÝCH STAVBY "0519"
---	---	---	KORIDOR VYSOKORYCHLOSTNÍ TRATIS - ROZD. ROZD.06
---	---	---	KORIDOR PROPLAVNHO SPOLEDNÁ-JODRA-LABE - ROV.02-B
---	---	---	OPATŘENÍ SPOLEČNÁ NA VODNÍCH TOCÍCH DŮJE A KYJOVKA - POPO4
---	---	---	NADREGIONÁLNÍ BIOCENTRUM - NRBC 2011, NRBC 109
---	---	---	REGIONÁLNÍ BIOCENTRUM - RBC 6
---	---	---	NADREGIONÁLNÍ BOKORIDOR - K 161N, K 161V
---	---	---	REGIONÁLNÍ BOKORIDOR - RK 139
---	---	---	VEŘEJNÝ TERMINÁL - LOGISTICKÉ CENTRUM BŘECLAV - 0002
---	---	---	PODEZEMNÍ ZÁSOBNÍ PLŇNU BŘECLAV - TEPO2
---	---	---	KORIDOR VTL PLŇNOVODŮ K5 BŘECLAV-HRANICE CHRANKOVSKO, HRANICE/PL. ST. POŠTORNÁ - TEPO3

**LEGENDA**

STAV	NÁZEV	REZERVA	
---	---	---	HRANICE STÁTU
---	---	---	HRANICE RESEKČNÍHO ÚZEMÍ
---	---	---	HRANICE ZÁSTAVĚNÉHO ÚZEMÍ
---	---	---	HRANICE ZÁSTAVITELNÉHO ÚZEMÍ
---	---	---	NADREGIONÁLNÍ BIOCENTRUM
---	---	---	REGIONÁLNÍ BIOCENTRUM
---	---	---	LOKÁLNÍ BIOCENTRUM
---	---	---	NADREGIONÁLNÍ BOKORIDOR
---	---	---	REGIONÁLNÍ BOKORIDOR
---	---	---	LOKÁLNÍ BOKORIDOR
---	---	---	ALÉJ
---	---	---	VODNÍ TOK
---	---	---	KOMPLEXNÍ PROTIPOVODOVÉ OPATŘENÍ - OHRANOVÁNÍ
---	---	---	OHRANOVÁNÍ RUSĚNÉ
---	---	---	TERMINÁL OS
---	---	---	OSA DÁLNIČE
---	---	---	OSA SILNIČE
---	---	---	MÍSTNÍ KOMUNIKACE VYBRANÉ
---	---	---	POLNÍ A LESNÍ CESTY
---	---	---	MOST
---	---	---	CYKLOSTEŽKA / CYKLOTRASA
---	---	---	OCHRANNÁ PÁSMO DOPRAVNÍ
---	---	---	IZOFONA NOC 60 dB
---	---	---	IZOFONA DEN TO 60
---	---	---	OP LETIŠTĚ A HELIPORTU

STAV	NÁZEV	REZERVA	
---	---	---	ZÁPLAVOVÉ ÚZEMÍ 0100
---	---	---	ZÁPLAVOVÉ ÚZEMÍ - VEŘEJNÁ ZÓNA
---	---	---	HRANICE LÉBNÍHO - VÁLČICKÉHO AREÁLU
---	---	---	ARCHEOLOGICKÉ NALEZSTĚ
---	---	---	BIOGENICKÁ REZERVACE UNESCO
---	---	---	NATURA 2000
---	---	---	NÁRODNÍ PŘÍRODNÍ REZERVACE
---	---	---	PŘÍRODNÍ REZERVACE
---	---	---	VÝZNAMNÉ KRAJINNÉ PŘEVK - REGISTROVANÝ
---	---	---	CHRÁNĚNÉ LOŽISKOVÉ ÚZEMÍ
---	---	---	DOBÝVACÍ PROSTOR
---	---	---	ELEKTRONICKÉ KOMUNIKAČNÍ VEDENÍ
---	---	---	OCHRANNÉ PÁSMO EL. KOM. ZÁŘIŽÍ
---	---	---	PLŇNOVOD VVT/ TRANDIT
---	---	---	PLŇNOVOD VVT/
---	---	---	PLŇNOVOD VTL
---	---	---	OCHRANNÁ A BEZPEČNOSTNÍ PÁSMO TECHNICKÁ
---	---	---	OCHRANNÉ PÁSMO ELEKTROVODŮ
---	---	---	ELEKTROVOD VVN
---	---	---	ELEKTROVOD VN
---	---	---	KABELOVOD VN
---	---	---	RUSĚNÁ TRASA
---	---	---	NEMOVITÁ KULTURNÍ PAMÁTKA
---	---	---	PÁSMO HYGIENICKÉ OCHRANY
---	---	---	OCHRANNÉ PÁSMO ŽAMU
---	---	---	PHO VODNÍHO ZDROJE
---	---	---	PŘÍRODNÍ LÉČIVÝ ZDROJ (MINERÁLNÍ VODA)
---	---	---	OP PŘÍRODNÍCH LÉČIVÝCH ZDROJŮ (MINERÁLNÍCH VOD)
---	---	---	REGULAČNÍ STANICE PLŇNY
---	---	---	TRAFOSTANICE
---	---	---	ZATŘUBNĚNÁ SVODNICE

PROJEKT JE SPOLUFINANCOVÁN Z PROSTŘEDKŮ EVROPSKÉHO FUNDU PRO REGIONÁLNÍ ROZVOJ

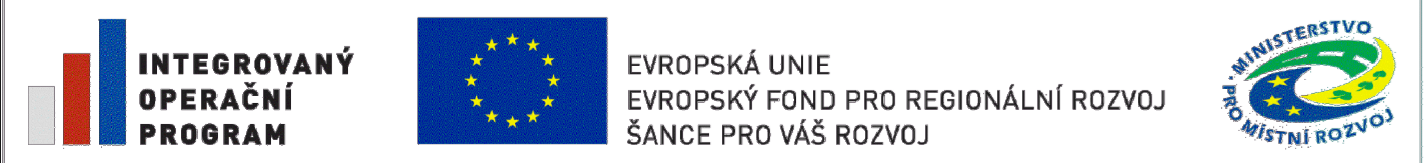

**COZNACENÍ VÝKRESŮ:**

<b>ÚZEMNÍ PLÁN BŘECLAV</b> KOORDINAČNÍ VÝKRES		Městský úřad Breclav Ing. arch. Vladimír Mlýnský 17401 DUBEN 2017	MENC Ing. arch. Vladimír Mlýnský 17401 DUBEN 2017

