


# Územní studie plochy Z01 z ÚP Ladná - "Čtvrtky pod dráhou"

## Inženýrské sítě

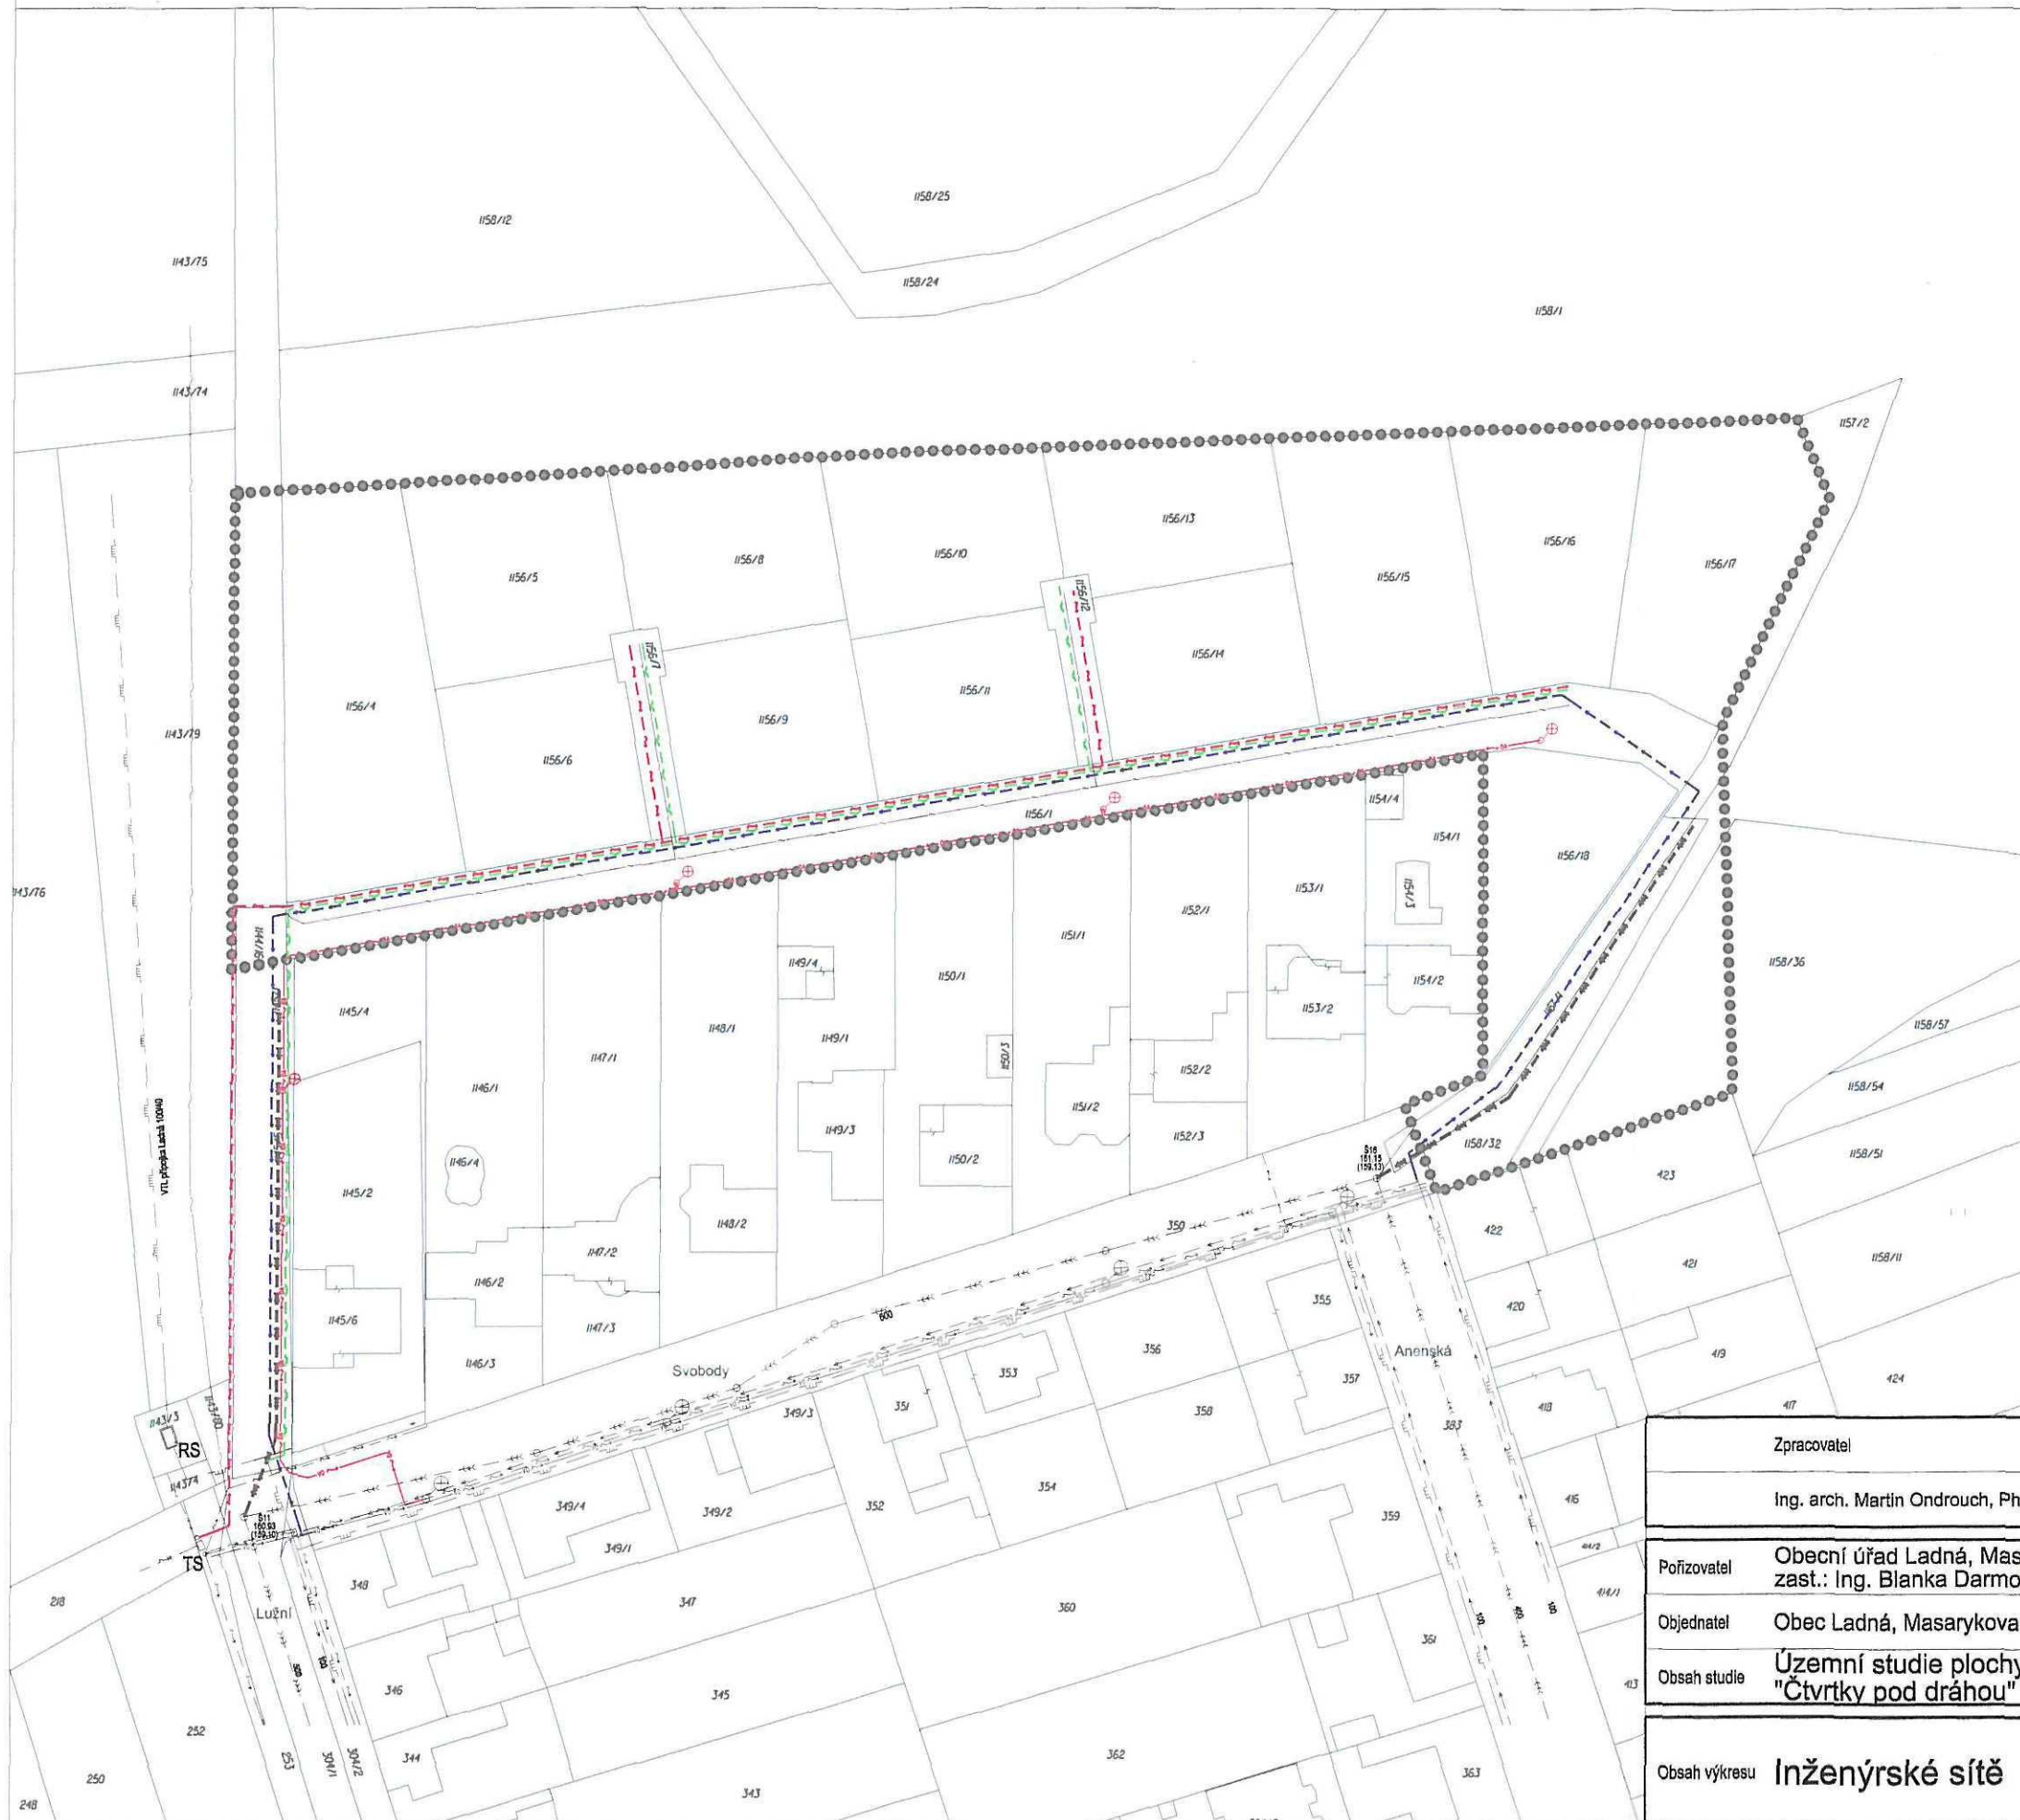

### Legenda:

Stav	Návrh	
		SO-05 Kanalizace
		SO-06 Vodovod
		plynovod STL (SO-07)
		plynovod VTL
RS		regulační stanice (RWE)
		NN zemní kabel (SO-08)
		NN vedení nadzemní
		VN vedení nadzemní
TS		trafostanice (EoN)
		veřejné osvětlení (SO-09)
		optický kabel (SO-10)
		sdělovací kabel O2
		Hranice řešeného území



Zpracovatel	Ing. arch. Martin Ondrouch, Ph.D.	projektant	Architektonická kancelář projektová činnost ve výstavbě • autorizovaný architekt Ing. arch. Martin Ondrouch, Ph.D. IČ: 757 49 467 sídl: J. Skácela 4, 691 41 Břeclav office: Nová 323, 684 59 Telnice mondrouch@volny.cz 775 025 952		
Pořizovatel	Obecní úřad Ladná, Masarykova 119/60, 691 46 Ladná zast.: Ing. Blanka Darmovzalová, Písníky 27, 690 03 Břeclav	projekt	Stupeň	ÚS	Číslo kopie
Objednatel	Obec Ladná, Masarykova 119/60, 69146 Ladná		Datum	leden 2015	
Obsah studie	Územní studie plochy Z01 z ÚP Ladná "Čtvrtky pod dráhou"		Sebor	ÚS_Ladná_Z01.dgn	
Obsah výkresu	Inženýrské sítě	výkres	Formát	2 A4	<b>B.4</b>
			Měřítko	1 : 1 000	