


Územní studie plochy Z01 z ÚP Ladrná - "Čtvrtky pod dráhou" Urbanistické řešení

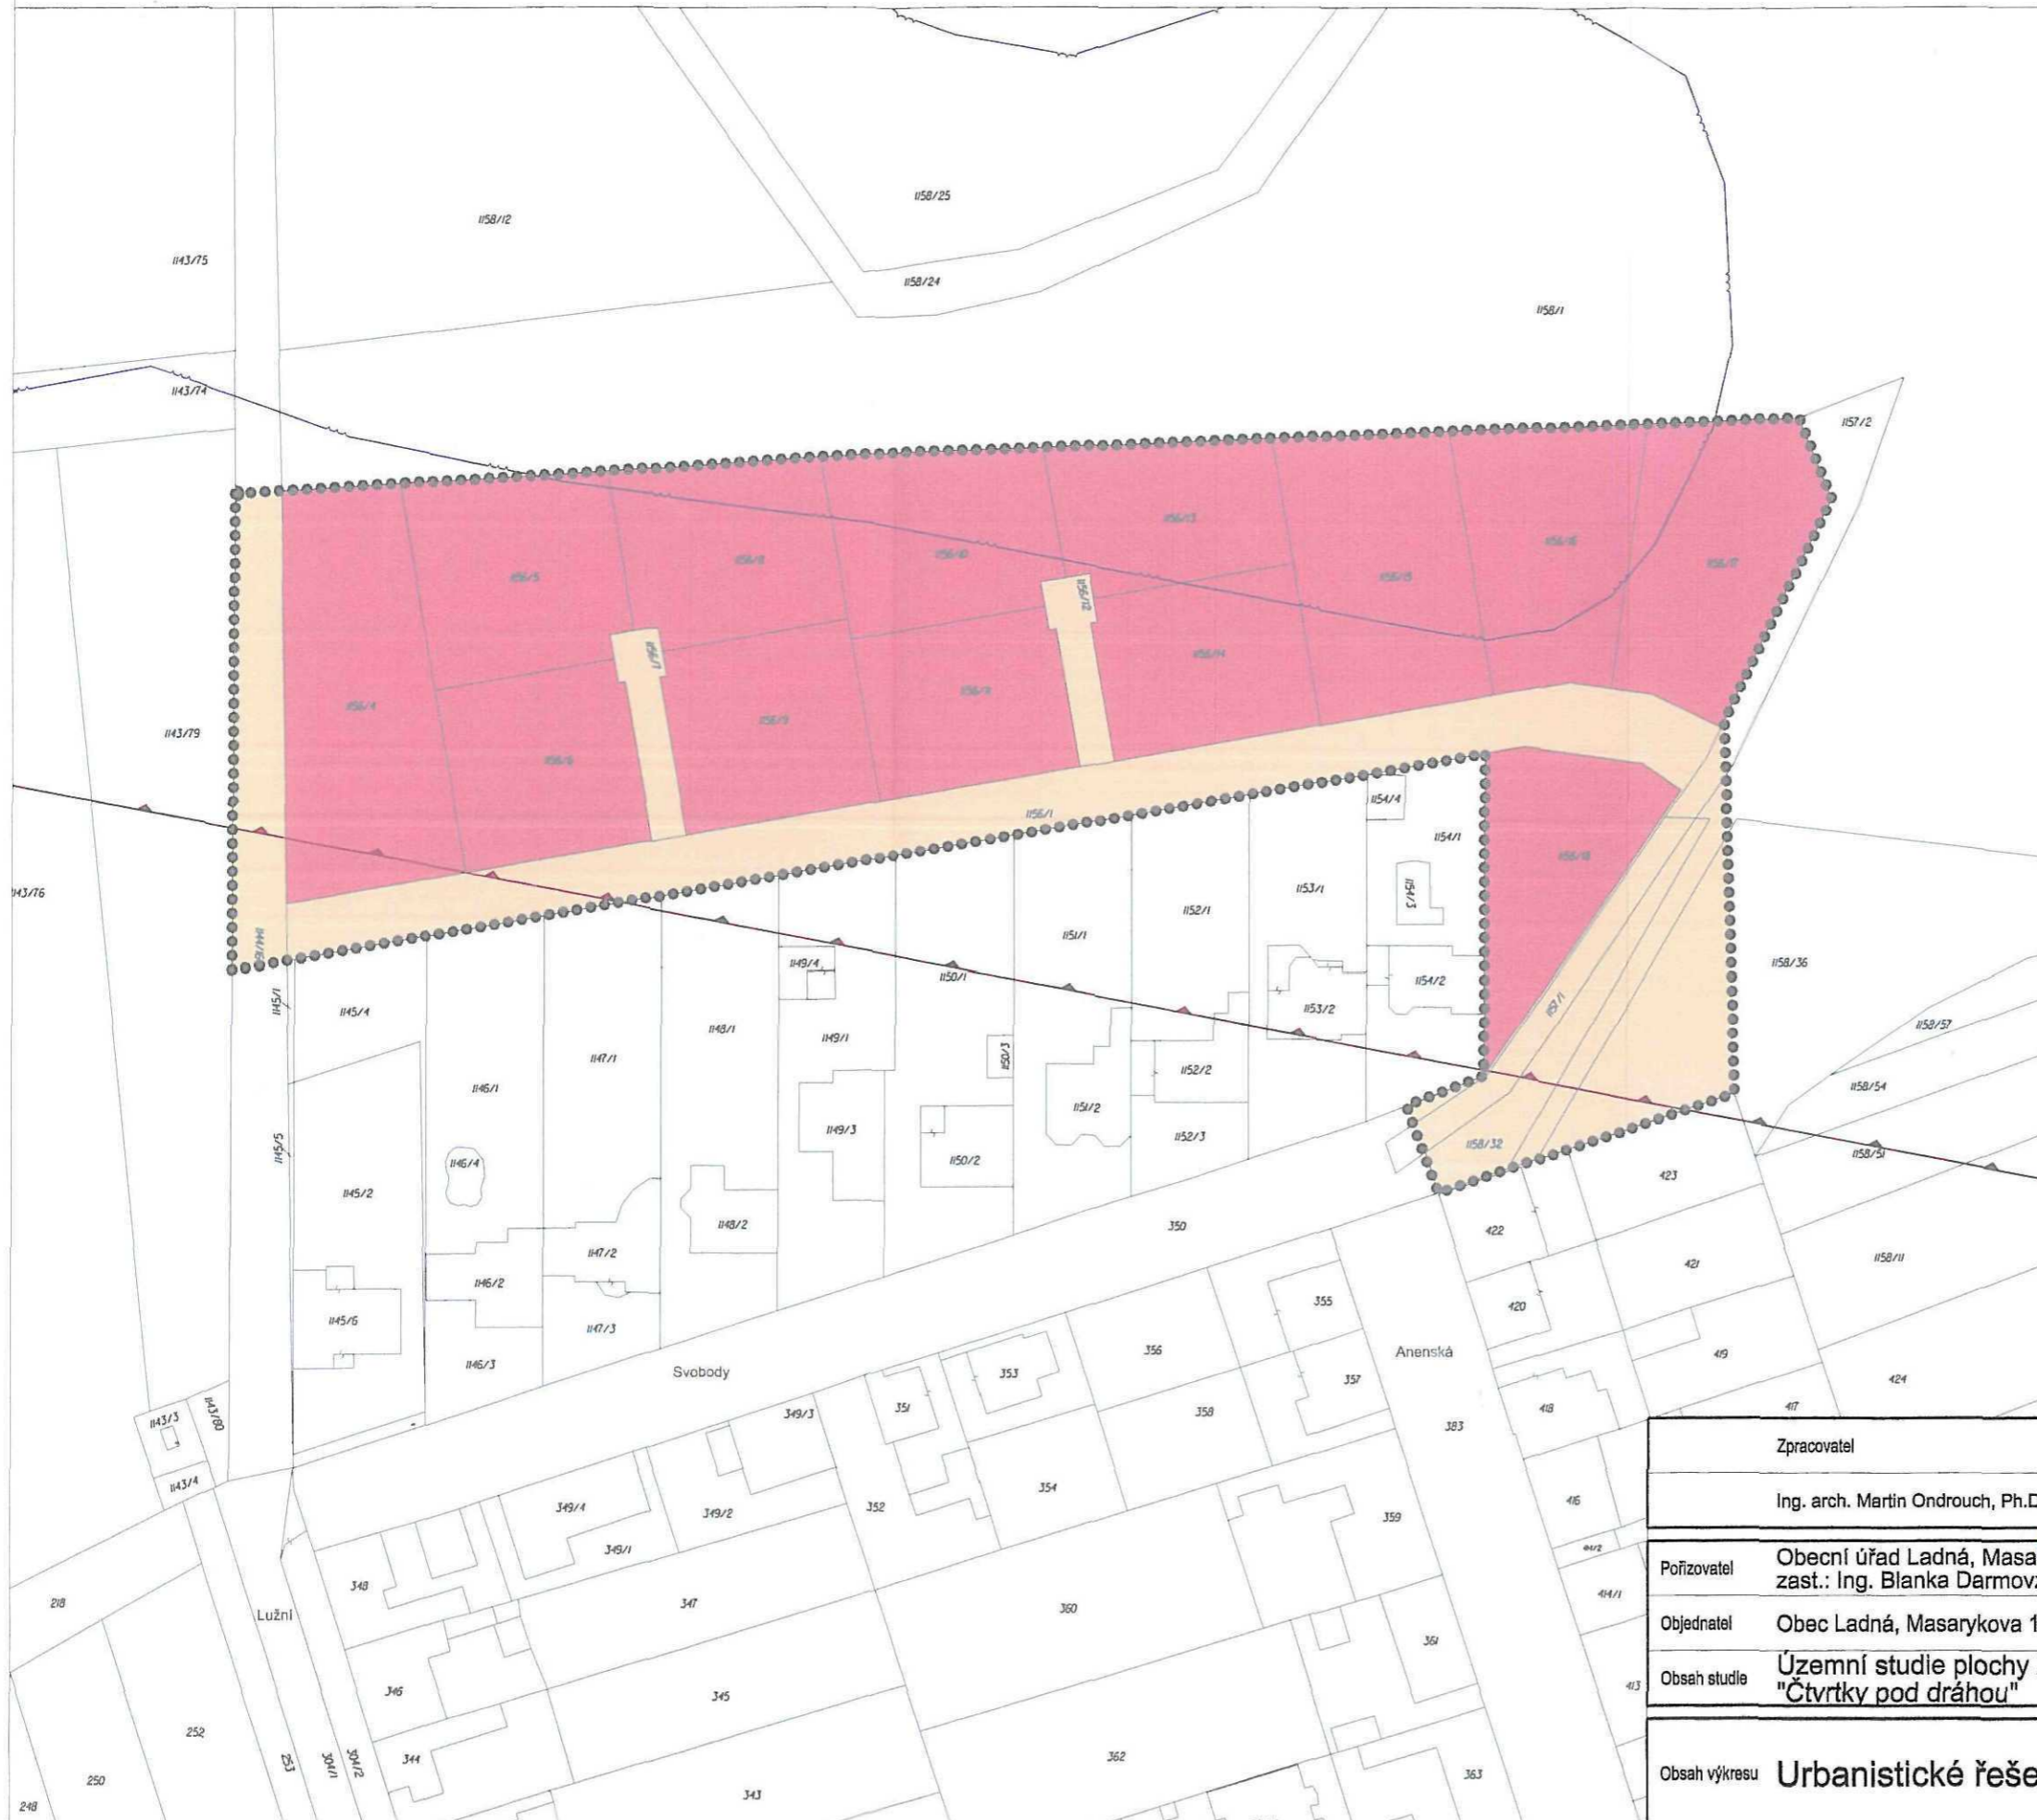

LEGENDA ÚZEMNÍCH JEVŮ

Stav	Návrh	Legenda
		Pozemková hranice
		Parcelní čísla
	Hranice řešeného území
		CHLÚ (zemní plyn)
		Záplavové území Q100
		bydlení v rodinných domech - parcely RD
		veřejná prostranství



Zpracovatel	Ing. arch. Martin Ondrouch, Ph.D.	projektant	Architektonická kancelář projektová činnost ve výstavbě • autorizovaný architekt Ing. arch. Martin Ondrouch, Ph.D. moudrouch@volny.cz IČ: 757 49 467 sídlo: J. Skácela 4, 691 41 Břeclav ofice: Nová 323, 664 59 Třebíč 775 025 952		
Pořizovatel	Obecní úřad Ladrná, Masaryková 119/60, 691 46 Ladrná zast.: Ing. Blanka Darmovzalová, Písníky 27, 690 03 Břeclav	projekt	Stupeň	ÚS	Číslo kopie
Objednatel	Obec Ladrná, Masarykova 119/60, 69146 Ladrná		Datum	leden 2015	1
Obsah studie	Územní studie plochy Z01 z ÚP Ladrná "Čtvrtky pod dráhou"		Soubor	ÚS_Ladrná_Z01.dgn	
Obsah výkresu	Urbanistické řešení	výkres	Formát	2 A4	B.2
			Měřítko	1 : 1 000	