





Změna č. 2 / 2008 ÚPN SÚ Lednice

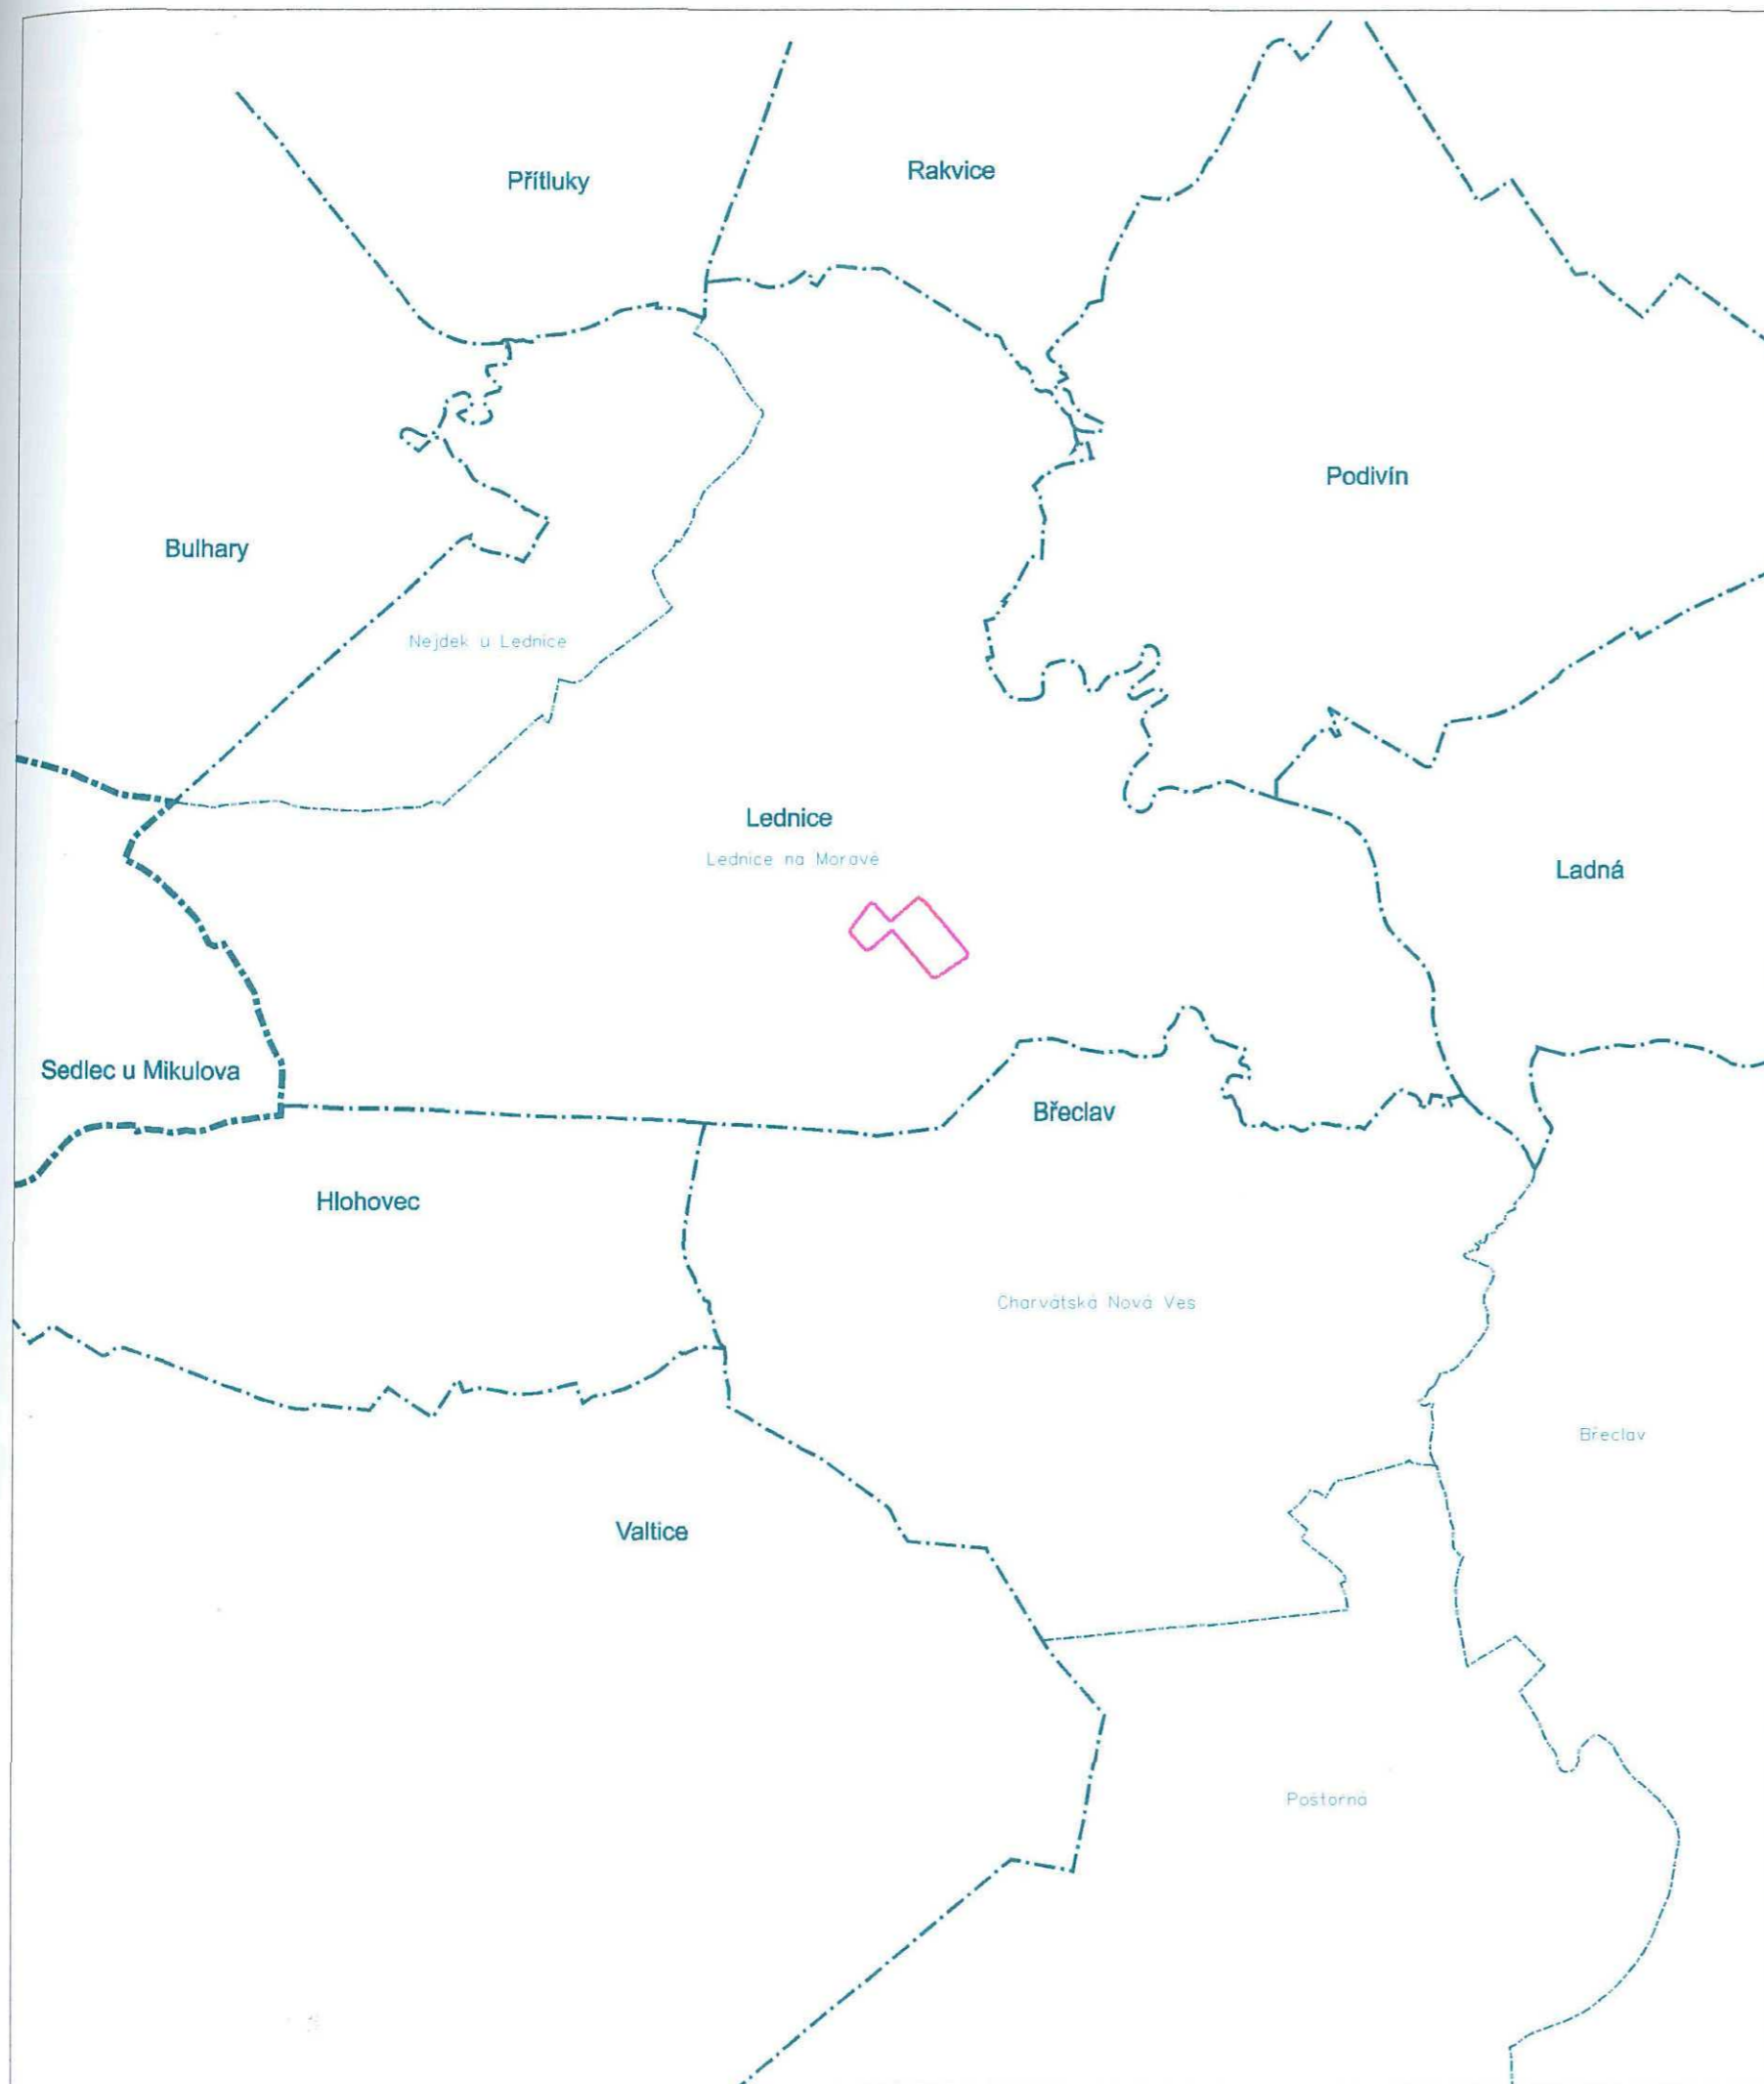

LEGENDA:

-  řešené území návrhu změny č. 2 / 2008
-  hranice katastrálního území
-  hranice obce
-  hranice působnosti ORP

		projektant		Ing. arch. Martin Ondrouch, Ph.D. IČ: 757 49 467 mondrouch@volny.cz sídló: Horní luční 4, 691 41 Břeclav 775 025 952 provozovna: 17. listopadu 21, 690 02 Břeclav 519 322 213		
		projekt				
Úřad ÚP	MěÚ Břeclav	Obec	Lednice	Stupeň	ČISTOPIS	Číslo kopie
Pořizovatel	Obec Lednice			Datum	10 09	
Akce	Změna č. 2/2008 ÚPN SÚ Lednice			Zak. č.	01.09	
Fáze	ČISTOPIS			Soubor	ZUP_2_08_Led_NÁVRH.dgn	
		výkres				
Obsah	VÝKRES ŠIRŠÍCH VZTAHŮ			Formát	2 A4	11.2.b
				Měřítko	1 : 50 000	