


Změna č. 2 / 2008 ÚPN SÚ Lednice

Výřez stávajícího výkresu

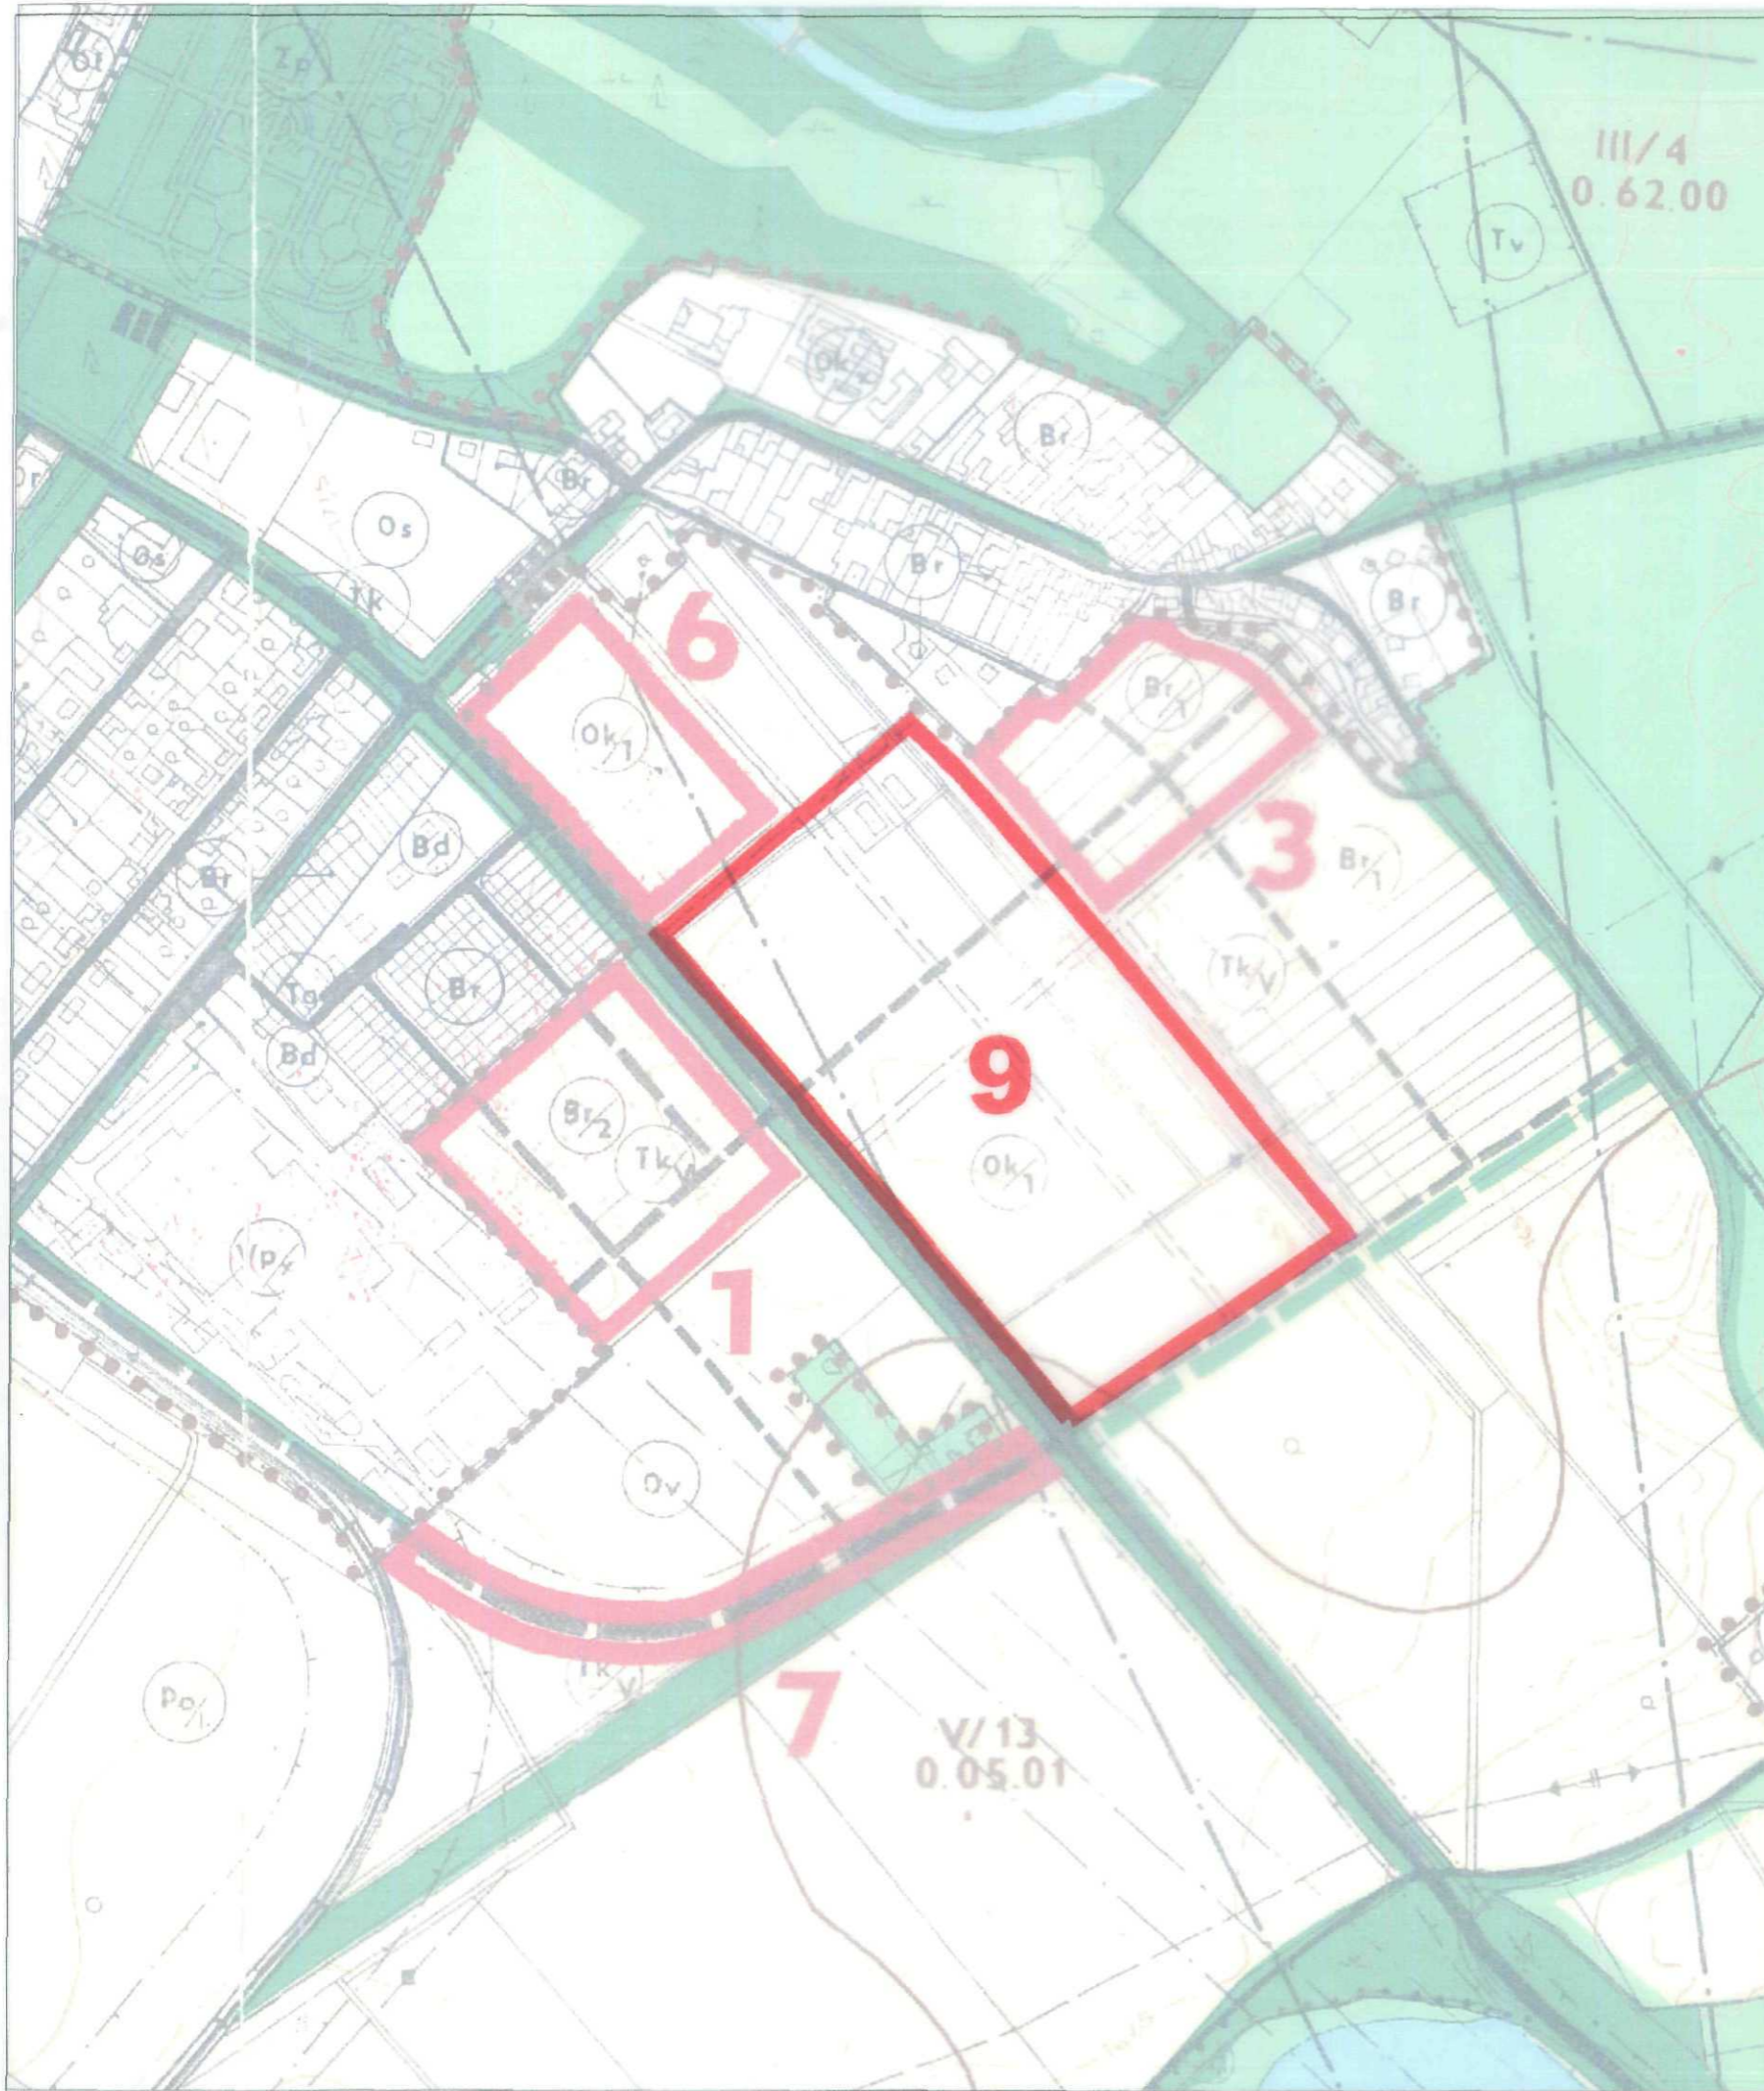

ZÁBOR ZPF

2	hranice záboru ZPF
0.5.3.00	hranice lokality záboru (BVC)
B/3	hranice zastavení - stavba / část stavby ZPF
	hranice hraní stání / hranice (BPL)
	hranice stání
	hranice stavby
	hranice stavení zastavěného území

LEGENDA:

návrh
Zm č. 2 / 2008



REGULAČNÍ PODMÍNKY VYUŽITÍ ÚZEMÍ :

ZÓNY BYDLENÍ :	ZÓNY ZELENÉ :
Bd bytové domy	Zh sítě
Bn rekreační domy	Zl lesy
Bv rekreační domy - zemědělské území	Zs krajinný zelený pás
	Zp parkovní zelená
ZÓNY OBČANSKÉHO VÝBAVENÍ :	ZÓNY TECHNICKÉHO VÝBAVENÍ :
Ob školní zařízení	Tbv technická zařízení vod.
Ok administrativní a kulturní zařízení	Tv vodní zdroj, územní území
Ok sportovní zařízení - zdravotnické zařízení	Tg garáže
Ok sportovní a rekreační zařízení	Tz zastávka
Ok obytné a rekreační zařízení, občanské vybavení	Ts technická zařízení
Ok veřejné služby	Tk komunikace, dopravní zařízení
Ok zařízení pro turismus a rekreační území	
Ok veřejné zařízení	
ZÓNY VÝROBY A SKLADŮ :	ZÓNY ZEMĚDĚLSKÉ PŮDY :
Vs zemědělská výroba	Po zemědělská půda
Vp průmysl, podnikatelská aktivity	Pk specializovaná půda
	Pt zemědělská půda

SPRÁVNÍ A URBANISTICKÉ PODMÍNKY :

/X	územní plánovací území
/V	územní plánovací území
/R	územní plánovací území
/Z	územní plánovací území
L	územní plánovací území
B	územní plánovací území
IL	územní plánovací území
---	územní plánovací území
---	územní plánovací území
---	územní plánovací území

SCHEMATICká DOLOŽKA

OBECNÍ ÚŘAD LEDNICE

OBECNÍ ÚŘAD LEDNICE

OBECNÍ ÚŘAD LEDNICE

OBECNÍ ÚŘAD LEDNICE

OBECNÍ ÚŘAD LEDNICE

ZÁBOR ZPF

ZAKÁZKOVÉ ČÍSLO : 89-08-000

STUPEŇ : NÁVRH

PROJEKTOVATEL : URBANISTICKÉ STŘEDISKO BRNO, SPOL. S R.O.

AUTORSKÝ KOLEKTIV : ING. ARCH. K. ŠACKOUBEL, ING. ARCH. D. SCHWARZOVÁ, ING. B. JEŘEKOVÁ, ING. B. JOHEL, ING. Z. PAVLÍČEK

POŘIZOVATEL : OÚ LEDNICE

DATA : 2. 1984

projektant **Ing. arch. Martin Ondrouch, Ph.D.**
 IČ: 757 49 467 mondrouch@volny.cz
 sídlo: Horní luční 4, 691 41 Břeclav 775 025 852
 provozovna: 17. listopadu 21, 690 02 Břeclav 519 322 213

Úřad ÚP	MěÚ Břeclav	Obec	Lednice	Stupeň	ČISTOPIS	Číslo kopie
Pořizovatel	Obec Lednice			Datum	10 09	
Akce	Změna č. 2/2008 ÚPN SÚ Lednice			Zak. č.	01.09	
Fáze	ČISTOPIS			Soubor	ZUP_2_08_Led_NÁVRH.dgn	
Obsah	VÝKRES PŘEDPOKLÁDANÝCH ZÁBORŮ PŮDNÍHO FONDŮ			Formát	2 A4	11.2.c
				Měřítko	1 : 5 000	