

# LEDNICE

## ÚZEMNÍ PLÁN SÍDELNÍHO ÚTVARU


### ZMĚNA Č. 3



ČÍSLO ZMĚNY : NÁVRH ZMĚNY FUNKČNÍHO VYUŽITÍ ÚZEMÍ :

**3.01**

změna z krajinné zóny zeleně na plochu pro občanské vybavení (zařízení ubytování a rekreace), lokalita Hraniční zámek

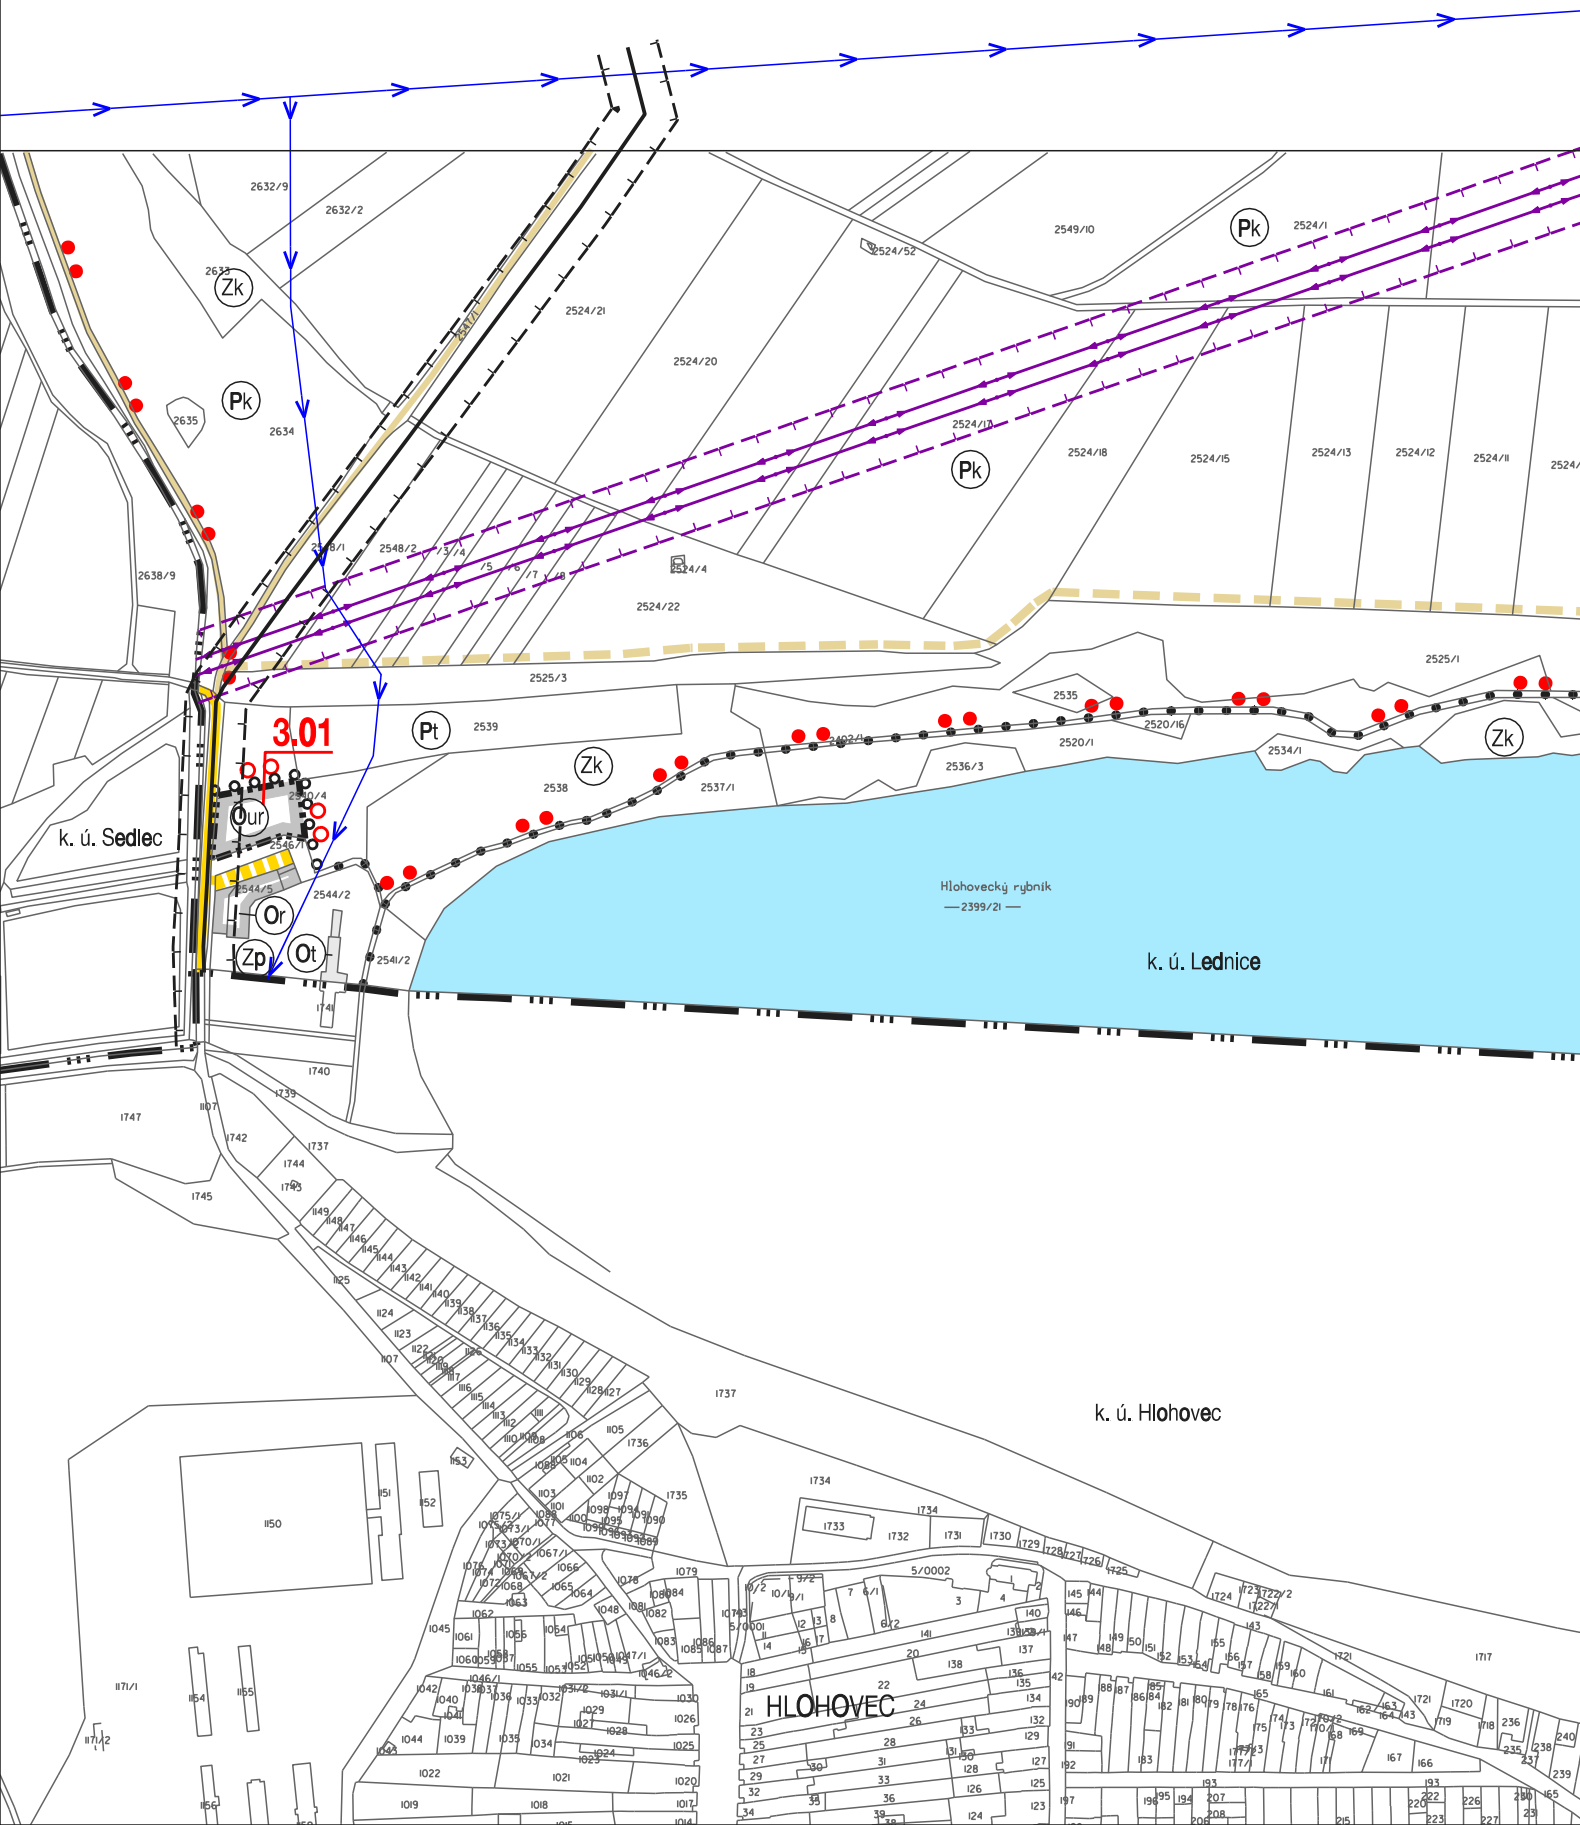

#### ZÁSADY USPOŘÁDÁNÍ DOPRAVNÍ A TECHNICKÉ INFRASTRUKTURY

##### DOPRAVNÍ INFRASTRUKTURA :

STAV	NÁVRH	
		místní komunikace
		hlavní hospodářské cesty
		plochy pro dopravu v klidu
		hlavní pěší trasy
		cyklistické trasy

##### H R A N I C E :

	hranice katastrálního území
	plochy zastavěného území
	hranice a plochy zastavitelného území

##### TECHNICKÁ INFRASTRUKTURA :

	hlavní vodovodní řád
	kanalizace
	VTL plynovod
	bezpečnostní pásmo VTL plynovodu
	nadzemní vedení vvn 110 kV
	ochranné pásmo nadzemního vedení vvn

##### REGULAČNÍ PODMÍNKY

###### ZÓNY OBČANSKÉHO VYBAVENÍ :

- Or ubytovací a restaurační zařízení
- Our ubytovací a rekreační zařízení
- Ot zařízení pro turistiku a cestovní ruch

###### ZÓNY ZELENĚ :

- Zk krajinná zeleň
- Zp parková zeleň

###### ZÓNY ZEMĚDĚLSKÉ PŮDY :

- Pk speciální kultury
- Pt trvalé travní porosty

#### ZÁZNAM O ÚČINNOSTI

ZÁZNAM O ÚČINNOSTI		Razítko :
Správní orgán, který změnu vydal :	Zastupitelstvo obce Lednice	
Číslo jednací a datum vydání změny :		
Datum nabytí účinnosti změny :		
Podpis :		
Jméno a příjmení :	RNDr. Libor Kabát	
Funkce :	starosta obce Lednice	
Oprávněná úřední osoba pořizovatele :	Městský úřad Břeclav, odbor stavebního řádu a územního plánování	
Podpis :		
Jméno a příjmení :	Ivan Sulovský	
Funkce :	vedoucí odboru	

Zhotovitel :	Urbanistické středisko Brno, spol. s r.o.	Razítko :
Podpis :		
Jméno a příjmení :	Ing. arch. Vanda Ciznerová	
Funkce :	hlavní projektant	

## VÝKRES DOPRAVNÍ A TECHNICKÉ INFRASTRUKTURY

2

EVIDENČNÍ ČÍSLO : 27 - 001 - 162 MĚŘÍTKO : 1 : 5 000  
 ZHOTOVITEL : URBANISTICKÉ STŘEDISKO BRNO, SPOL. S R.O.  
 PROJEKTANTI : ING. ARCH. V. CIZNEROVÁ, ING. ARCH. D. SCHWARZOVÁ,  
 ING. P. VESELÝ, MGR. M. NOVOTNÝ, V. JELÍNKOVÁ

POŘIZOVATEL : MĚSTSKÝ ÚŘAD BŘECLAV

STUPEŇ : III. ETAPA

DATUM : I. 2010