


# ÚZEMNÍ PLÁN VELKÉ BÍLOVICE

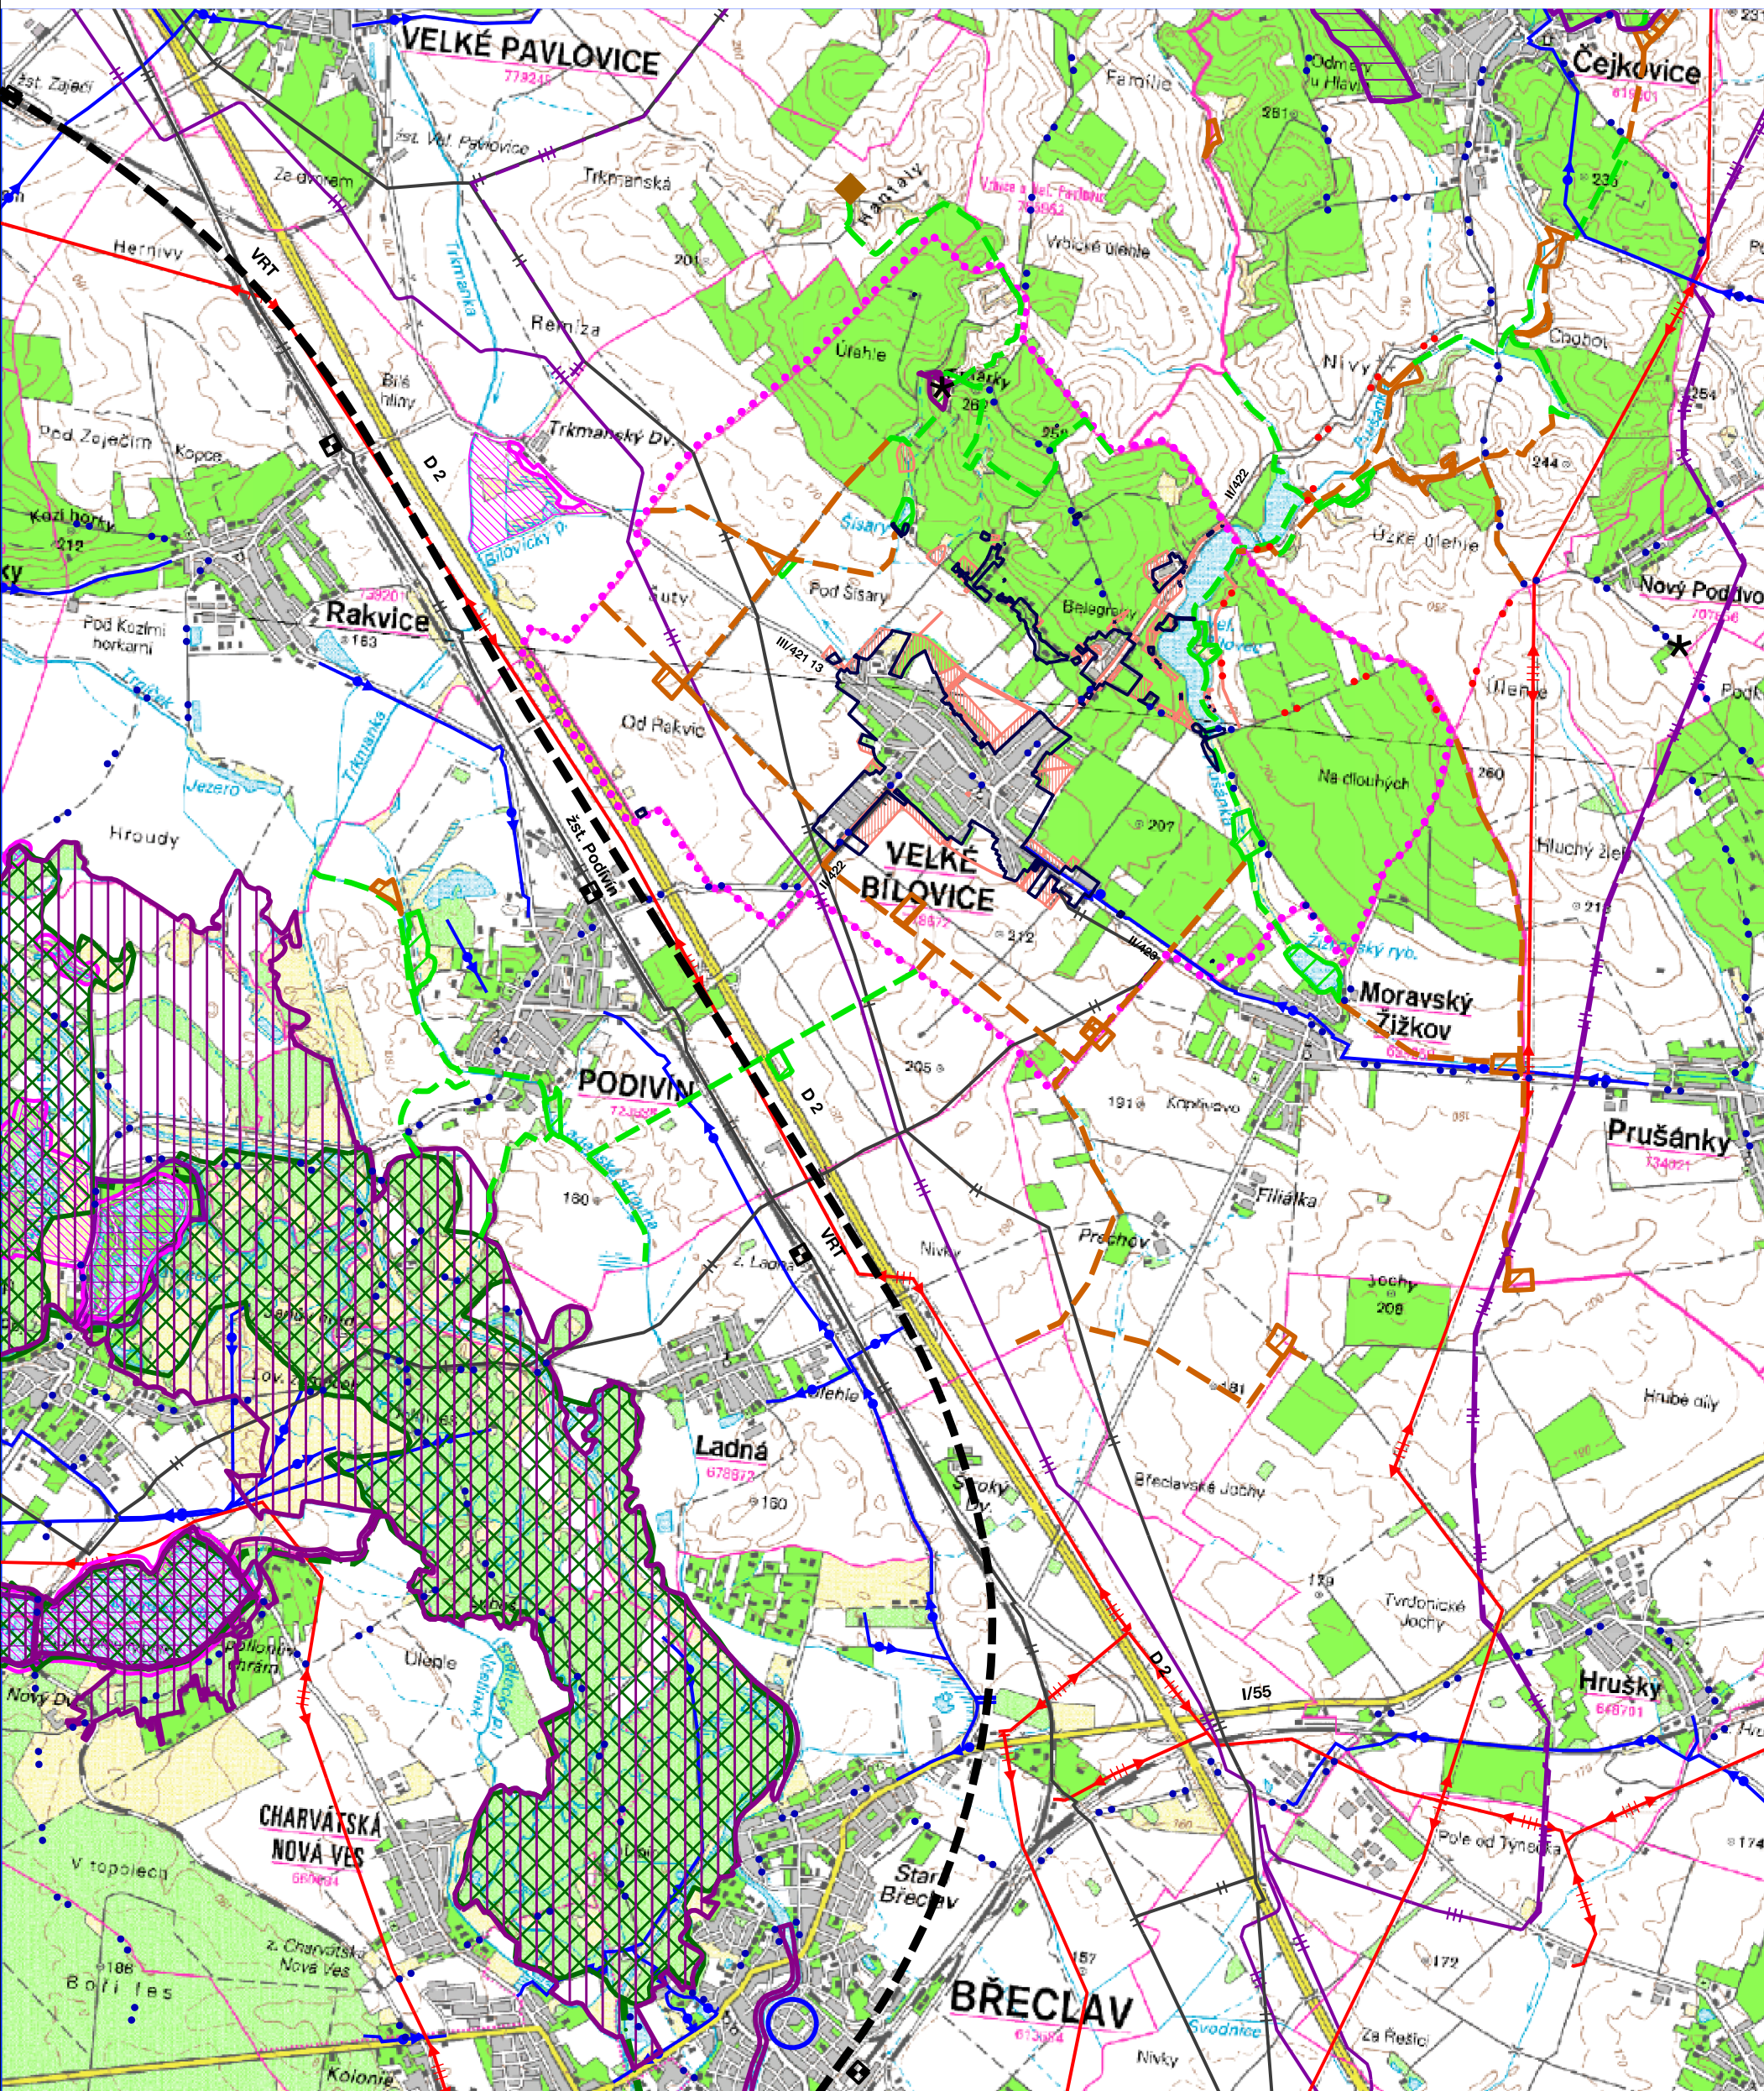

## LEGENDA

STAV	NÁVRH/REZERVA	
		HRANICE ŘEŠENÉHO ÚZEMÍ
		ZASTAVĚNÉ ÚZEMÍ
		ZASTAVITELNÉ PLOCHY, PLOCHY PŘESTAVBY
		CYKLOTURISTICKÉ TRASY
		VYSOKORYCHLOSTNÍ TRÁŤ - ÚZEMNÍ REZERVA
		ŽELEZNIČNÍ STANICE
		ZÁSOBOVACÍ VODOVODNÍ ŘÁD
		NADZEMNÍ VEDENÍ ELEKTRICKÉ SÍTĚ VVN 220 KV
		PLYNOVOD VWT
		PLYNOVOD VTL
		NADREGIONÁLNÍ BIODORIDOR
		REGIONÁLNÍ BIOCENTRUM
		LOKÁLNÍ BIODORIDOR
		LOKÁLNÍ BIOCENTRUM
		NATURA 2000
		NATURA 2000 PTAČÍ OBLAST
		ZVLÁŠTĚ CHRÁNĚNÉ ÚZEMÍ
		OCHRANNÉ PÁSMO ZVLÁŠTĚ CHRÁNĚNÉHO ÚZEMÍ
		VÝZNAMNÝ VYHLÍDKOVÝ BOD
		OBEC S ROZŠÍŘENOU PŮSOBNOSTÍ
		ŘÍZENÁ SKLÁDKA ODPADŮ HANTÁLY

## VÝKRES ŠIRŠÍCH VZTAHŮ



ÚP VELKÉ BÍLOVICE - VÝSLEDNÝ NÁVRH		
EVIDENČNÍ ČÍSLO:	219 - 001 - 889	
ZHOTOVITEL:	URBANISTICKÉ STŘEDISKO BRNO, SPOL. S R. O.	
PROJEKTANTI:	ING. ARCH. I. GOLEŠOVÁ, ING. ARCH. V. CIZNEROVÁ ING. P. VESELÝ, MGR. M. NOVOTNÝ, ING. J. HRNČIŘ ING. S. MATULOVÁ, ING. ARCH. E. ŠIMARA	
GRAF. PRÁCE:		
POŘIZOVATEL:	MĚSTSKÝ ÚŘAD BŘECLAV	
MĚŘÍTKO:	1:50 000	
DATUM:	ČERVENEC 2020	<b>II. 3</b>