NOVÉ MLÝNY

regulační plán rekreační oblasti

čistopis

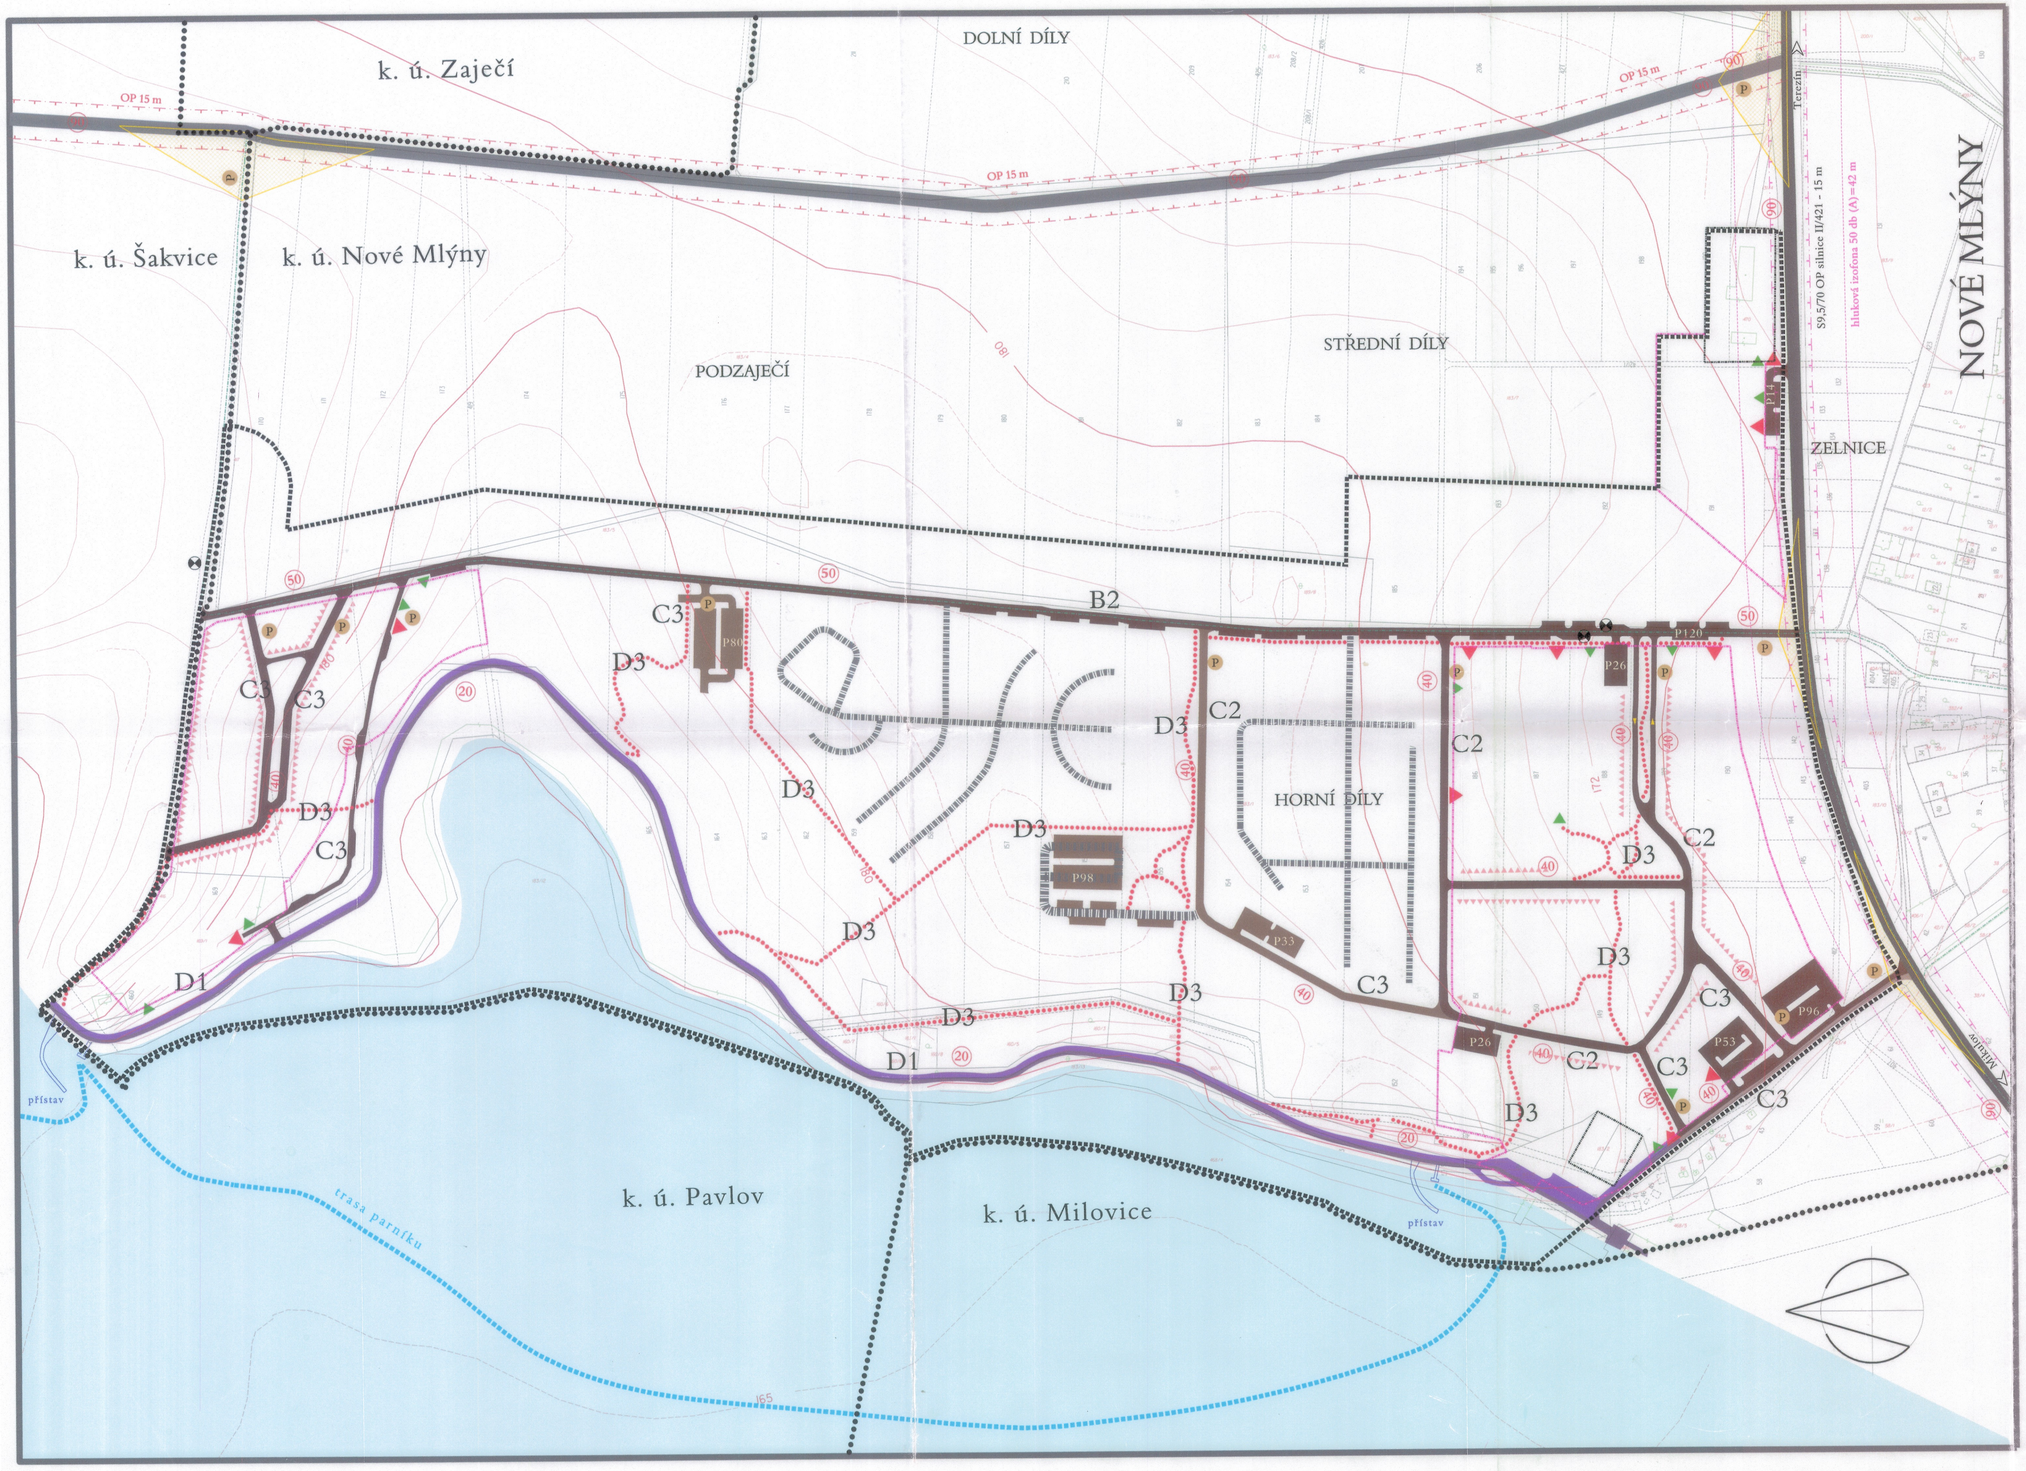

ZÁVAZNÁ ČÁST REGULAČNÍHO PLÁNU

stav | návrh | výhled

- místní komunikace - sběrné funkční třídy B2
  - obslužné funkční třídy C2 a C3
- dopravně zklidněná nábřežní komunikace (s časově omezenou dopravní obsluhou a nekolejovým vláčkem) - funkční třída D3
- parkoviště (počet stání)
- zástavba
- ochranná pásma
- současně zastavěné území obcesů
- zastavitelné území

SMĚRNÁ ČÁST REGULAČNÍHO PLÁNU

stav | návrh | výhled

- účelové komunikace (privátní)
- autobusové zastávky
- rozhledové trojúhelníky
- jednosměrné komunikace
- hlavní trasy pro pěší - funkční třída D3
- cyklistické komunikace

ORIENTAČNÍ ČÁST REGULAČNÍHO PLÁNU

stav | návrh | výhled

- státní silnice
- maximální povolená rychlost (v km) v jednotlivých úsecích komunikací
- dej přednost v jízdě
- vjezdy na pozemky
- vstupy na pozemky
- přístupová strana pozemku
- hlukové izofony
- hranice katastrálního území
- hranice řešeného území
- přídělový plán
- mapa evidence nemovitostí

AUTORIZOVANÝ ARCHITEKT ING. ARCH. MILAN HUČÍK ČESKÁ REPUBLIKA

1

VÝKRES DOPRAVY

1 : 2 000

č. v. 4

Pořizovatel: Okresní úřad Břeclav, referát regionálního rozvoje
Zpracovatel: AR PROJEKT s.r.o., Hvězdoslavova 29, 627 00 Brno
ARPOS spol.s r.o.,Brno
Číslo zakázky: 105 00
Datum zpracování: 07/2001

Vedoucí projektant: Ing.arch. Milan Hučík
Zodpovědný projektant: Ing.arch. Milan Hučík

Vypracovali: Ing.arch. Milan Hučík
Ing.arch. Irena Kulivodová
Ing.arch. Jana Kratochvílová

SCHVALOVACÍ DOLOŽKA
Schvalovací orgán : zastupitelstvo obce Nové Mlýny
Datum schválení a číslo usnesení: 5. 11. 02
Jméno, funkce a podpis oprávněné osoby:
razítko

OBEC NOVÉ MLÝNY okr. Břeclav PRŮTLUKY

Pořizovatel: Okresní úřad Břeclav, referát regionálního rozvoje
Jméno, funkce a podpis oprávněné osoby: Jméno, funkce a podpis oprávněné osoby: Mgr. Zdeněk Opálka vedoucí referátu reg. rozvoje
razítko

Datum a č.j. stanoviska nadřízeného orgánu ÚP:

Zhotovitel: AR projekt s.r.o., IČO: 63496992
Jméno, funkce a podpis oprávněné osoby: Ing.arch.Milan Hučík, jednatel

PROJEKT spol.s r.o. IČO: 63496992 627 00 Brno, Hvězdoslavova 29

Datum a číslo jednací stanoviska nadřízeného orgánu ÚP: 19.06.02, OÚ/1637/2002