NOVÉ MLÝNY

regulační plán rekreační oblasti

čistopis

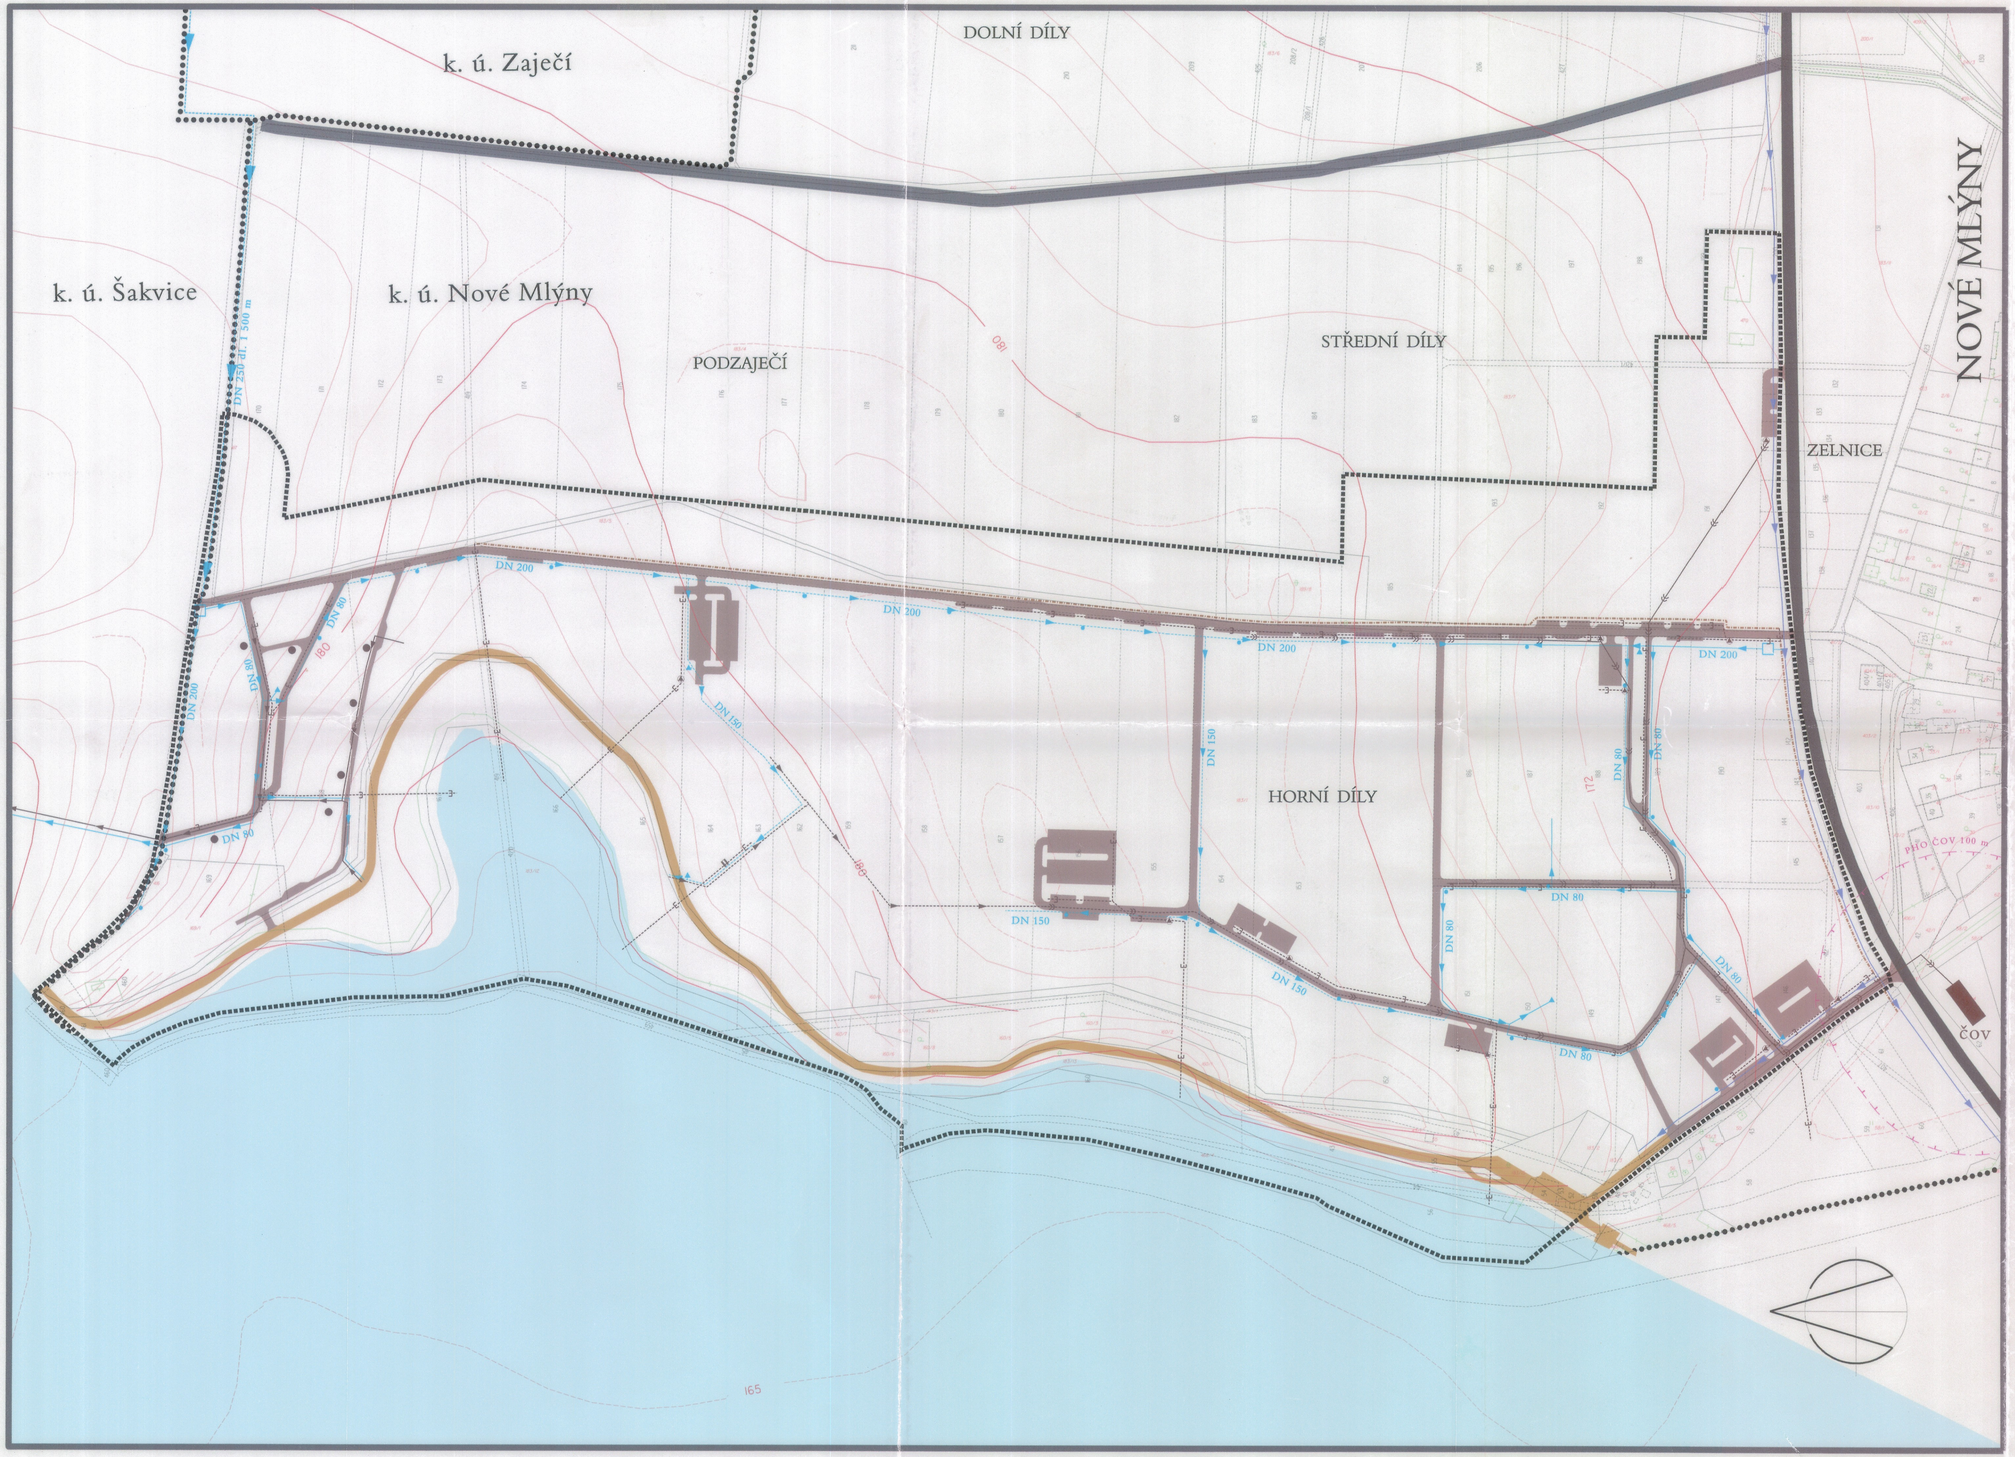

stav	návrh	výhled	
			vodovodní přivaděče
			vodovodní řady zásobovací
			požární hydranty
			vodoměrné šachty
			pítka
			kanalizace splašková gravitační
			kanalizace splašková-výtlak a PRESSKAN
			kanalizace dešťová
			společné záchytné jímky s čerpacím zařízením
			odlučovače ropných látek
			čištírna odpadních vod z aquaparku
	čov		čístírna odpadních vod
			záchytné rigoly
			ochranná pásma
			státní silnice
			nábřežní komunikace
			místní a některé účelové komunikace, parkoviště
			hranice katastrálního území
			hranice řešeného území
			přídělový plán
			mapa evidence nemovitostí

AUTORIZOVANÝ ARCHITEKT ING. ARCH. MILAN HUČÍK ČKA 02 483 ČESKÁ REPUBLIKA

1

TECHNICKÁ INFRASTRUKTURA
VODNÍ HOSPODÁŘSTVÍ

1 : 2 000

Pořizovatel: Okresní úřad Břeclav, referát regionálního rozvoje
Zpracovatel: AR PROJEKT s.r.o., Hvězdoslavova 29, 627 00 Brno
ARPOS spol.s r.o.,Brno
AQUA PROCON s.r.o., Lazaretní 13, 615 00 Brno
Číslo zakázky: 105 00
Datum zpracování: 07/2001

č. v. 2

Vedoucí projektant: Ing.arch. Milan Hučík
Zodpovědný projektant: Ing.arch. Milan Hučík

Vypracovali: Ing.arch. Milan Hučík
Ing.arch. Irena Kalivodová
Ing.arch. Jana Kratochvílová

SCHVALOVACÍ DOLOŽKA
Schvalovací orgán : zastupitelstvo obce Nové Mlýny
Datum schválení a číslo usnesení: 3. 10. 2002
Jméno, funkce a podpis oprávněné osoby: Ing. Jan Hučík, starosta

razítko

OBEC NOVÉ MLÝNY okr. Břeclav PATLUKY

Pořizovatel: Okresní úřad Břeclav, referát regionálního rozvoje
Jméno, funkce a podpis oprávněné osoby: Mgr. Zdeněk Opálka, vedoucí referátu reg. rozvoje

razítko

Datum a č.j. stanoviska nadřízeného orgánu ÚP:

Zhotovitel: AR projekt s.r.o., IČO: 63496992
Jméno, funkce a podpis oprávněné osoby: Ing.arch.Milan Hučík, jednatel

AR PROJEKT, s.r.o. Hvězdoslavova 29 627 00 Brno, Hvězdoslavova 29

Datum a číslo jednací stanoviska nadřízeného orgánu ÚP: 9.9.2002, OÚR/637/2002