

LEDNICE

ÚZEMNÍ PLÁN SÍDELNÍHO ÚTVARU

ZMĚNY A DOPLŇKY č.1

ZÁSADY USPOŘÁDÁNÍ ÚZEMÍ :

stav návrh

FUNKČNÍ VYUŽITÍ ÚZEMÍ :

občanské vybavení, sport a rekreace
výroba, sklady, technická zařízení
území rekreačního zájmu
veřejná a krajinná zeleň, lesy
orná půda

louky, sady, vinice


vodní plochy a toky

OBSLUHA ÚZEMÍ :

místní komunikace
hlavní hospodářské cesty
plochy pro dopravu v klidu
hlavní pěší a cyklistické trasy
vodovod
elektrické vedení VN, V
vysokotlaký plynovod

OCHRANA KULTURNÍCH A PŘÍRODNÍCH HODNOT

památkově chráněné objekty
hlavní kompoziční osy
chráněná území přírody
nadregionální biocentrum
lokální biocentrum
lokální biokoridor

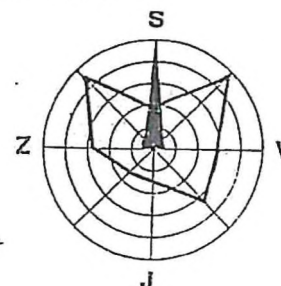

REGULAČNÍ PODMÍNKY

ZÓNY OBČANSKÉHO VYBAVENÍ :

Or ubytovací a restaurační zařízení,
Ot zařízení pro turistiku a cestovní ruch

ZÓNY ZELENĚ :

Zk krajinná zeleň
Zp parková zeleň

ZÓNY TECHNICKÉHO VYBAVENÍ :


Tčov čistírna odpadních vod
Tv čerpačí stanice

ZÓNY ZEMĚDĚLSKÉ PŮDY :

Po orná půda
Pk speciální kultury
Pt trvalé travní porosty

— ochranná pásma

— hranice katastrálního území

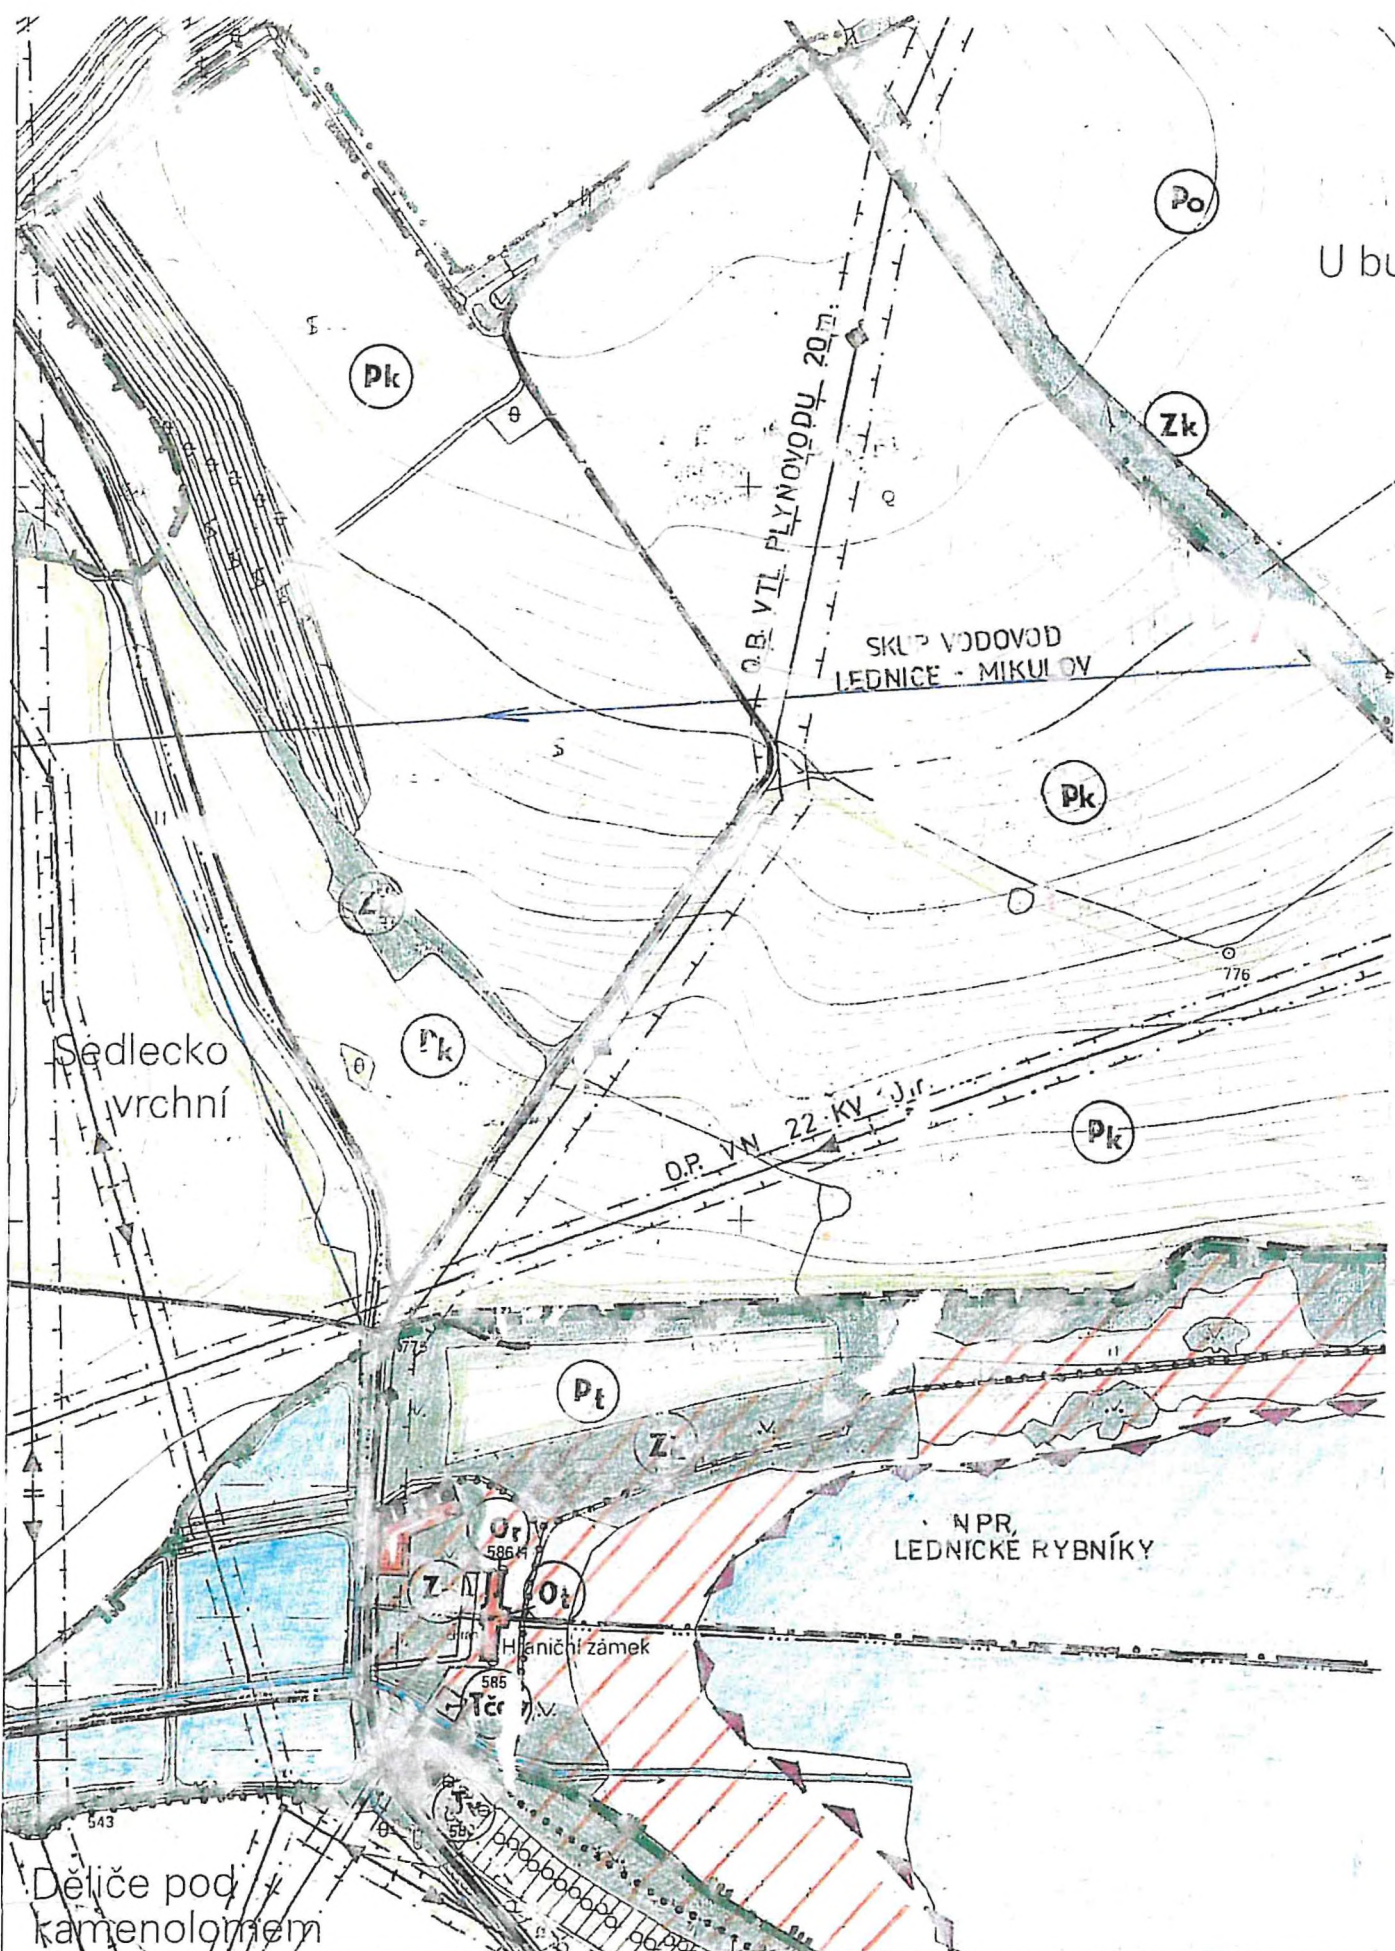

SCHVALOVACÍ DOLOŽKA

Schvalovací orgán : *Obecní zast. v Lednici*

Razítko :

Podpis *Libor Kabát*

Číslo jednací : *6/97*



Jméno *LIBOR*

Dotum schválení : *4. 12. 1997*

Příjmení *KABÁT*

Funkce : *starosta*

URBANISTICKÉ ŘEŠENÍ

1

ZAKÁZKOVÉ ČÍSLO : 92-16-135

M 1:5000

STUPEŇ : NÁVRH

ZPRACOVATEL : URBANISTICKÉ STŘEDISKO BRNO, SPOL. S R.O.

AUTORSKÝ KOLEKTIV : ING. ARCH. P. MACKERLE, ING. ARCH. D. SCHWARZOVA,

ING. M. JOKL, ING. D. STEJSKALOVÁ

URBANISTICKÉ STŘEDISKO BRNO
spol. s r.o.

DATUM : 12. 1997