


# STANOVENÍ VÝŠKOVÉ HLADINY ZÁSTAVBY LÁZEŇSKÁ ZÓNA, LEDNICE ÚZEMNÍ STUDIE

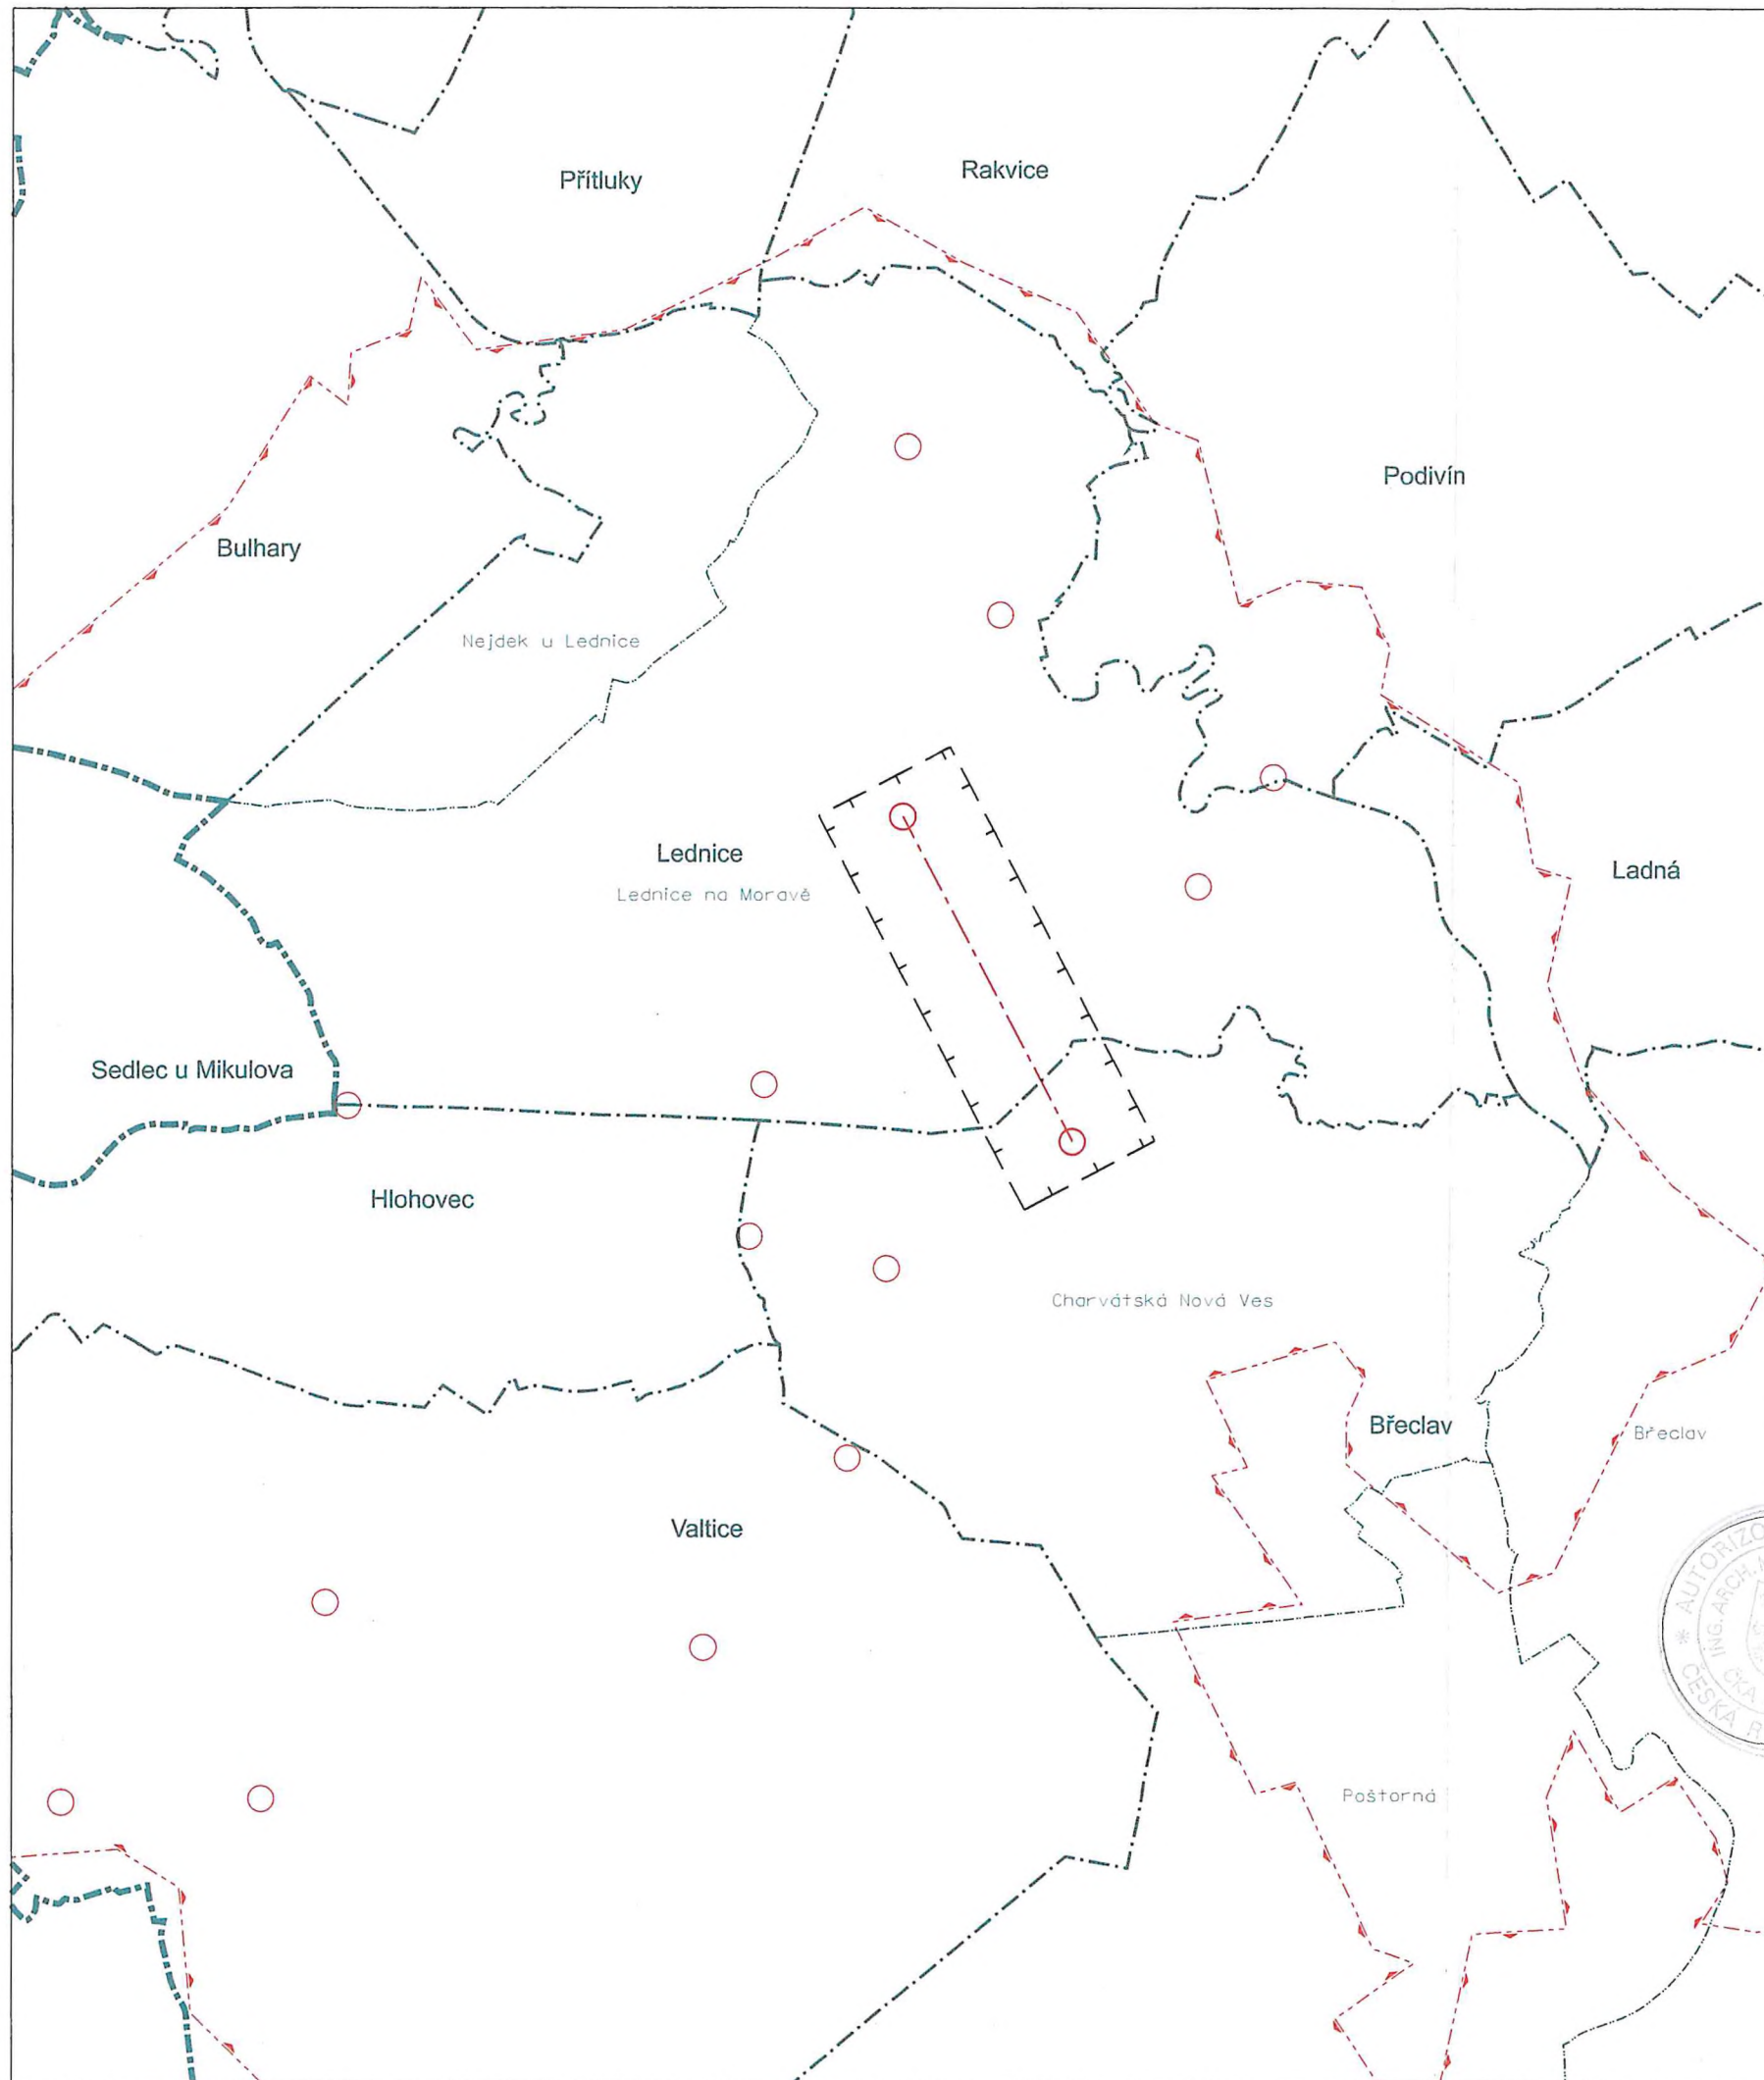

## LEGENDA:

- zájmové území
- hranice katastrálního území
- hranice obce
- hranice působnosti ORP
- hranice LVA
- kompoziční prvky LVA - salety
- kompoziční osa: zámek Lednice ↔ Apollonův chrám



Odpovědný projektant projektant  
 Ing. arch. Martin Ondrouch, Ph.D. projektant  
 Architektonická kancelář projektová činnost ve výstavbě • autorizovaný architekt  
 Ing. arch. Martin Ondrouch, Ph.D.  
 IČ: 757 49 467 mondrouch@volny.cz  
 sídlo: Horní Luční 4, 691 41 Břeclav 775 025 952  
 provozovna: 17. listopadu 21, 690 02 Břeclav 519 322 213

Úřad ÚP	MěÚ Břeclav	Obec	Lednice	Stupeň ÚS	Číslo kopie
Objednatel	Obec Lednice			Datum	12 10
Akce	Stanovení výškové hladiny zástavby			Zak. č.	05.10
Fáze	čistopis			Soubor	US_ZUP_02_2008.dgn
Obsah	SITUACE ŠIRŠÍCH VZTAHŮ			Formát	2 A4
				Měřítko	1 : 50 000

2

**B.1**