


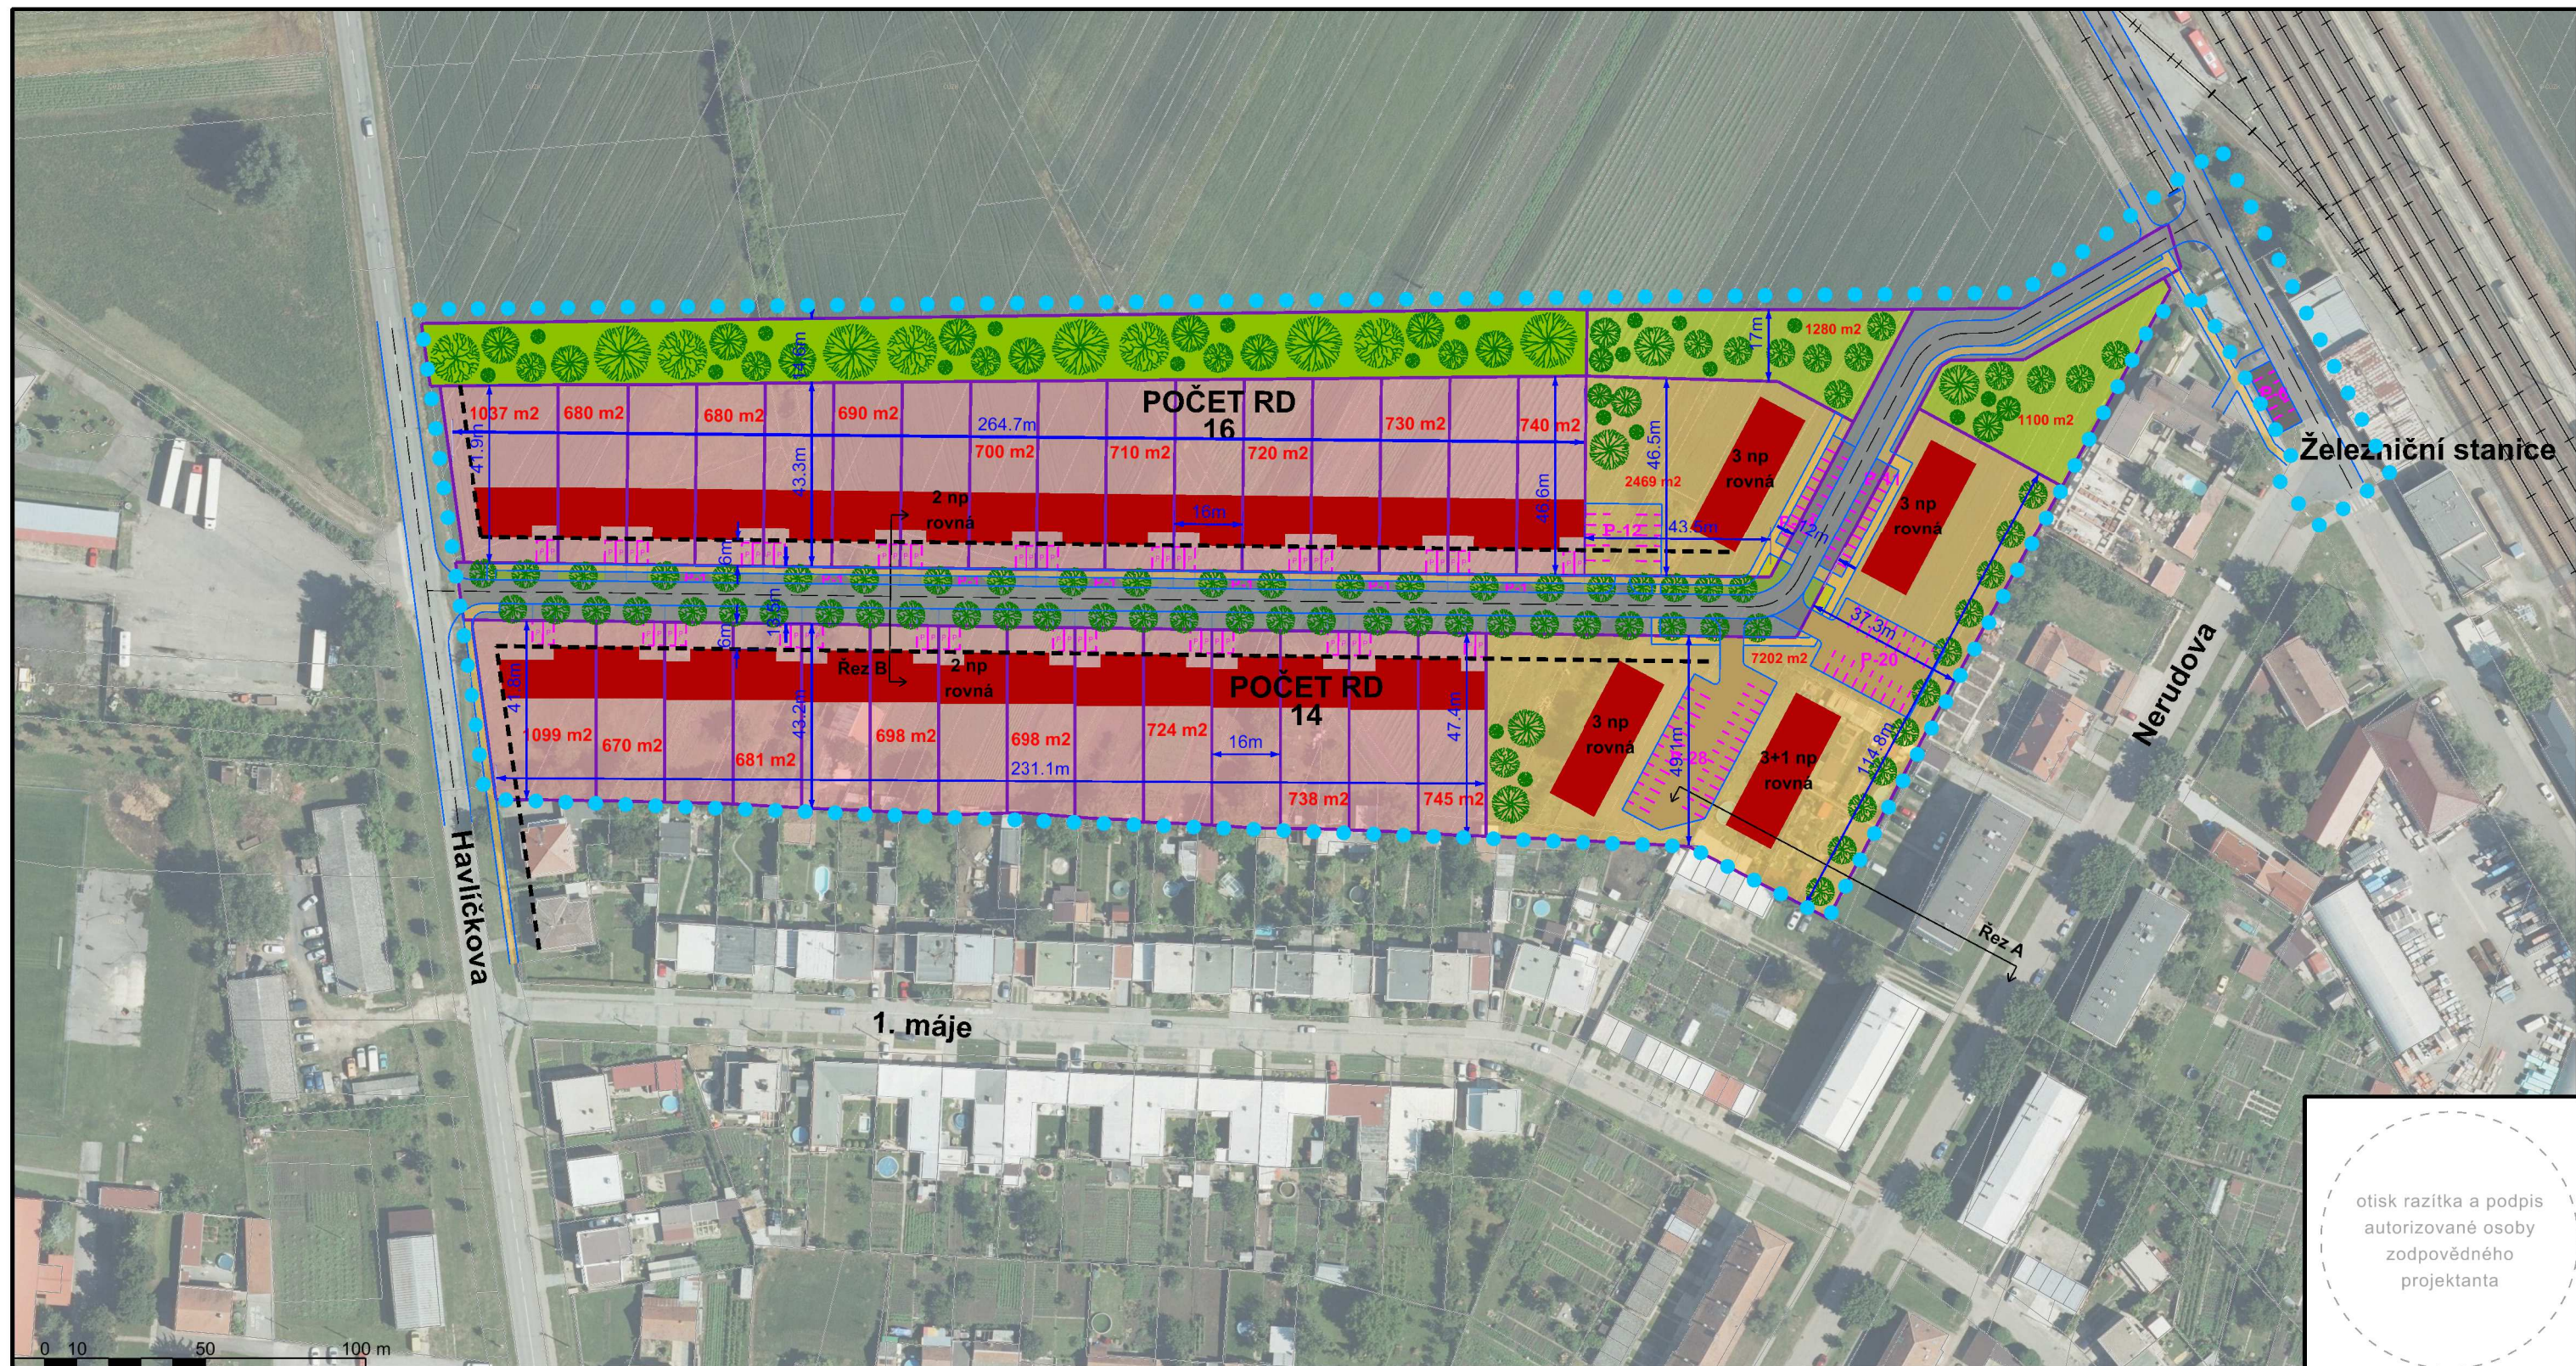

otisk razítka a podpis
autorizované osoby
zodpovědného
projektanta

LEGENDA

- | | | | |
|--|------------------------------|--|---|
| | BYDLENÍ - RODINNÉ DOMY | | HRANICE ŘEŠENÉHO ÚZEMÍ |
| | BYDLENÍ - BYTOVÉ DOMY | | HRANICE POZEMKŮ - návrh |
| | PLOCHY ZELENĚ - IZOLAČNÍ PÁS | | ŠÍRKY VEŘEJNÝCH PROSTRANSTVÍ A ODSTUPŮ STAVEB |
| | PLOCHY VEŘEJNÉ ZELENĚ | | STAVEBNÍ ČÁRA |
| | PLOCHY NOVÝCH ULIC | | VZROSTLÁ ZELEŇ NA VEŘEJNÝCH PROSTRANSTVÍCH |
| | PLOCHY NOVÝCH BUDOV | | REGULACE VÝŠKY (POČET PODLAŽÍ)
MOŽNOST DOPLNIT USTUPUJÍCÍ PODLAŽÍ
REGULACE STŘECH (ROVNÁ/ŠIKMÁ) |
| | PLOCHY PRO PARKOVÁNÍ | | VELIKOST STAVEBNÍ PARCELY |

ÚZEMNÍ STUDIE PODIVÍN - PODÍLY

OBJEDNATEL:

Ondřej Huták
č. p. 78
691 72 Kašnice

ZPRACOVATEL:

PS studio s.r.o.
Revoluční 999/24d, 691 45 Podivín, IČ: 09516964
Kontakt: +420 774 738 101, SemoraPSstudio@gmail.com
Ing. arch. Pavel Šemora, autorizace ČKA 3495 pro územní plánování a architekturu

DATUM:

6 / 2023

MĚŘÍTKO:

1 : 1 500



ČÍSLO:

VÝKRES:

URBANISTICKÉ ŘEŠENÍ A REGULACE
Návrh struktury zástavby a dělení parcel

2