


ŘEZ A-A'

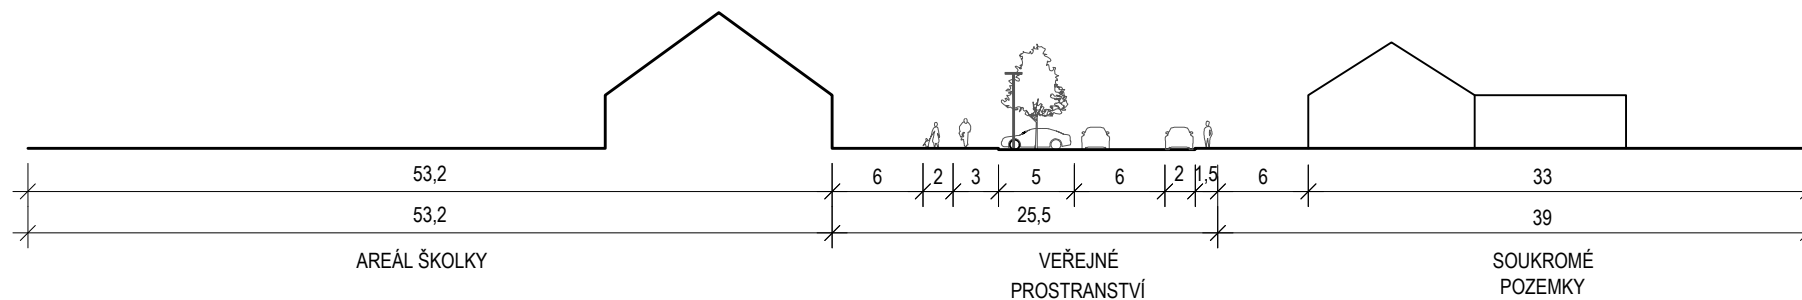

AREÁL ŠKOLKY

VEŘEJNÉ PROSTRANSTVÍ

SOUKROMÉ POZEMKY

ZAHRADA

OBJEKT ŠKOLKY

PÁS ZELENĚ

CHODNÍK

CYKLOSTEZKA

PÁS ZELENĚ / KOLMÉ PARKOVÁNÍ

OBOUSMĚRNÁ KOMUNIKACE

PÁS ZELENĚ / VJEZDY / PODÉLNÉ PARKOVÁNÍ


CHODNÍK

PŘEDZAHŘÁDKA

RD

ZAHRADA

ŘEZ B-B'

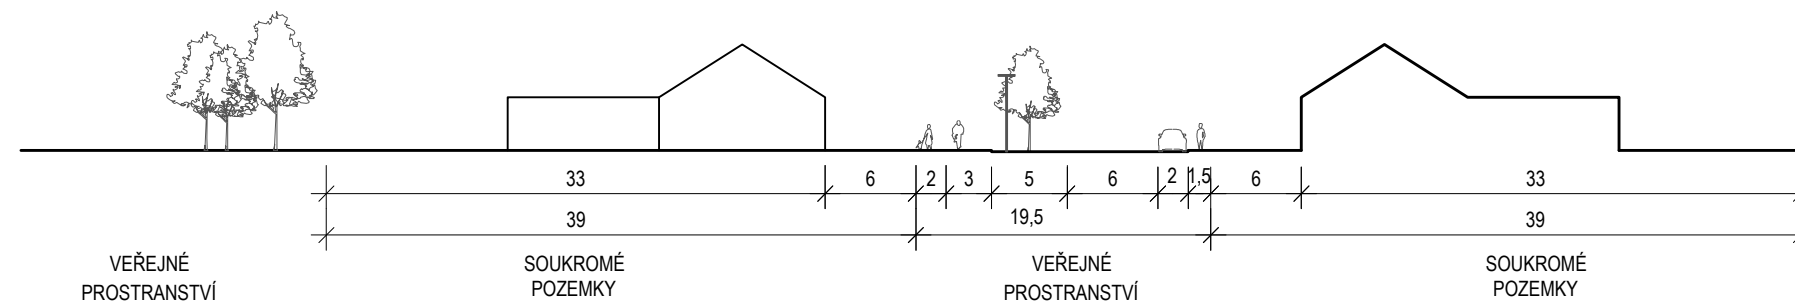

VEŘEJNÉ PROSTRANSTVÍ

SOUKROMÉ POZEMKY

VEŘEJNÉ PROSTRANSTVÍ

SOUKROMÉ POZEMKY

PARK

ZAHRADA

RD

PŘEDZAHŘÁDKA

CHODNÍK

CYKLOSTEZKA

PÁS ZELENĚ / KOLMÉ PARKOVÁNÍ

OBOUSMĚRNÁ KOMUNIKACE

PÁS ZELENĚ / VJEZDY / PODÉLNÉ PARKOVÁNÍ

CHODNÍK

PŘEDZAHŘÁDKA

RD

ZAHRADA

ÚZEMNÍ STUDIE

LOKALITA KOLEM SPORTOVNÍHO AREÁLU KOSTICE

ZPRACOVATEL



VH Architekti s.r.o.
Vodova 2314/101, 612 00 Brno



SMART PROJEKT s.r.o.
Lanžhotská 3448/2, 690 02 Břeclav

POŘIZOVATEL

Městský úřad Břeclav
Odbor stavební a životního prostředí
Oddělení úřadu územního plánování
Nám.T.G.Masaryka 3, 690 81 Břeclav

OBJEDNAVATEL

Obec Kostice
Nám.Osvobození 445/14, 691 52 Kostice

DATUM: 3/2023
MĚŘÍTKO: 1:500
VÝKRES:

ČÍSLO:
B.2.2

ŘEZY ULICE