


ZMĚNA Č. 1 ÚZEMNÍHO PLÁNU VELKÉ BÍLOVICE

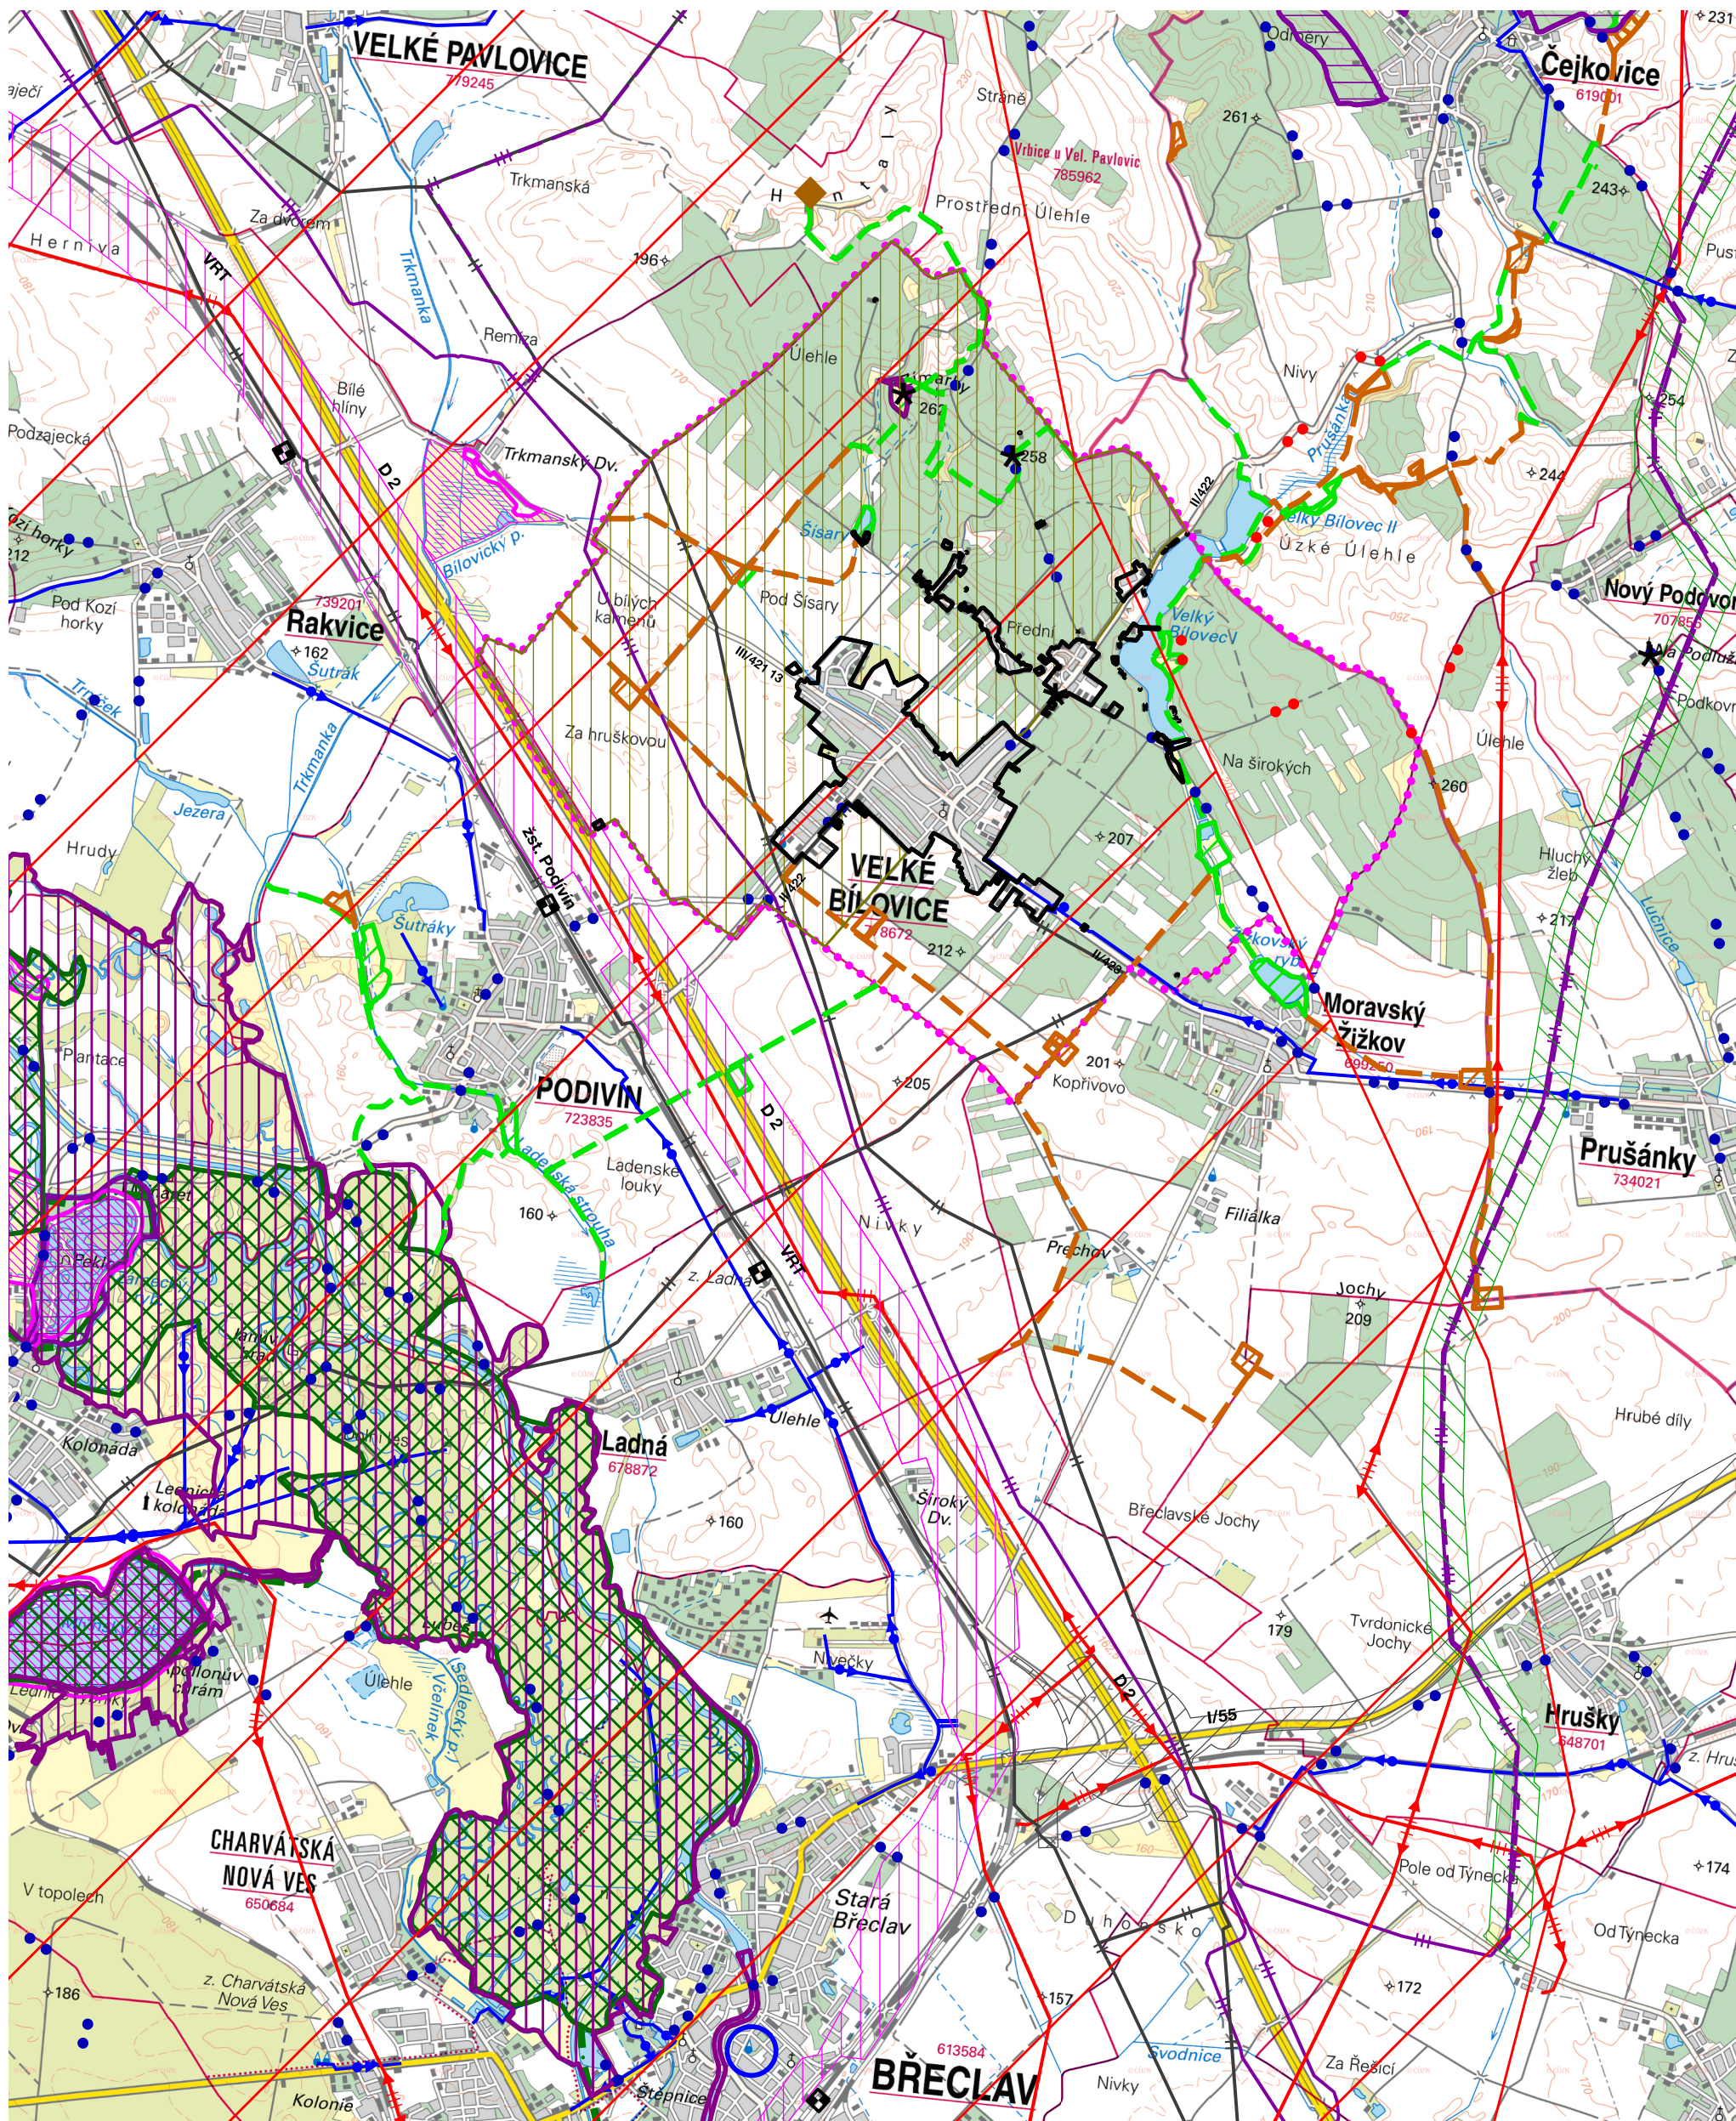

STAV	NÁVRH/REZERVA	
		HRANICE SPRÁVNÍHO ÚZEMÍ VELKÉ BÍLOVICE
		ZASTAVĚNÉ ÚZEMÍ K 12. 11. 2022
		CYKLOTURISTICKÉ TRASY
		KORIDOR VYSOKORYCHLOSTNÍ TRATI RDZ05 - ÚZEMNÍ REZERVA (DLE ZÚR JMK)
		KORIDOR VTL PLYNOVOD MORAVIA (DLE ZÚR JMK)
		KORIDOR DÁLNICE D55 (DLE ZÚR JMK)
		ÚZEMNÍ STUDIE PRO KORIDOR VEDENÍ 400KV (DLE ZÚR)
		ŽELEZNIČNÍ STANICE
		ZÁSOBOVACÍ VODOVODNÍ ŘAD
		NADZEMNÍ VEDENÍ ELEKTRICKÉ SÍTĚ VVN 220 KV
		VTL PLYNOVOD NAD 40 BARŮ
		VTL PLYNOVOD DO 40 BARŮ
		NADREGIONÁLNÍ BIOKORIDOR
		REGIONÁLNÍ BIOCENTRUM
		LOKÁLNÍ BIOKORIDOR
		LOKÁLNÍ BIOCENTRUM
		NATURA 2000
		NATURA 2000 PTAČÍ OBLAST
		ZVLÁŠTĚ CHRÁNĚNÉ ÚZEMÍ
		OCHRANNÉ PÁSMO ZVLÁŠTĚ CHRÁNĚNÉHO ÚZEMÍ
		VÝZNAMNÝ VYHLÍDKOVÝ BOD
		OBEC S ROZŠÍŘENOU PŮSOBNOSTÍ
		ÚZEMÍ S REGULACÍ OPLOCENÍ
		ŘÍZENÁ SKLÁDKA ODPADŮ HANTÁLY

VÝKRES ŠIRŠÍCH VZTAHŮ

ZMĚNA Č. 1 ÚP VELKÉ BÍLOVICE - VÝSLEDNÝ NÁVRH	
EVIDENČNÍ ČÍSLO :	218 - 001 - 834
ZHOTOVITEL :	URBANISTICKÉ STŘEDISKO BRNO, SPOL. S. R. O.
PROJEKTANTI :	ING. ARCH. I. GOLEŠOVÁ, ING. ARCH. V. CIZNEROVÁ ING. P. VESELÝ, MGR. L. BURYŠKOVÁ, MGR. M. NOVOTNÝ
POŘIZOVATEL :	MĚSTSKÝ ÚŘAD BRČLAV
MĚŘÍTKO :	1: 50 000
DATUM :	SRPEN 2023



www.ustrno.cz
USB
urbanistické středisko brno

II. 3