


Výřezy v rámci správního území a jeho dílčích katastrálních území

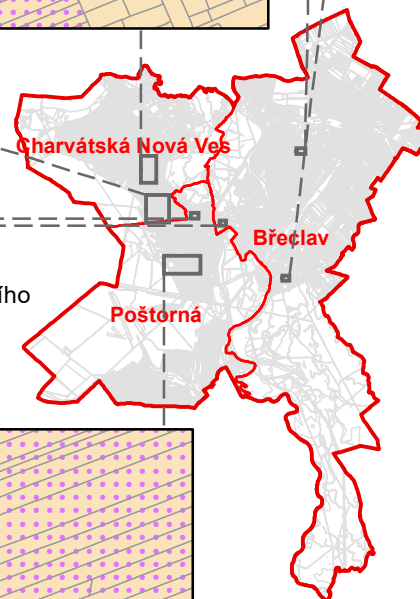

### Legenda

- Hranice zastavěného území dle platného ÚP
- Hranice zastavěného území aktualizováno k 1. 10. 2023
- hranice katastrálního území

### Plochy s rozdílným způsobem využití - NÁVRH


- VS-300** lokalita záboru ZPF nebo PUPFL - zastavitelná plocha nebo plocha přestavby

### Plochy řešené pro zábor - dle platného ÚP

- zábor ZPF dle platného ÚP - zastavitelná plocha
- lesní pozemek

### Zemědělský půdní fond - bonitovaná půdně ekologická jednotka (BPEJ)

- BPEJ I. třídy ochrany
- BPEJ II. třídy ochrany
- BPEJ III. třídy ochrany
- BPEJ IV. třídy ochrany
- BPEJ V. třídy ochrany
- plocha bez přiřazené BPEJ
- 0.05.01 / 2** kód BPEJ / třída ochrany
- odvodněná plocha

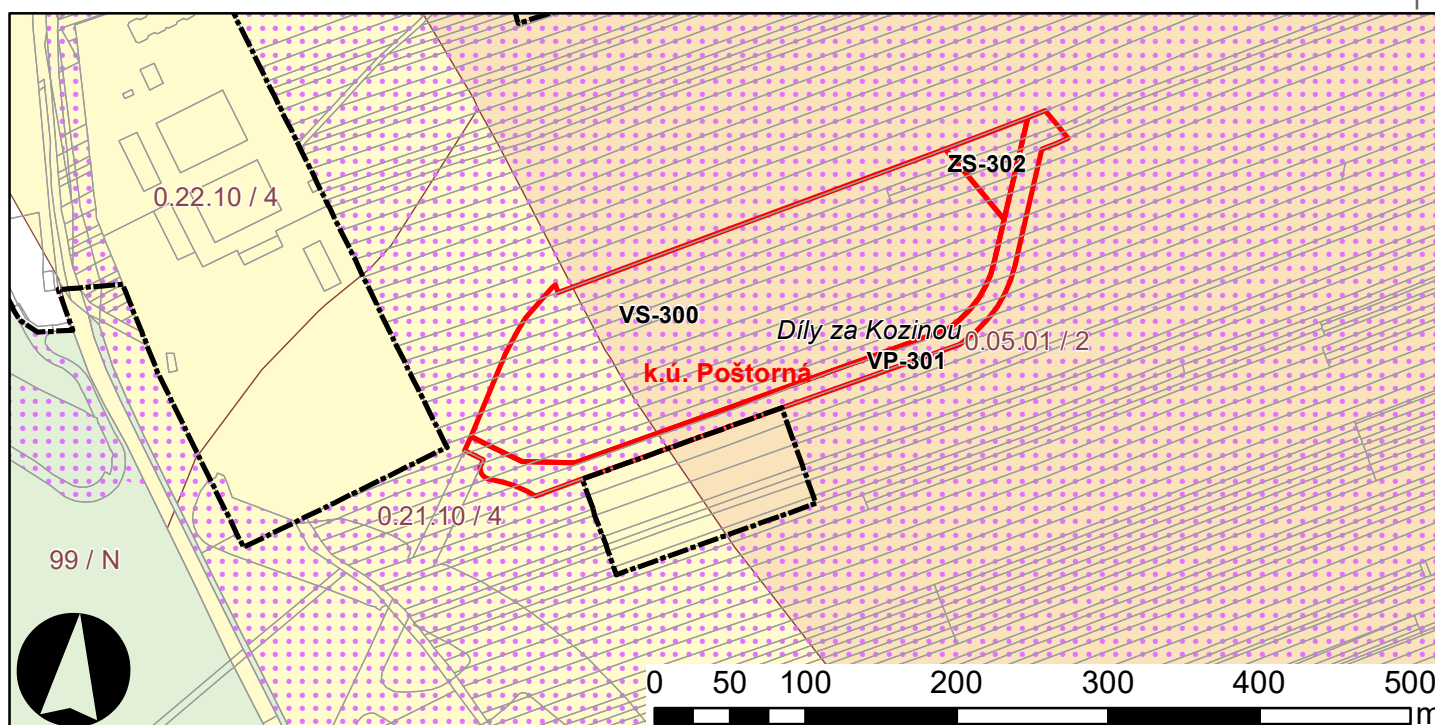

OBJEDNATEL:	Město Břeclav Náměstí T. G. Masaryka 42/3, 690 02 Břeclav	autorizační razítko, podpis
ZPRACOVATEL:	PS studio s.r.o. Revoluční 999/24d, 691 45 Podivín Zodpovědný projektant: Ing.arch. Pavel Šemora	
STUPEŇ:	Návrh pro veřejné projednání	
DATUM:	11 / 2023	

Název dokumentace:		<b>Změna č. 3 Územního plánu Břeclav</b>	
Název výkresu:		<b>Předpokládaný zábor ZPF a PUPFL</b>	
Část dokumentace:		<b>II.3</b>	<b>II.3</b>
		Měřítko:	<b>1 : 5 000</b>
		Číslo výkresu:	Číslo paré: