
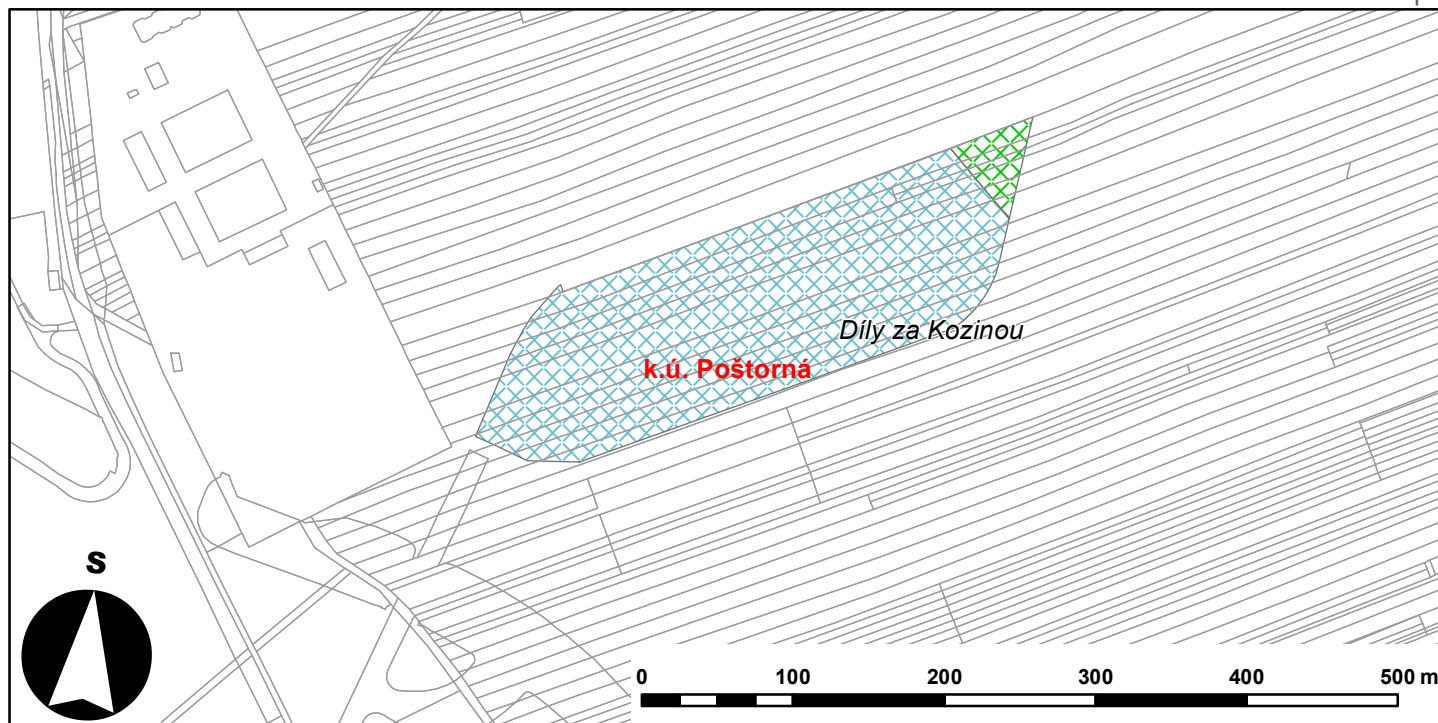


Výřezy v rámci správního území a jeho dílčích katastrálních území

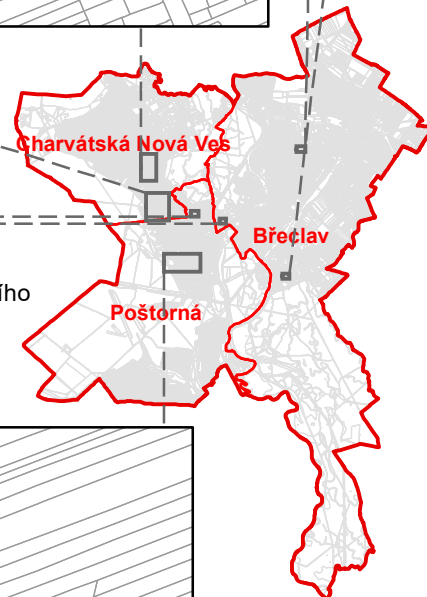

### Legenda

- hranice katastrálního území
- Hranice zastavěného území aktualizováno k 1. 10. 2023

### Členění návrhových ploch

- Plochy smíšené výrobní - návrh
- Plochy zeleně sídelní - návrh

### ZÁZNAM O ÚČINNOSTI

Název dokumentace <b>Změna č. 3 Územního plánu Břeclav</b>	otisk úředního razítka, podpis
Správní orgán, který poslední změnu vydal: <b>Zastupitelstvo města Břeclav</b>	
Datum nabytí účinnosti:	
Požizovatel: <b>Městský úřad Břeclav, Odbor stavební a životního prostředí, Oddělení úřadu územního plánování</b> Oprávněná úřední osoba pořizovatele: Jméno a příjmení: <b>Ing. Lenka Raclavská</b> Funkce: <b>vedoucí oddělení, zástupce vedoucího odboru</b>	

OBJEDNATEL: Město Břeclav Náměstí T. G. Masaryka 42/3, 690 02 Břeclav	autorizační razítko, podpis
ZPRACOVATEL: PS studio s.r.o. Revoluční 999/24d, 691 45 Podivín Zodpovědný projektant: Ing.arch. Pavel Šemora	
STUPEŇ: Návrh pro veřejné projednání	
DATUM: 11 / 2023	

Název dokumentace: <b>Změna č. 3 Územního plánu Břeclav</b>		Měřítko: <b>1 : 5 000</b>	
Název výkresu: <b>Výkres základního členění území</b>		Číslo výkresu:	Číslo paré:
Část dokumentace: <b>I. Územní plán "Výrok"</b>		<b>1.1</b>	