
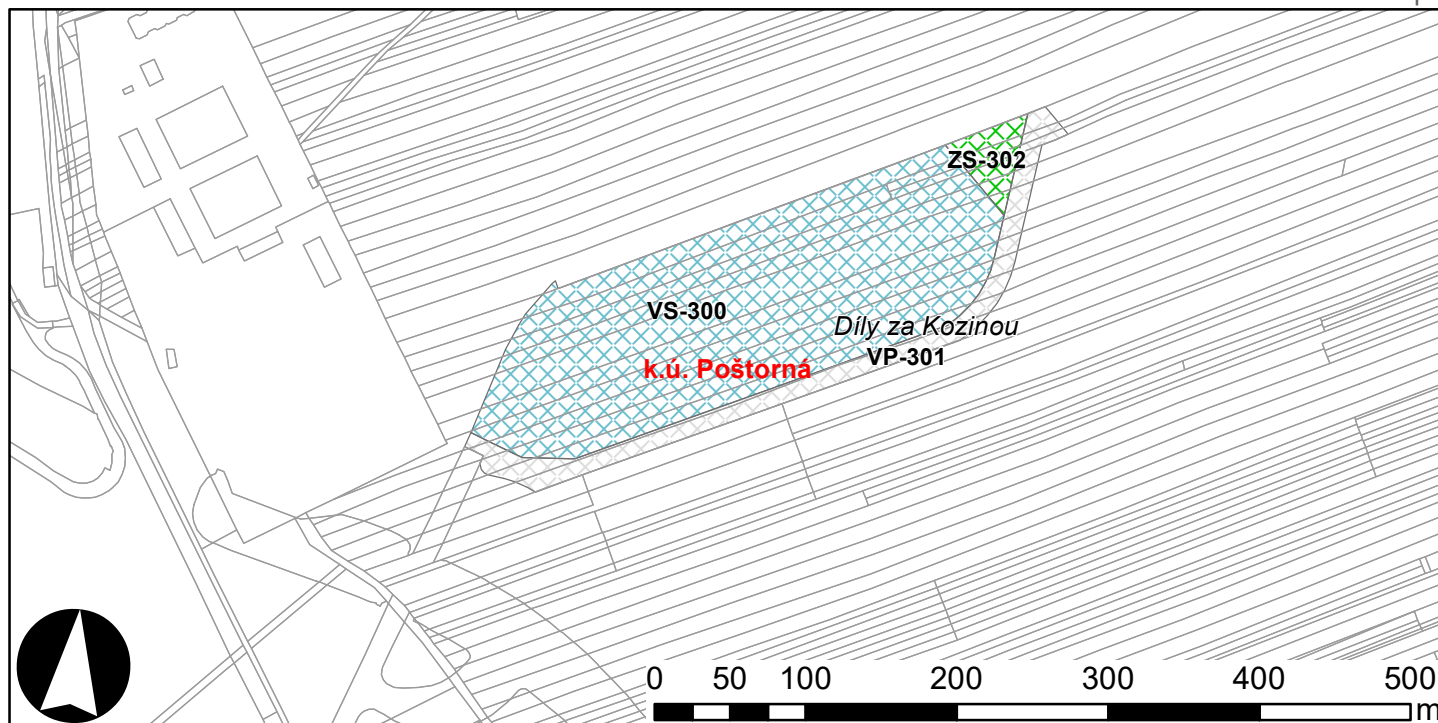


Výřezy v rámci správního území a jeho dílčích katastrálních území

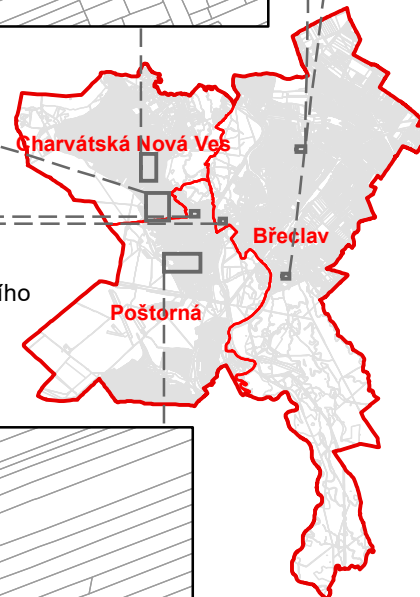

Legenda

- Hranice zastavěného území aktualizováno k 1. 10. 2023
- hranice katastrálního území
- Plochy s rozdílným způsobem využití - NÁVRH**
- VS Plochy smíšené výrobní
- VP Plochy veřejných prostranství
- ZS Plochy zeleně - zeleň sídelní (veřejná izolační parková)

ZÁZNAM O ÚČINNOSTI

Název dokumentace Změna č. 3 Územního plánu Břeclav	
Správní orgán, který poslední změnu vydal: Zastupitelstvo města Břeclav	
Datum nabytí účinnosti:	
Pořizovatel: Městský úřad Břeclav, Odbor stavební a životního prostředí, Oddělení úřadu územního plánování Oprávněná úřední osoba pořizovatele: Jméno a příjmení: Ing. Lenka Raclavská Funkce: vedoucí oddělení, zástupce vedoucího odboru	otisk úředního razítka, podpis

OBJEDNATEL: Město Břeclav Náměstí T. G. Masaryka 42/3, 690 02 Břeclav	
ZPRACOVATEL: PS studio s.r.o. Revoluční 999/24d, 691 45 Podivín Zodpovědný projektant: Ing.arch. Pavel Šemora	
STUPEŇ: Návrh pro veřejné projednání	
DATUM: 11 / 2023	autorizační razítko, podpis

Název dokumentace: Změna č. 3 Územního plánu Břeclav		
Název výkresu: Hlavní výkres	Měřítko: 1 : 5 000	
Část dokumentace: I. Územní plán "Výrok"	Číslo výkresu: 1.2	Číslo paré: