
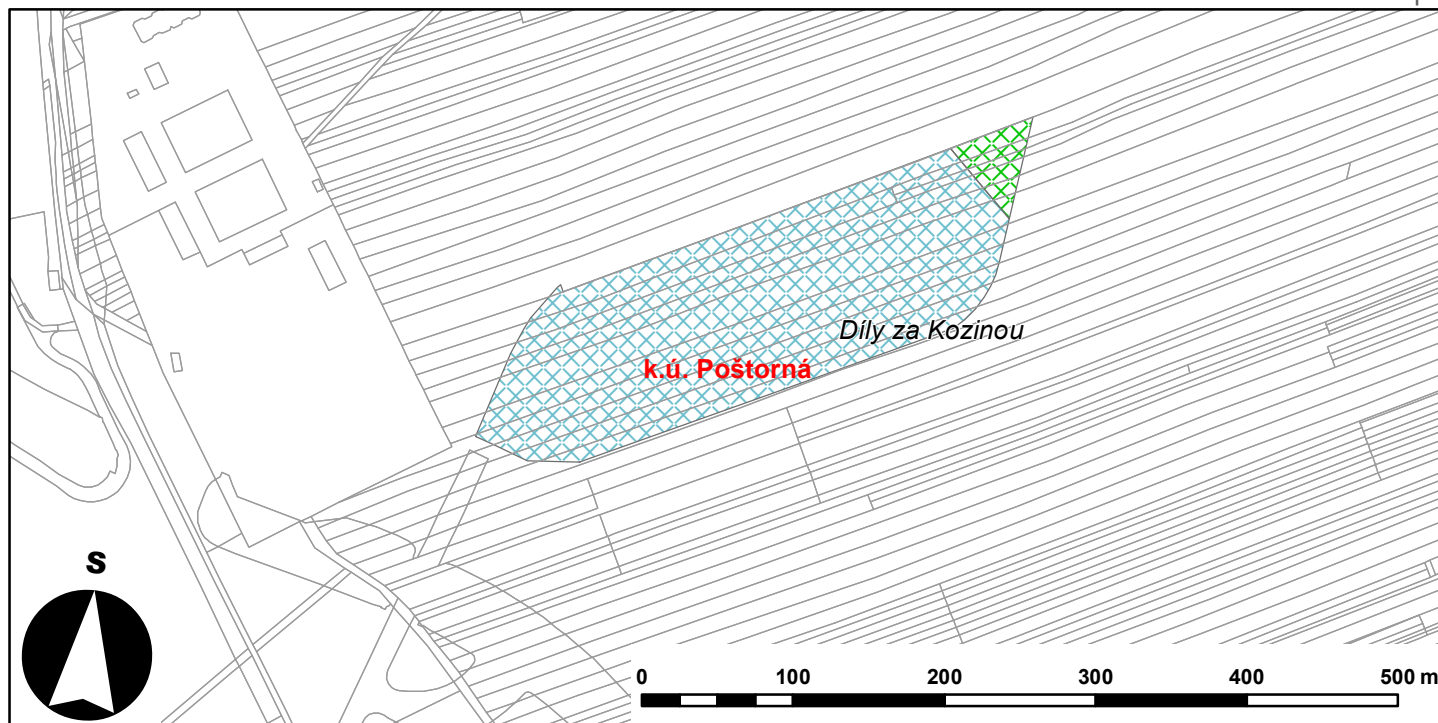


Výřezy v rámci správního území a jeho dílčích katastrálních území

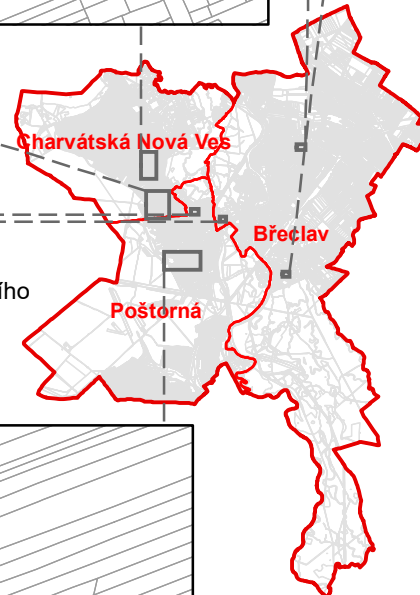

Legenda

- Hranice katastrálního území
- Hranice zastavěného území aktualizováno k 1. 10. 2023

Členění návrhových ploch

- Plochy smíšené výrobní - návrh
- Plochy zeleně sídelní - návrh

ZÁZNAM O ÚČINNOSTI

Název dokumentace Změna č. 3 Územního plánu Břeclav	otisk úředního razítka, podpis
Správní orgán, který poslední změnu vydal: Zastupitelstvo města Břeclav	
Datum nabytí účinnosti:	
Pořizovatel: Městský úřad Břeclav, Odbor stavební a životního prostředí, Oddělení úřadu územního plánování Oprávněná úřední osoba pořizovatele: Jméno a příjmení: Ing. Lenka Raclavská Funkce: vedoucí oddělení, zástupce vedoucího odboru	

OBJEDNATEL: Město Břeclav Náměstí T. G. Masaryka 42/3, 690 02 Břeclav	autorizační razítko, podpis
ZPRACOVATEL: PS studio s.r.o. Revoluční 999/24d, 691 45 Podivín Zodpovědný projektant: Ing.arch. Pavel Šemora	
STUPEŇ: DATUM: 4 / 2024	

Název dokumentace: Změna č. 3 Územního plánu Břeclav	
Název výkresu: Výkres základního členění území	Měřítko: 1 : 5 000
Část dokumentace: I. Územní plán "Výrok"	Číslo výkresu: 1.1