





Seznam dotčených parcel

- 251/2 - Město Břeclav, náměstí T. G. Masaryka 42/3, 690 81 Břeclav
- 3729/2 - Město Břeclav, náměstí T. G. Masaryka 42/3, 690 81 Břeclav
- 3729/4 - Město Břeclav, náměstí T. G. Masaryka 42/3, 690 81 Břeclav
- 3729/41 - Město Břeclav, náměstí T. G. Masaryka 42/3, 690 81 Břeclav
- 3844/2 - Město Břeclav, náměstí T. G. Masaryka 42/3, 690 81 Břeclav



Legenda

-  - NAVRŽENÝ ZEMNÍ ROZVOD VEŘEJNÉHO OSVĚTLENÍ
-  - DEMONTÁŽ STÁVAJÍCÍHO SVÍTIDLA VČETNĚ STOŽÁRU
-  - NAVRŽENÝ ZEMNÍ DATOVÝ ROZVOD PRO KAMEROVÝ BOD MKDS
-  - NAVRŽENÝ ZEMNÍ ROZVOD 230V PRO PARKOVACÍ AUTOMAT A KAMEROVÝ BOD MKDS



Príloha k dokumentu ze dne 29. 04. 2024
 č. j. MUBR 59448/2024





projektant : Hrbotický Marek	datum : srpen 2023	Marek Hrbotický projektování elektrických zařízení Kasárenská 4, 695 01 Hodonín IČ: 680 22 999
stupeň PD : DÚR + DPS	zakázka : 22-2023	
investor : Město Břeclav, nám. T. G. Masaryka 42/3, 690 81 Břeclav		
stavba : Břeclav, lokalita Shopping park - - obnova veřejného osvětlení, městský kamerový dohledový systém	formát : 2xA4	
obsah : Situační výkres katastrální - 1	měřítko : 1:500	
	výkres č. :	C.2.1

Seznam dotčených parcel

- 251/2 - Město Břeclav, náměstí T. G. Masaryka 42/3, 690 81 Břeclav
- 3729/2 - Město Břeclav, náměstí T. G. Masaryka 42/3, 690 81 Břeclav
- 3729/4 - Město Břeclav, náměstí T. G. Masaryka 42/3, 690 81 Břeclav
- 3729/41 - Město Břeclav, náměstí T. G. Masaryka 42/3, 690 81 Břeclav
- 3844/2 - Město Břeclav, náměstí T. G. Masaryka 42/3, 690 81 Břeclav




Legenda

-  - NAVRŽENÝ ZEMNÍ ROZVOD VEŘEJNÉHO OSVĚTLENÍ
-  - DEMONTÁŽ STÁVAJÍCÍHO SVÍTIDLA VČETNĚ STOŽÁRU
-  - NAVRŽENÝ ZEMNÍ DATOVÝ ROZVOD PRO KAMEROVÝ BOD MKDS
-  - NAVRŽENÝ ZEMNÍ ROZVOD 230V PRO PARKOVACÍ AUTOMAT A KAMEROVÝ BOD MKDS



Příloha k dokumentu ze dne 29.04.2024
č. j. MUBR 54948/2024

projektant : Hrbotický Marek	datum : srpen 2023	Marek Hrbotický projektování elektrických zařízení Kasárenská 4, 695 01 Hodonín IČ: 680 22 999
stupeň PD : DÚR + DPS	zakázka : 22-2023	
investor : Město Břeclav, nám. T. G. Masaryka 42/3, 690 81 Břeclav		
stavba : Břeclav, lokalita Shopping park - - obnova veřejného osvětlení, městský kamerový dohledový systém	formát : 2xA4	
obsah : Situační výkres katastrální - 2	měřítko : 1:500	
	výkres č. :	C.2.2

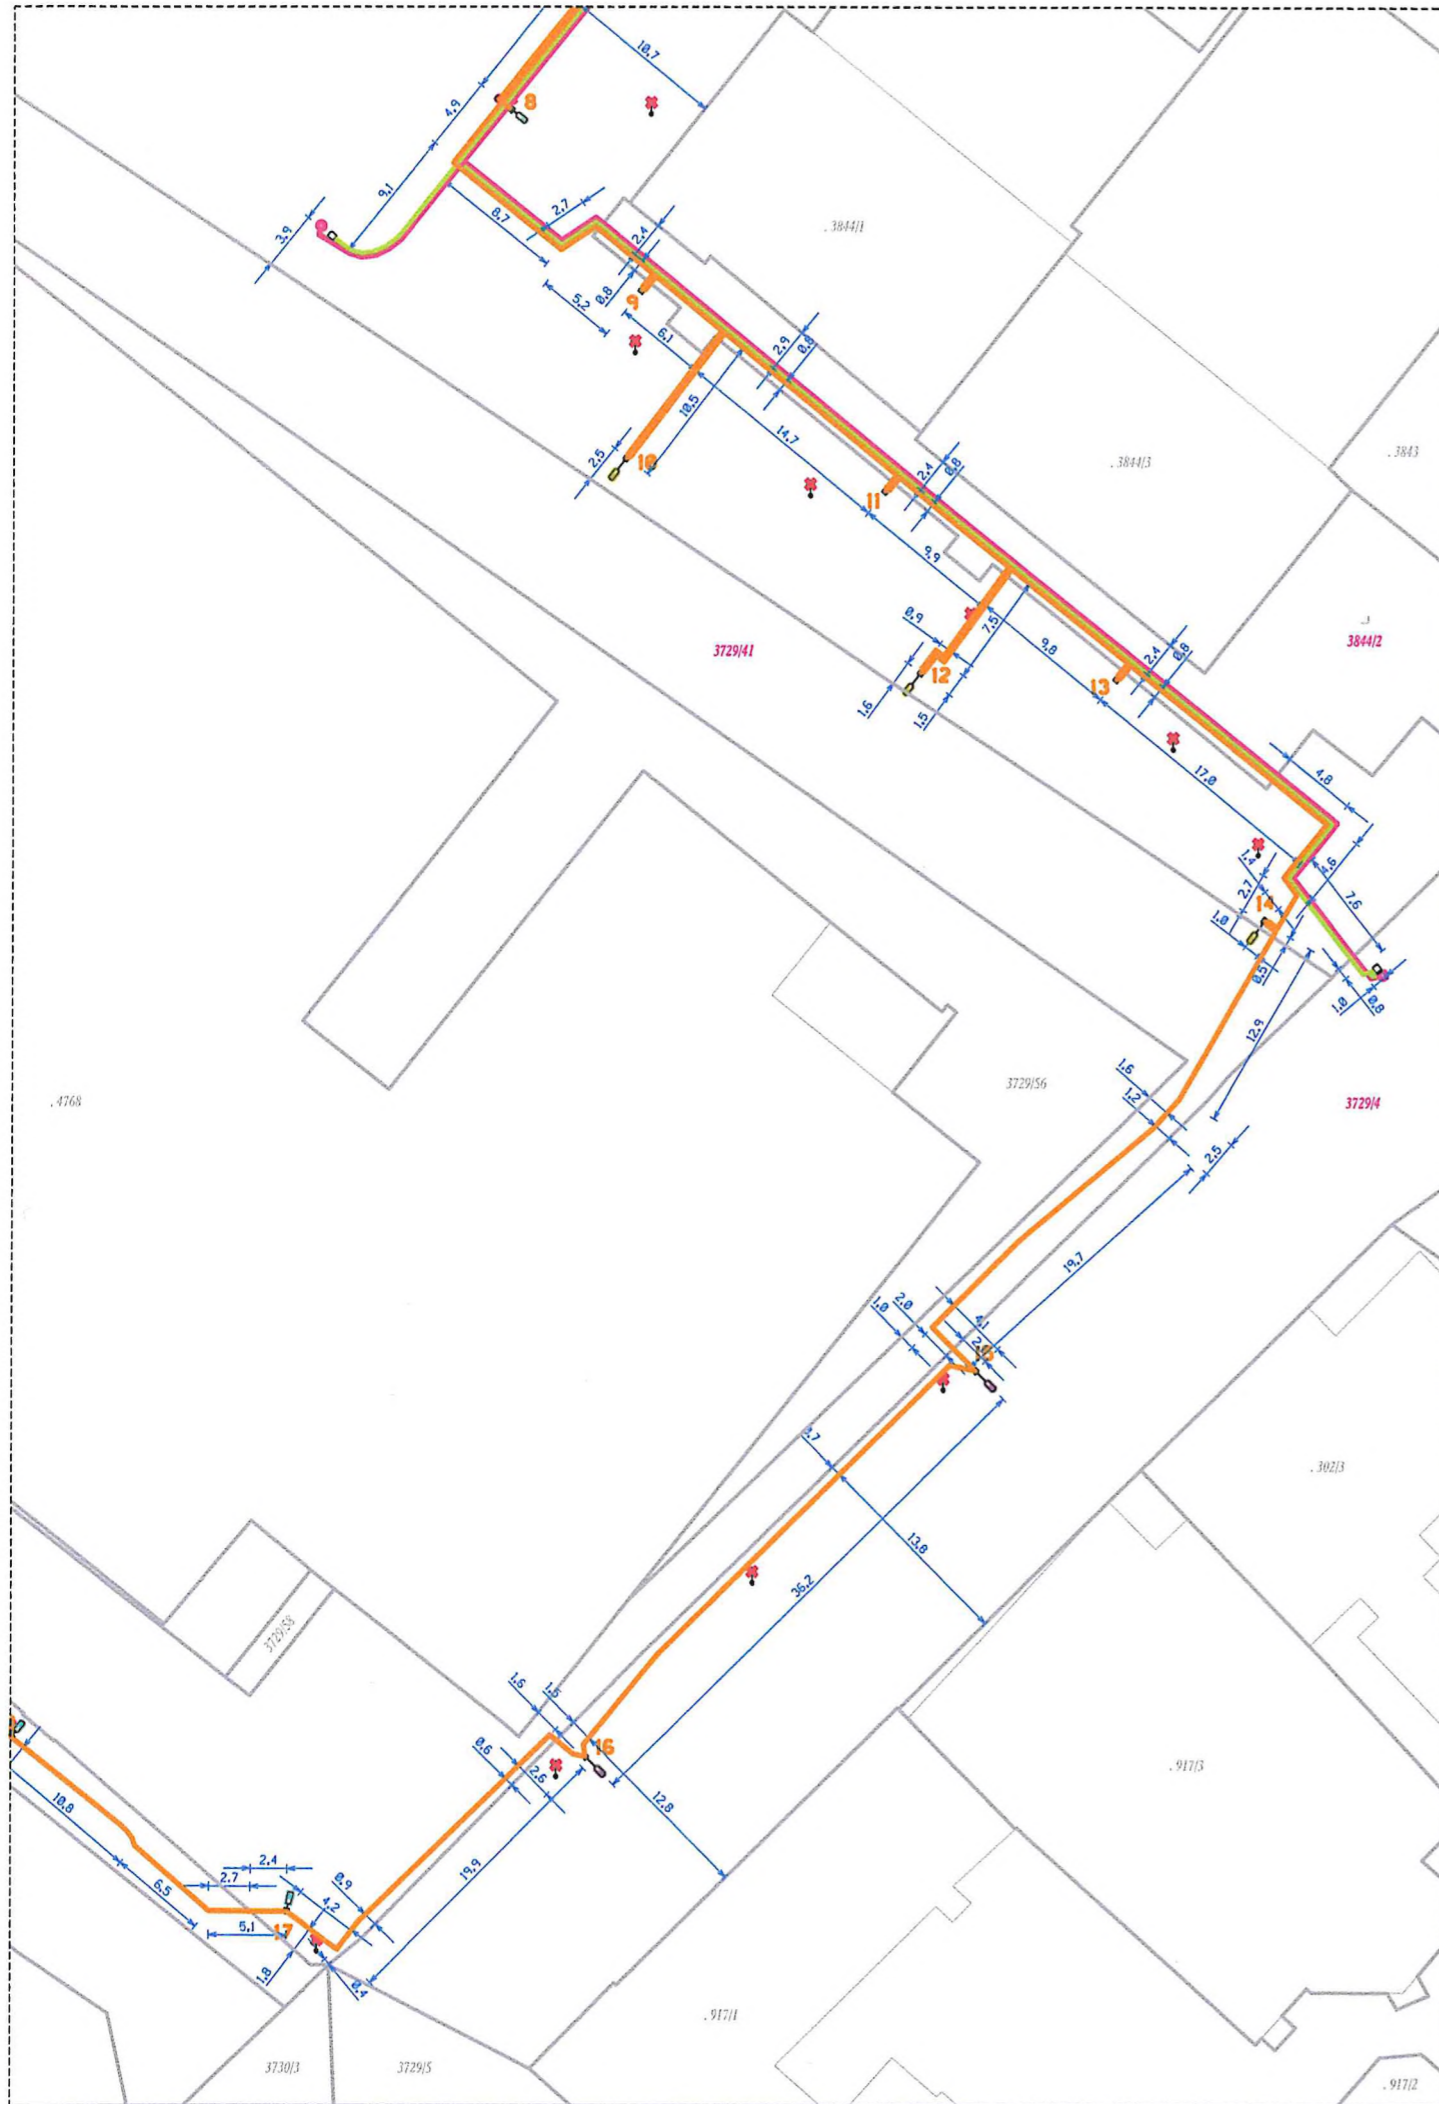







Seznam dotčených parcel

- 251/2 - Město Břeclav, náměstí T. G. Masaryka 42/3, 690 81 Břeclav
- 3729/2 - Město Břeclav, náměstí T. G. Masaryka 42/3, 690 81 Břeclav
- 3729/4 - Město Břeclav, náměstí T. G. Masaryka 42/3, 690 81 Břeclav
- 3729/41 - Město Břeclav, náměstí T. G. Masaryka 42/3, 690 81 Břeclav
- 3844/2 - Město Břeclav, náměstí T. G. Masaryka 42/3, 690 81 Břeclav



Legenda

-  - NAVRŽENÝ ZEMNÍ ROZVOD VEŘEJNÉHO OSVĚTLENÍ
-  - DEMONTÁŽ STÁVAJÍCÍHO SVÍTIDLA VČETNĚ STOŽÁRU
-  - NAVRŽENÝ ZEMNÍ DATOVÝ ROZVOD PRO KAMEROVÝ BOD MKDS
-  - NAVRŽENÝ ZEMNÍ ROZVOD 230V PRO PARKOVACÍ AUTOMAT A KAMEROVÝ BOD MKDS



M. Hrbotický

Příloha k dokumentu ze dne 29.04.2024
 č. j. MUBR 57948/2024

projektant : Hrbotický Marek	datum : srpen 2023	Marek Hrbotický projektování elektrických zařízení Kasárenská 4, 695 01 Hodonín IČ: 680 22 999
stupeň PD : DÚR + DPS	zakázka : 22-2023	
investor : Město Břeclav, nám. T. G. Masaryka 42/3, 690 81 Břeclav		
stavba : Břeclav, lokalita Shopping park - + obnova veřejného osvětlení, městský kamerový dohledový systém	formát : 2xA4	
obsah : Situační výkres katastrální - 3	měřítko : 1:500	
	výkres č. :	C.2.3