Příloha č. 1 k závaznému stanovisku

č.j. MUBR 7782/2019 ze dne 02.05.2019

[redacted]

MĚSTS[redacted]LAV

odbor s[redacted]ního prostředí

Náměstí T. G. Masaryka 3, PSČ 690 81 ③

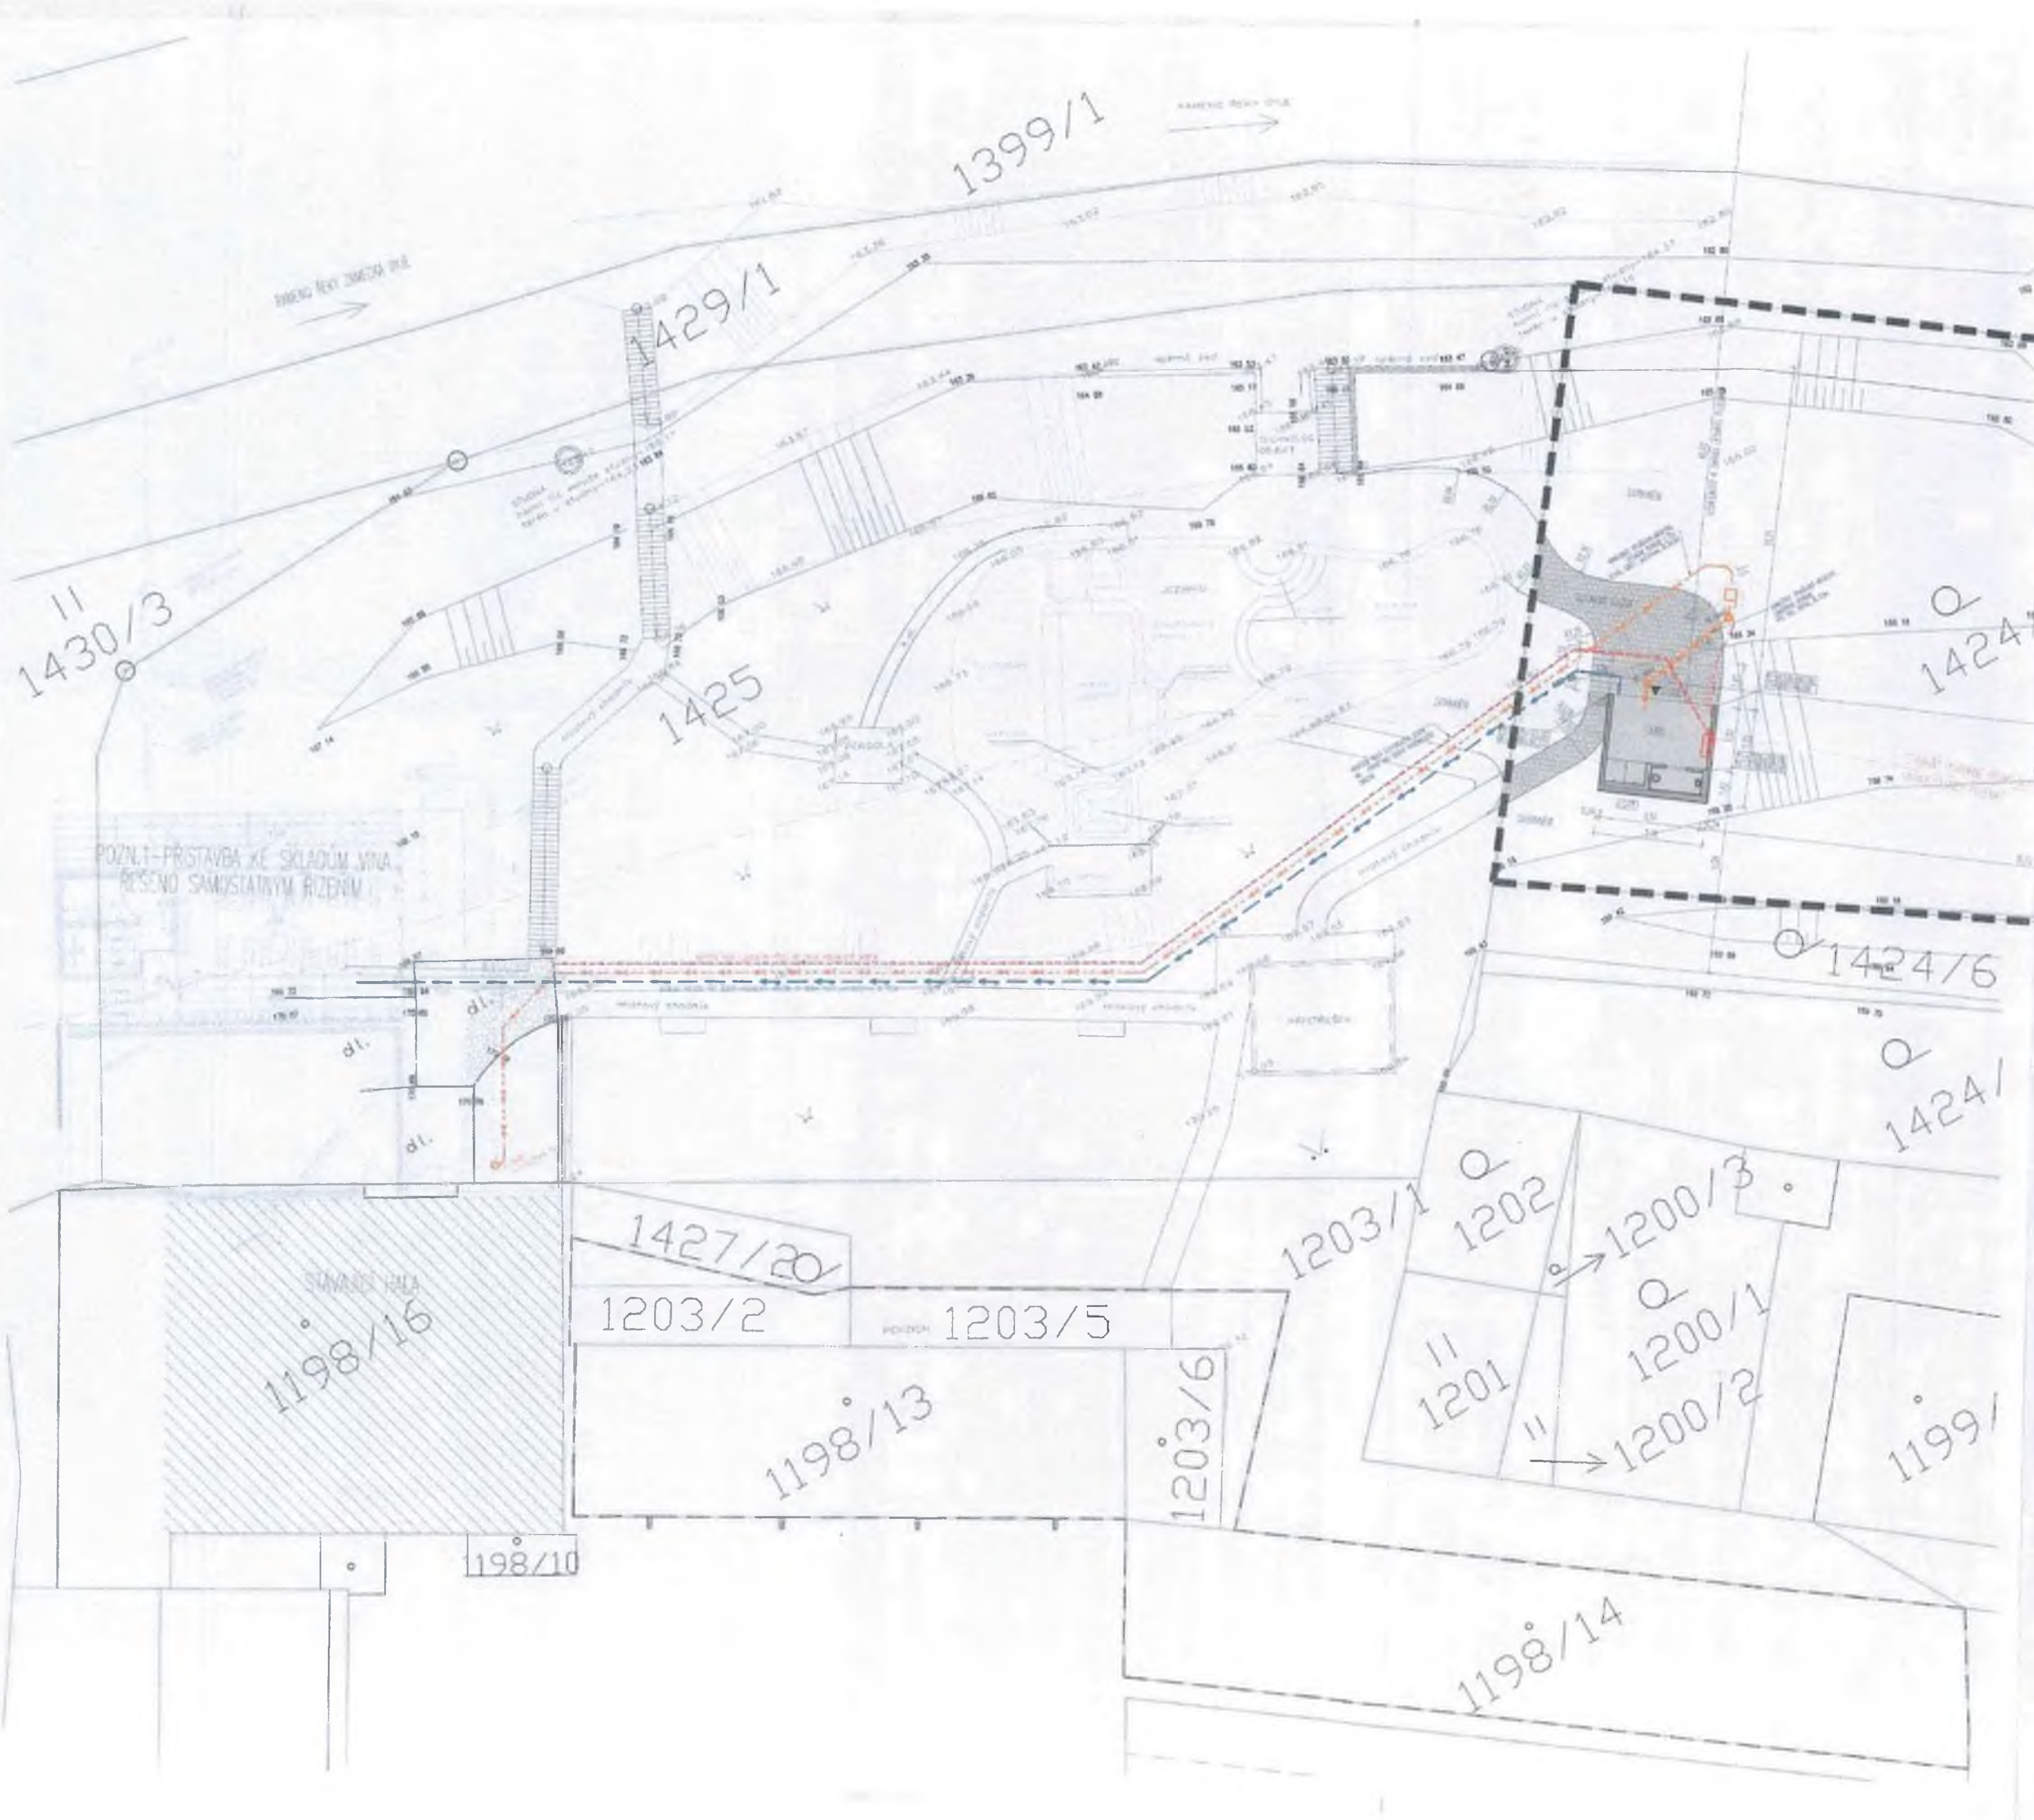

LEGENDA PLOCH

STÁVAJÍCÍ HALA

NAVRHOVANÝ OBJEKT HYGIENICKÉHO ZAŘÍZENÍ

OBVODOVÉ STĚNY NAVRHOVANÉHO OBJEKTU

BETONOVÁ DLAŽBA

LEGENDA TYPŮ ČAR

HRANICE ŘEŠENÉHO ÚZEMÍ

HRANICE POZEMKU DLE KATASTRU NEMOVITOSTÍ

HRANICE STÁVAJÍCÍHO OCHRANNÉHO PÁSMA 50m OD LESNÍCH POZEMKŮ

LEGENDA NAVRHOVANÝCH SÍTÍ

TRASA SPLAŠKOVÉ GRAVITAČNÍ KANALIZACE PVC SN4, DN150 DL. 7,0m

TRASA SPLAŠKOVÉ VÝTLAKOVÉ KANALIZACE PE100, SDR11 prof.63mm DL. 23.0m

TRASA VODOVODU PRO HYGIENICKÉ ZAŘÍZENÍ PE [illegible], SDR11, prof.40x3,7mm, DL.[illegible]

TRASA ELEKTRICKÉHO VEDENÍ NN PRO HYGIENICKÉ ZAŘÍZENÍ

TRASA ELEKTRICKÉHO PŘÍVODU NN K ČERPACÍ STANICI; DL 7.55m

TRASA ELEKTRICKÉHO VEDENÍ NN POD OMÍTKOU; DL 16.46m

TRASA ELEKTRICKÉHO VEDENÍ NN V HDPE CHRÁNIČCE DL 15.66m

TRASA DEŠŤOVÉ GRAVITAČNÍ KANALIZACE PVC SN4, DN150
DÉLKA 7.0m PO RETENČNÍ NÁDRŽ, DL 16.0m ZA RETENČNÍ NÁDRŽÍ

LEGENDA ZNAČEK

VCHOD DO HYGIENICKÉHO ZAŘÍZENÍ

ČS2 SAMONOSNÁ ČERPACÍ STANICE PRO OBJEKT PŘÍSTAVBY K OBJEKTU HYGIENICKÉHO ZAŘÍZENÍ

RŠ REVIZNÍ ŠACHTA

ROZVADĚČ

POZNÁMKA

POZN.1 PŘÍSTAVBA KE SKLADŮM VÍNA - ŘEŠENO SAMOSTATNÝM PROJEKTE[redacted]
POVOLOVACÍM ŘÍZENÍM, NENÍ SOUČÁSTÍ TÉTO STAVBY

±0.000 = 186,030 m n.m. BPV

vedoucí projektant	zodp. projektant	vypracoval	kontroloval	ING.ARCH. ALEŠ FIALA Zahradníkova 81, 621 00 Brno tel.: 725 842 642 e-mail: alesfiala.arch@gmail.com
[redacted]				Formát: 2 A4
				Datum: 8/2018
				Stupeň: DUR + DSP
Hygienické zařízení [redacted]				Zakázkové číslo:
				D.1.1 - ARCHITEKTONICKO - STAVEBNÍ ŘEŠENÍ
obsah výkresu: CELKOVÁ SITUACE				Měřítko: 1:200 / Číslo výkresu: C.3