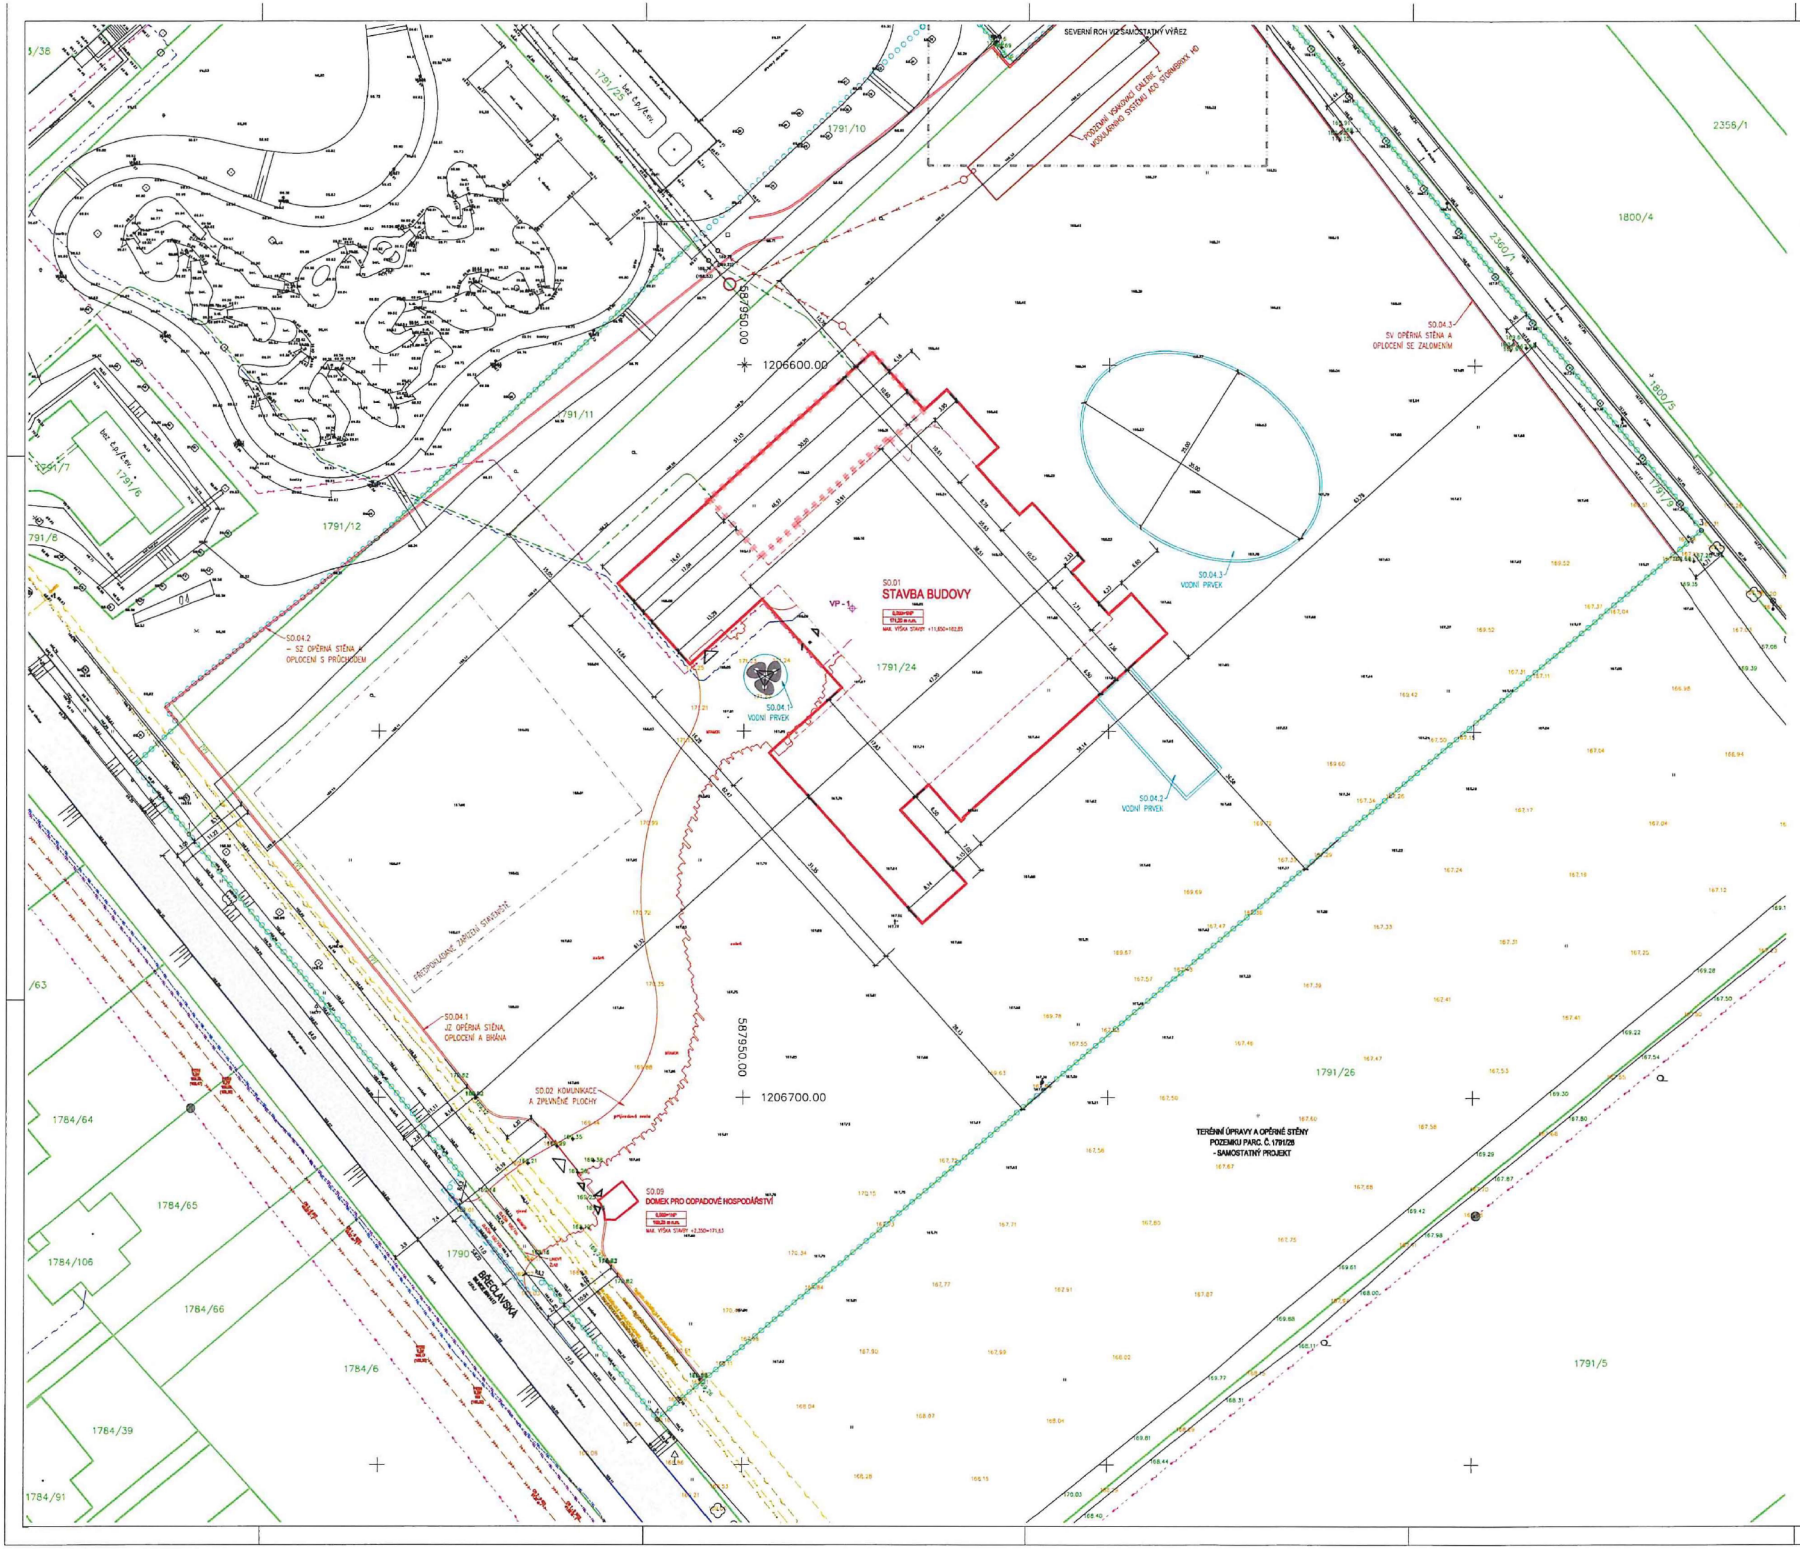

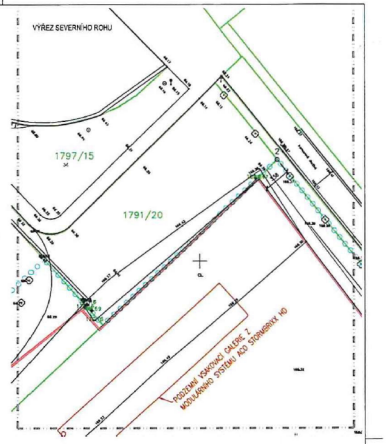

LEGENDA OBJEKTŮ, ZNAČEK

NÁVRH: BUDOVY - SO.01 STAVBA BUDOVY
- SO.09 DOMEK PRO ODPADOVÉ HOSPODÁŘSTVÍ

OBRYS ČÁSTI POZEMNÍHO PODLAŽÍ VYSTUPUJÍCÍHO ZASTAVĚNÝCH PLOCHOU MIMO OBRYS NADZEMNÍCH PODLAŽÍ
OBRYS SNP MIMO OBLOUKY OBRYS BUDOVY
OBRYS ZNP MIMO OBLOUKY OBRYS BUDOVY

NÁVRH: SO.02 NORMIVACE A ZPEVNĚNÉ PLOCHY

NÁVRH: MATERIÁL ZPEVNĚNÝCH PLOCHA TYP POVRCHU
STÁVAJÍCÍ MATERIÁL ZPEVNĚNÝCH PLOCHA TYP POVRCHU

VSTUP - PĚŠÍ
VJEZD - AUTA

NÁVRH: SO.04 TERÉNNÍ A SADOVÉ ÚPRAVY, OPLOCENÍ, ZÁVLAHY, VODNÍ PRVKY
NOVÁ OPĚRNÁ STĚNA
NOVÝ VODNÍ PRVEK

STAVEBNÍ JÁMA
VOZOVÁ SLUNICE

HRANICE ŘEŠENÉHO ÚZEMÍ
DOČASNÝ ZÁBOR NA VEŘEJNÉM PROSTRANSTVÍ MIMO POZEMEK STAVEBNÍKA
HRANICE PARCEL - KLEP PR
PARCELA ČÍSLO POZEMKU
VNITŘNÍ PŘEDNÁ PARCEL (STAVBA, POVRCHOVÁ - ZELEŇ)
STÁVAJÍCÍ PŘEDNÁ PARCEL (STAVBA, POVRCHOVÁ - ZAMĚŘENÉ PRVKY)
STÁVAJÍCÍ PŘEDNÍ PARCEL - VÝŠKOPIS TERÉNU
VÝŠKOPIS PO PROVEDENÝCH TERÉNNÍCH ÚPRAVÁCH
VÝŠKOPIS PO DALŠÍCH HRUBÝCH TERÉNNÍCH ÚPRAVÁCH
GEOTECHNICKÁ ZÓNA
HRANICE POŽÁRNÍ NEBEZPEČNÉHO PROSTORU - VIZ PBŘ

NÁVRH: VENKOVNÍ A VNITŘNÍ SLABOPROUDÝ (DOČASTÝ SOUBÝ)

NÁVRH: SO.01 VENKOVNÍ ROZVODY KANALIZACE A VODY
NOVÁ PŘÍPOJKA SPLAŠKOVÉ KANALIZACE DO STÁVAJÍCÍ ARÉALOVÉ SPLAŠKOVÉ KANALIZACE
STÁVAJÍCÍ BETONOVÁ ARÉALOVÁ SPLAŠKOVÁ KANALIZACE
NOVÉ POTRUBÍ NA ARÉALOVÉ PŘÍPOJKU ZE VSAKOVACÍ GALERIE DO STÁVAJÍCÍ ARÉALOVÉ DEŠŤOVÉ KANALIZACE
STÁVAJÍCÍ BETONOVÁ ARÉALOVÁ DEŠŤOVÁ KANALIZACE
NOVÁ PŘÍPOJKA PITNÉ VODY Z ARÉALOVÉHO ROZVODU
STÁVAJÍCÍ BETONOVÁ ARÉALOVÁ ROZVODNÁ PITNÉ VODY
NOVÝ PŘÍVOD MINERÁLNÍ VODY PRO LÉČEBNÉ KOUPELIŠTĚ
STÁVAJÍCÍ BETONOVÁ ROZVODNÁ MINERÁLNÍ VODY PRO LÉČEBNÉ KOUPELIŠTĚ

NÁVRH: SO.01 VENKOVNÍ ROZVODY NN

INŽENÝRSKÉ SÍTĚ
VZDUCHOTECHNICKÁ NAD BŘECLAVY
KANALIZAČNÍ STOKA JEDNOTNÁ NAD BŘECLAVY
PLYNOVODNÍ PŘÍPOJKA - STL, GASNET, PRUŽEC-ŽELE POKLADÁ GASNET
ELEKTRICKÉ PŘÍPOJKY NN NADZEMNÍ VEDENÍ, GASNET, PRUŽEC-ŽELE POKLADÁ GASNET, STÁVAJÍCÍ NADZEMNÍ VEDENÍ
ELEKTRICKÉ PŘÍPOJKY NN KABELOVÉ VEDENÍ, GASNET, PRUŽEC-ŽELE POKLADÁ GASNET
ELEKTRICKÉ PŘÍPOJKY NN NAPĚTÍ, GASNET, PRAVDĚPODOBNÝ PRŮBĚH PODZEMNÍHO A STÁVAJÍCÍHO NADZEMNÍHO
ELEKTRICKÉ VEDENÍ VN NADZEMNÍ, ČEZ
PODZEMNÍ OPTICKÉ PRŮPOJKY INTERNETU, O2
PODZEMNÍ SÍTĚ ELEKTRONICKÝCH KOMUNIKACÍ CETIN, ZAMĚŘENÝ PRŮBĚH OPTICKÉHO KABELU, HOPE TRUBKY NEBO SOUBĚŽ S NEPTUNEM A METALICKÉHO KABELU
PODZEMNÍ SÍTĚ ELEKTRONICKÝCH KOMUNIKACÍ CETIN, ZAMĚŘENÝ PRŮBĚH METALICKÉHO KABELU
NEPROJEKTOVANÉ PODZEMNÍ SÍTĚ ELEKTRONICKÝCH KOMUNIKACÍ CETIN

STAVEBNÍ OBJEKTY

SO.01 STAVBA BUDOVY
SO.02 KOMUNIKACE A ZPEVNĚNÉ PLOCHY
SO.03 VODNÍ PRVKY
SO.04 TERÉNNÍ A SADOVÉ ÚPRAVY, OPLOCENÍ, ZÁVLAHA, VODNÍ PRVKY
SO.05 VENKOVNÍ ROZVODY
SO.01 VENKOVNÍ ROZVODY KANALIZACE A VODY
SO.07 VENKOVNÍ ROZVODY NN
SO.08 TEPLOVODY ZÁSOBOVÁNÍ
SO.09 DOMEK PRO ODPADOVÉ HOSPODÁŘSTVÍ

POZNÁMKY:
- POLOHA STAVAJÍCÍCH INŽENÝRSKÝCH SÍTÍ, ARÉÁLOVÝCH SÍTÍ A PŘÍPOJEK JE POUZE INFORMATIVNÍ. SKUTEČNOST BUDE VYTYČENA PROVOZOVATELEM
- SOUŘADNÝ PASPORT GPS HD 0.01 M A SÍTĚ V ZASTAVĚNÉM ÚZEMÍ GPS 1 m, VODOVOD A KANALIZACE DO PRŮMĚRU 250 mm VČETNĚ DP 0.5 m A NAD 500 mm DP 0.5 m, VODOVOD A KANALIZACE DO PRŮMĚRU NAD 250 mm VČETNĚ VLOŽKY DO 0.5 m A NAD 500 mm DP 0.5 m, VODOVOD VEDENÍ ELEKTRICKÉHO NAPĚTÍ DO 110 kV 1 m, ELEKTRICKÉ KOMUNIKACE 0.5 m

Příloha k dokumentu ze dne 8. 7. 2022
č.j. MUBR 88070/2022

[redacted]

MĚSTS[redacted]AV
odbor sta[redacted]edí
Náměstí T. G. Masaryka 3, PSČ 690 81

DODATEČNÉ POVOLENÍ
č.j. podle INF 50/21 STAVBA BUDOVY + 171/21 ze dne 8.9.2021

ZODP.PROJEKTANT	PROJEKTANT	
[redacted]		

ROZŠÍŘENÍ LÁZNÍ LEDNICE - ZVÝŠENÍ UBYTOVACÍ KAPACITY

Místo stavby: k.ú. Lednice na Moravě	ÚČEL:	PD pro ú.ř. (ověření)
	ČÍSLO ZAK.:	
OBJEDN: Koordinační situační výkres	Č.VÝKR.: C.3	PAPÍR Č.