

HLOHOVEC - V Trnkách

ÚZEMNÍ STUDIE PLOCH Z05, Z06, Z07, Z28


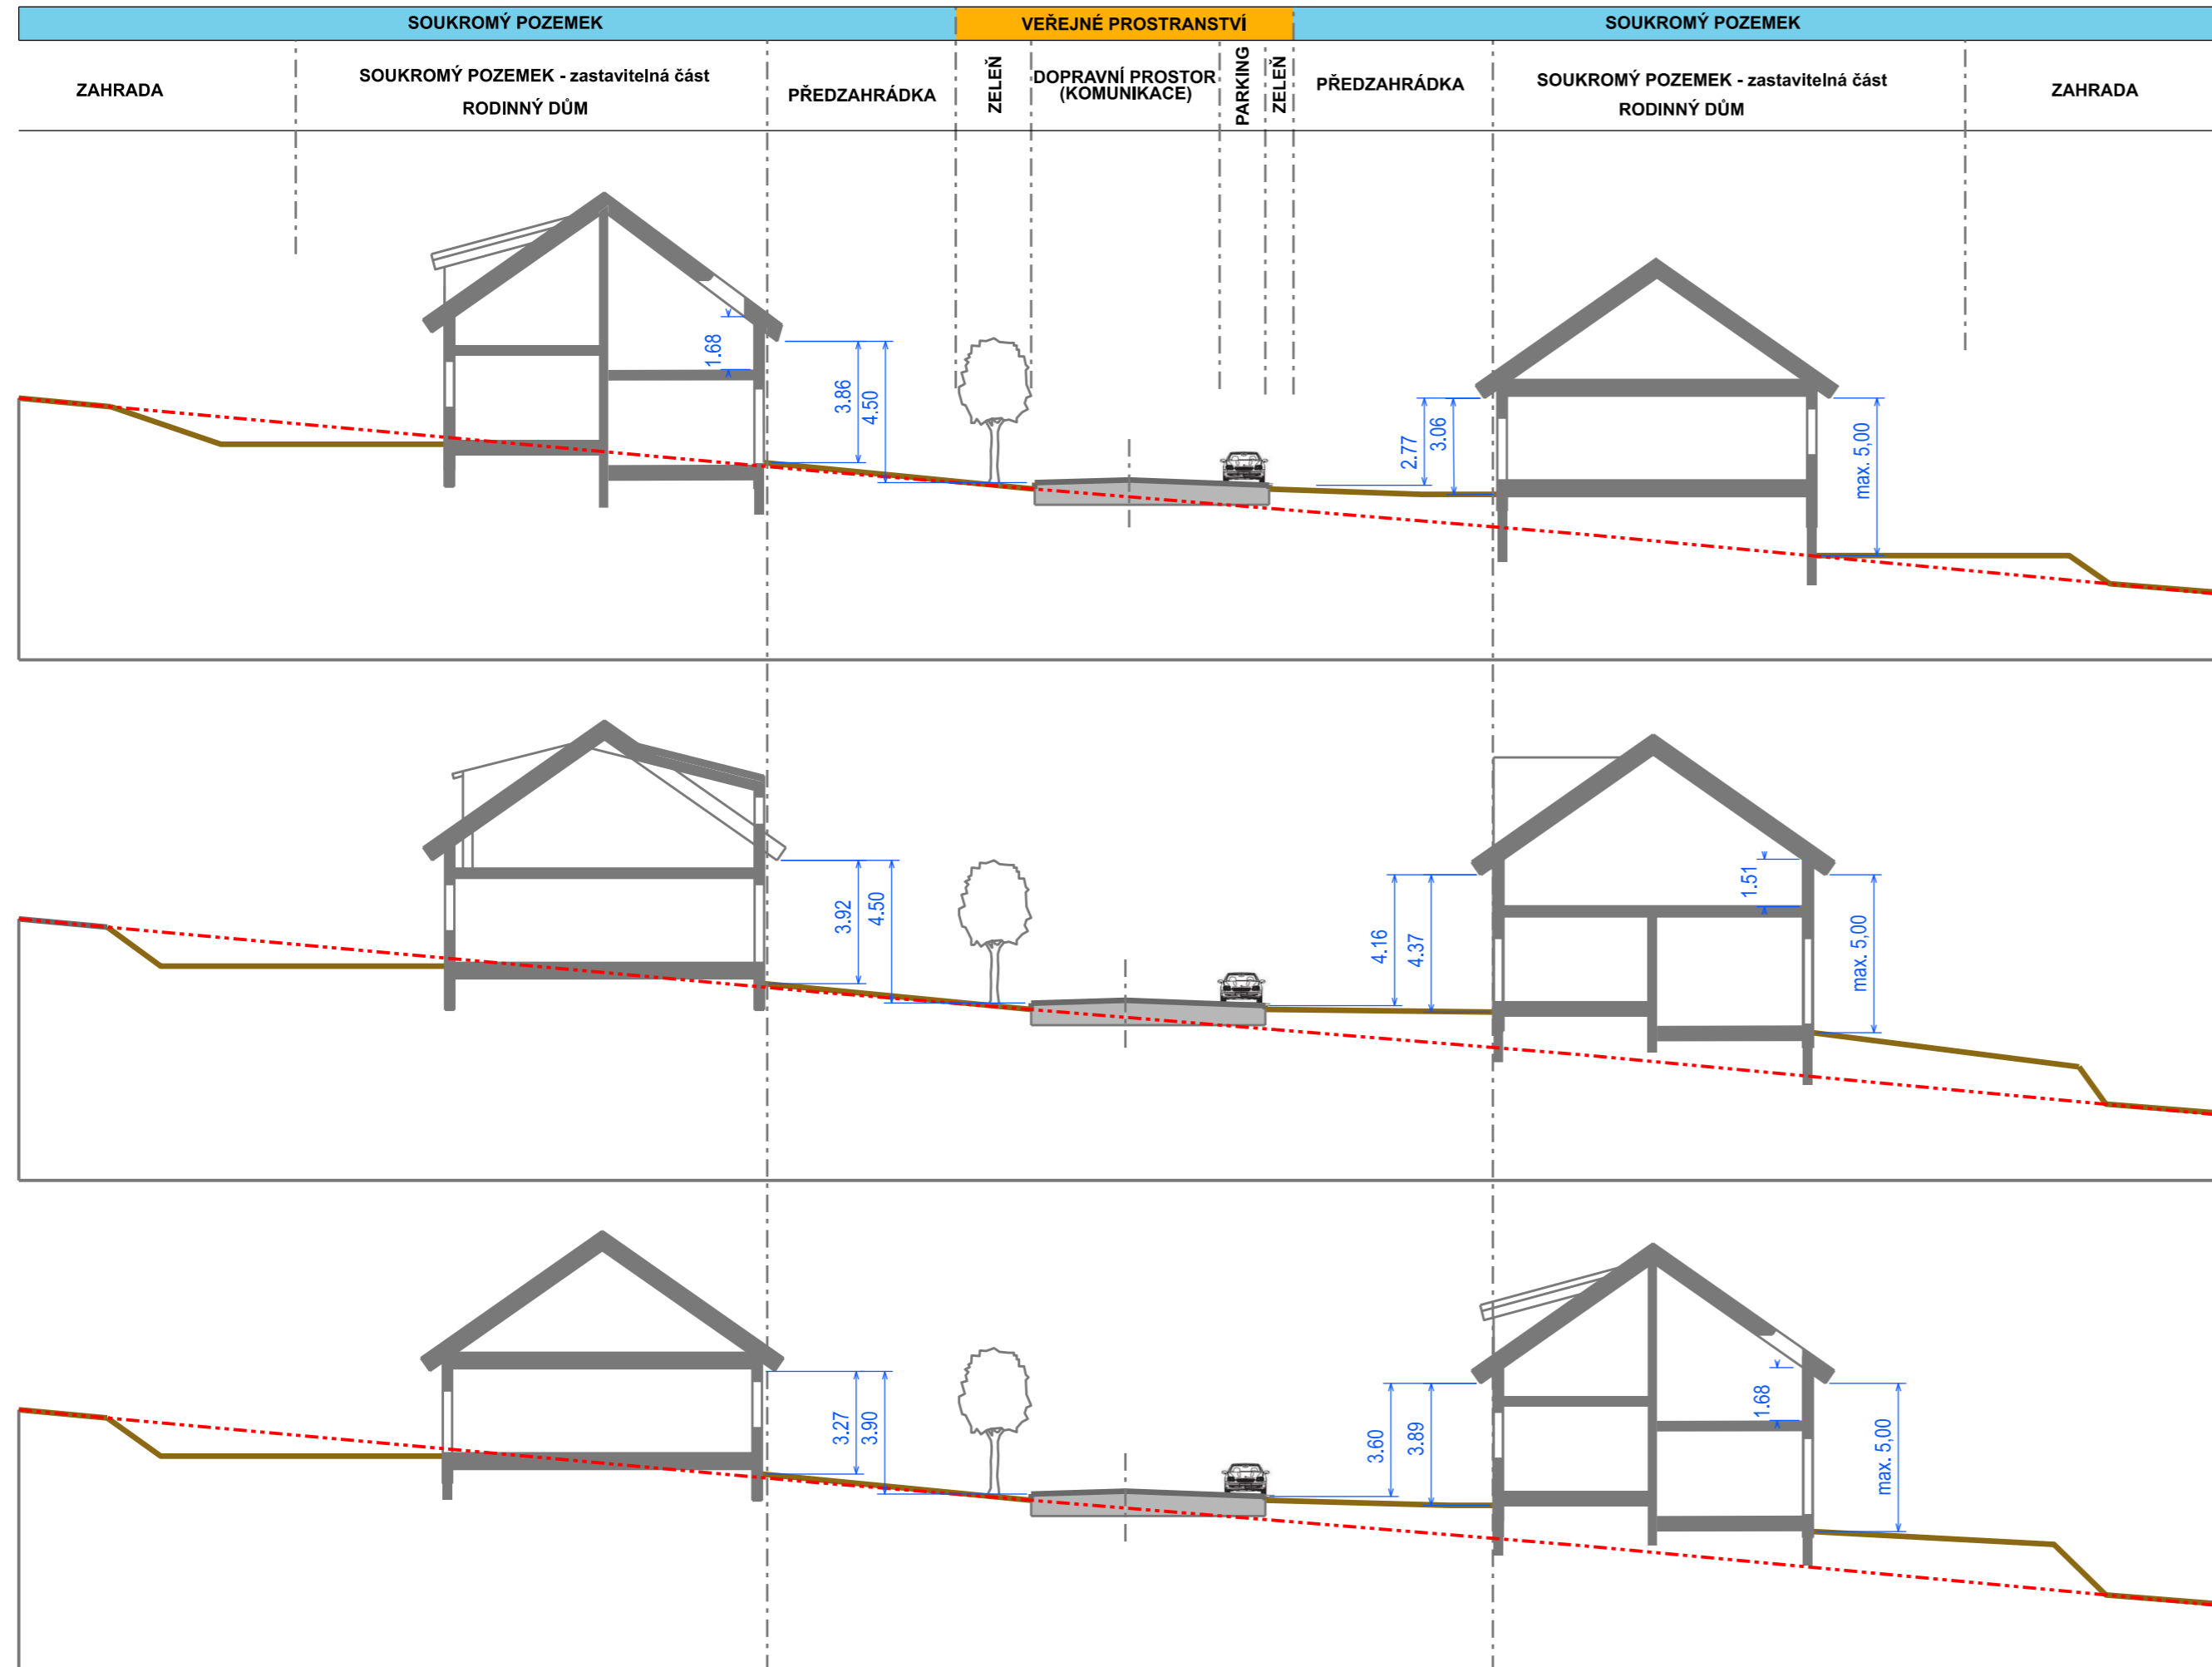


Schéma umístění řezů:

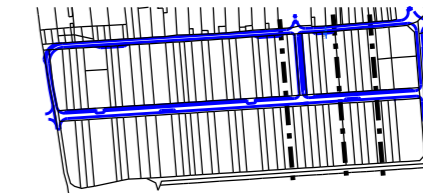

LEGENDA

- - - stávající terén
- upravený terén

CHARAKTERISTICKÉ PŘÍČNÉ ŘEZY		1 : 200	č.v. 7
Pořizovatel: Městský úřad Břeclav, Odbor stavební a životního prostředí Objednatel: Obec Hlohovec, Hlavní 75, 696 43 Hlohovec IČO 00283151		Razítko	
Projektant: AR projekt, s.r.o., Hvězdoslavova 29, 627 00 Brno IČO 63496992			
Datum zpracování: 09/2024			
Vedoucí projektant: Ing. arch. Milan Hučík			