


ÚZEMNÍ PLÁN BŘECLAV

změna č. 2

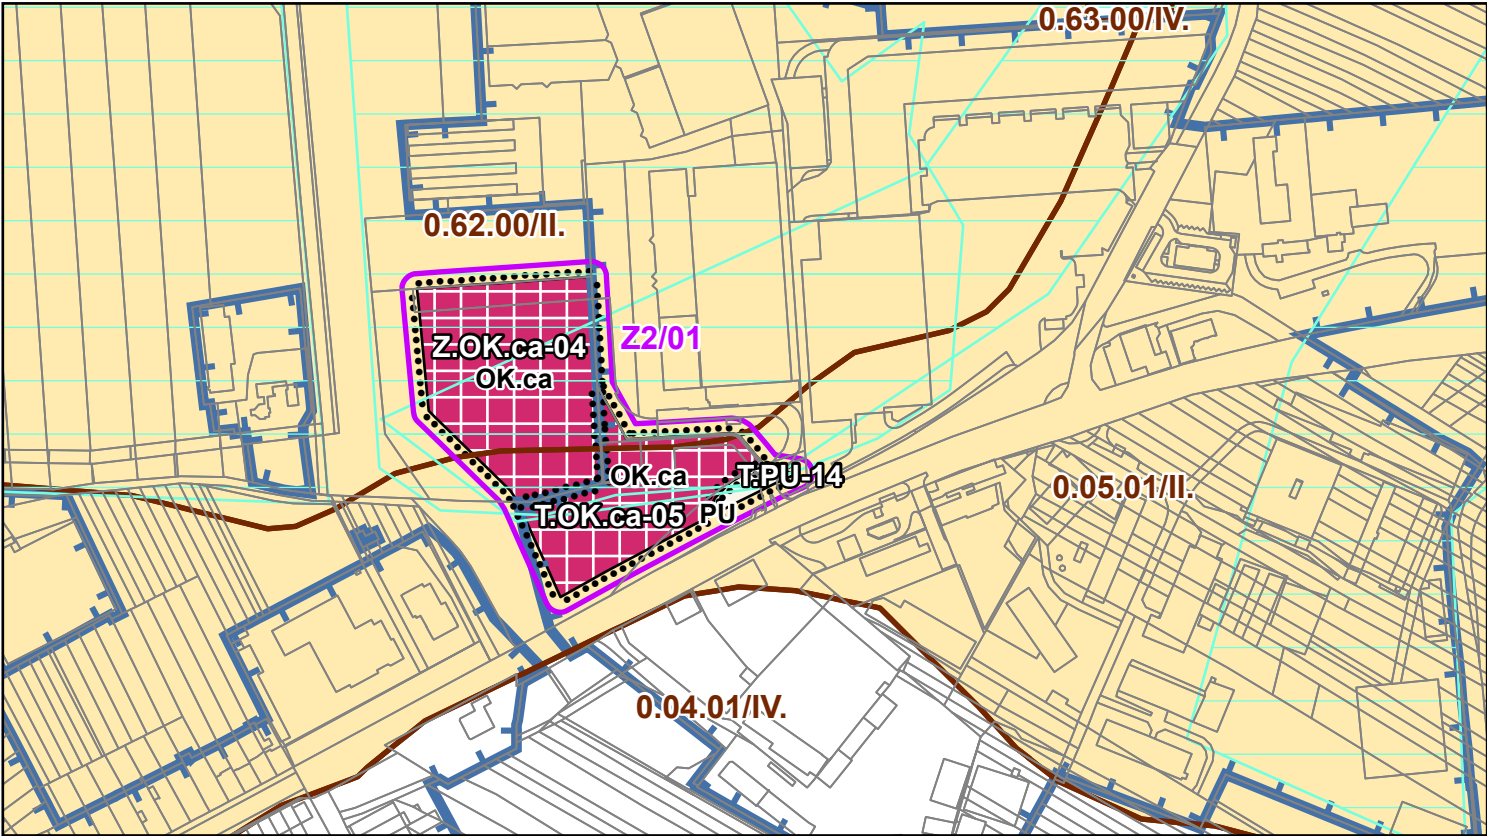

HRANICE



hranice zastavěného území k 15. 5. 2025



hranice zastavitelných a transformačních ploch




území řešené změnou č. 2

PLOCHY S DOPADEM DO ZPF

návrh



občanské vybavení komerční - komerční zařízení bez omezení velikosti zastavěné plochy

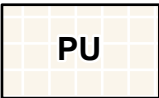

veřejná prostranství všeobecná

ZEMĚDĚLSKÝ PŮDNÍ FOND



meliorace




hranice BPEJ



II. třída ochrany ZPF

území řešené změnou č. 2

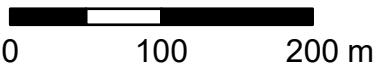

VÝKRES PŘEDPOKLÁDANÝCH ZÁBORŮ PŮDNÍHO FONDU

ÚP BŘECLAV - změna č. 2	
EVIDENČNÍ ČÍSLO	224-001-088
ZHOTOVITEL	Urbanistické středisko Brno, spol. s r.o.
PROJEKTANTI	Ing. arch. V. Ciznerová, Mgr. M. Novotný, Ing. P. Veselý, Mgr. L. Buryšková
POŘIZOVATEL	Městský úřad Břeclav
MĚŘÍTKO	1 : 5000
DATUM	květen 2025

