



VALTICE

ÚZEMNÍ PLÁN

VYBRANÉ INFORMATIVNÍ A STÁVAJÍCÍ JEVY

- Hranice řešeného území
- Hranice České republiky
- Zastavěné území obcí
- Silnice I. třídy
- Silnice II. třídy
- Silnice III. třídy
- Cyklotrasa mezinárodní, krajské nebo významné místní kategorie
- UNESCO - Lednicko-valtická kulturní krajina
- NATURA 2000 - evropsky významná lokalita

ÚZEMNÍ SYSTÉM EKOLOGICKÉ STABILITY VYMEZENÝ ÚP

- Skladebné části nadregionálního ÚSES
- Skladebné části lokálního ÚSES

KORIDORY VYMEZENÉ ÚP

- Koridor pro silniční dopravu - CNZ-DS18
- Koridor pro železniční dopravu - CNZ-DZ07

JEVY ZE ZÚR JMK ZASAHUJÍCÍ ŘEŠENÉ ÚZEMÍ


- Nadregionální ÚSES dle ZÚR
- Koridor přeložky silnice I/40 včetně homogenizace (DS18)
- Koridor pro optimalizaci regionální žel. tratě č. 246 Znojmo - Břeclav (DZ07)
- Koridor územní rezervy - TEE13
- Územní rezerva pro obchvat I/40 Sedlec, severní a jižní var. (RDS10-A, RDS10-B)

VYBRANÉ JEVY ZASAHUJÍCÍ DO ŘEŠENÉHO ÚZEMÍ

- ÚSES mimo řešené území dle ÚAP

VÝKRES ŠIRŠÍCH VZTAHŮ

Osoba oprávněná k projektové činnosti ve výstavbě: Ing. arch. Martina Kabelková číslo autorizace 03 844		Zhotovitel:	
Projektanti: Ing. arch. Martina Kabelková Ing. Hana Vyvialová			
Objednatel: Město Valtice	Pořizovatel: MěÚ Břeclav	Datum:	červen 2025
		Měřítko:	1 : 50 000
Akce: ÚZEMNÍ PLÁN VALTICE		Číslo paré:	Číslo výkresu: 9

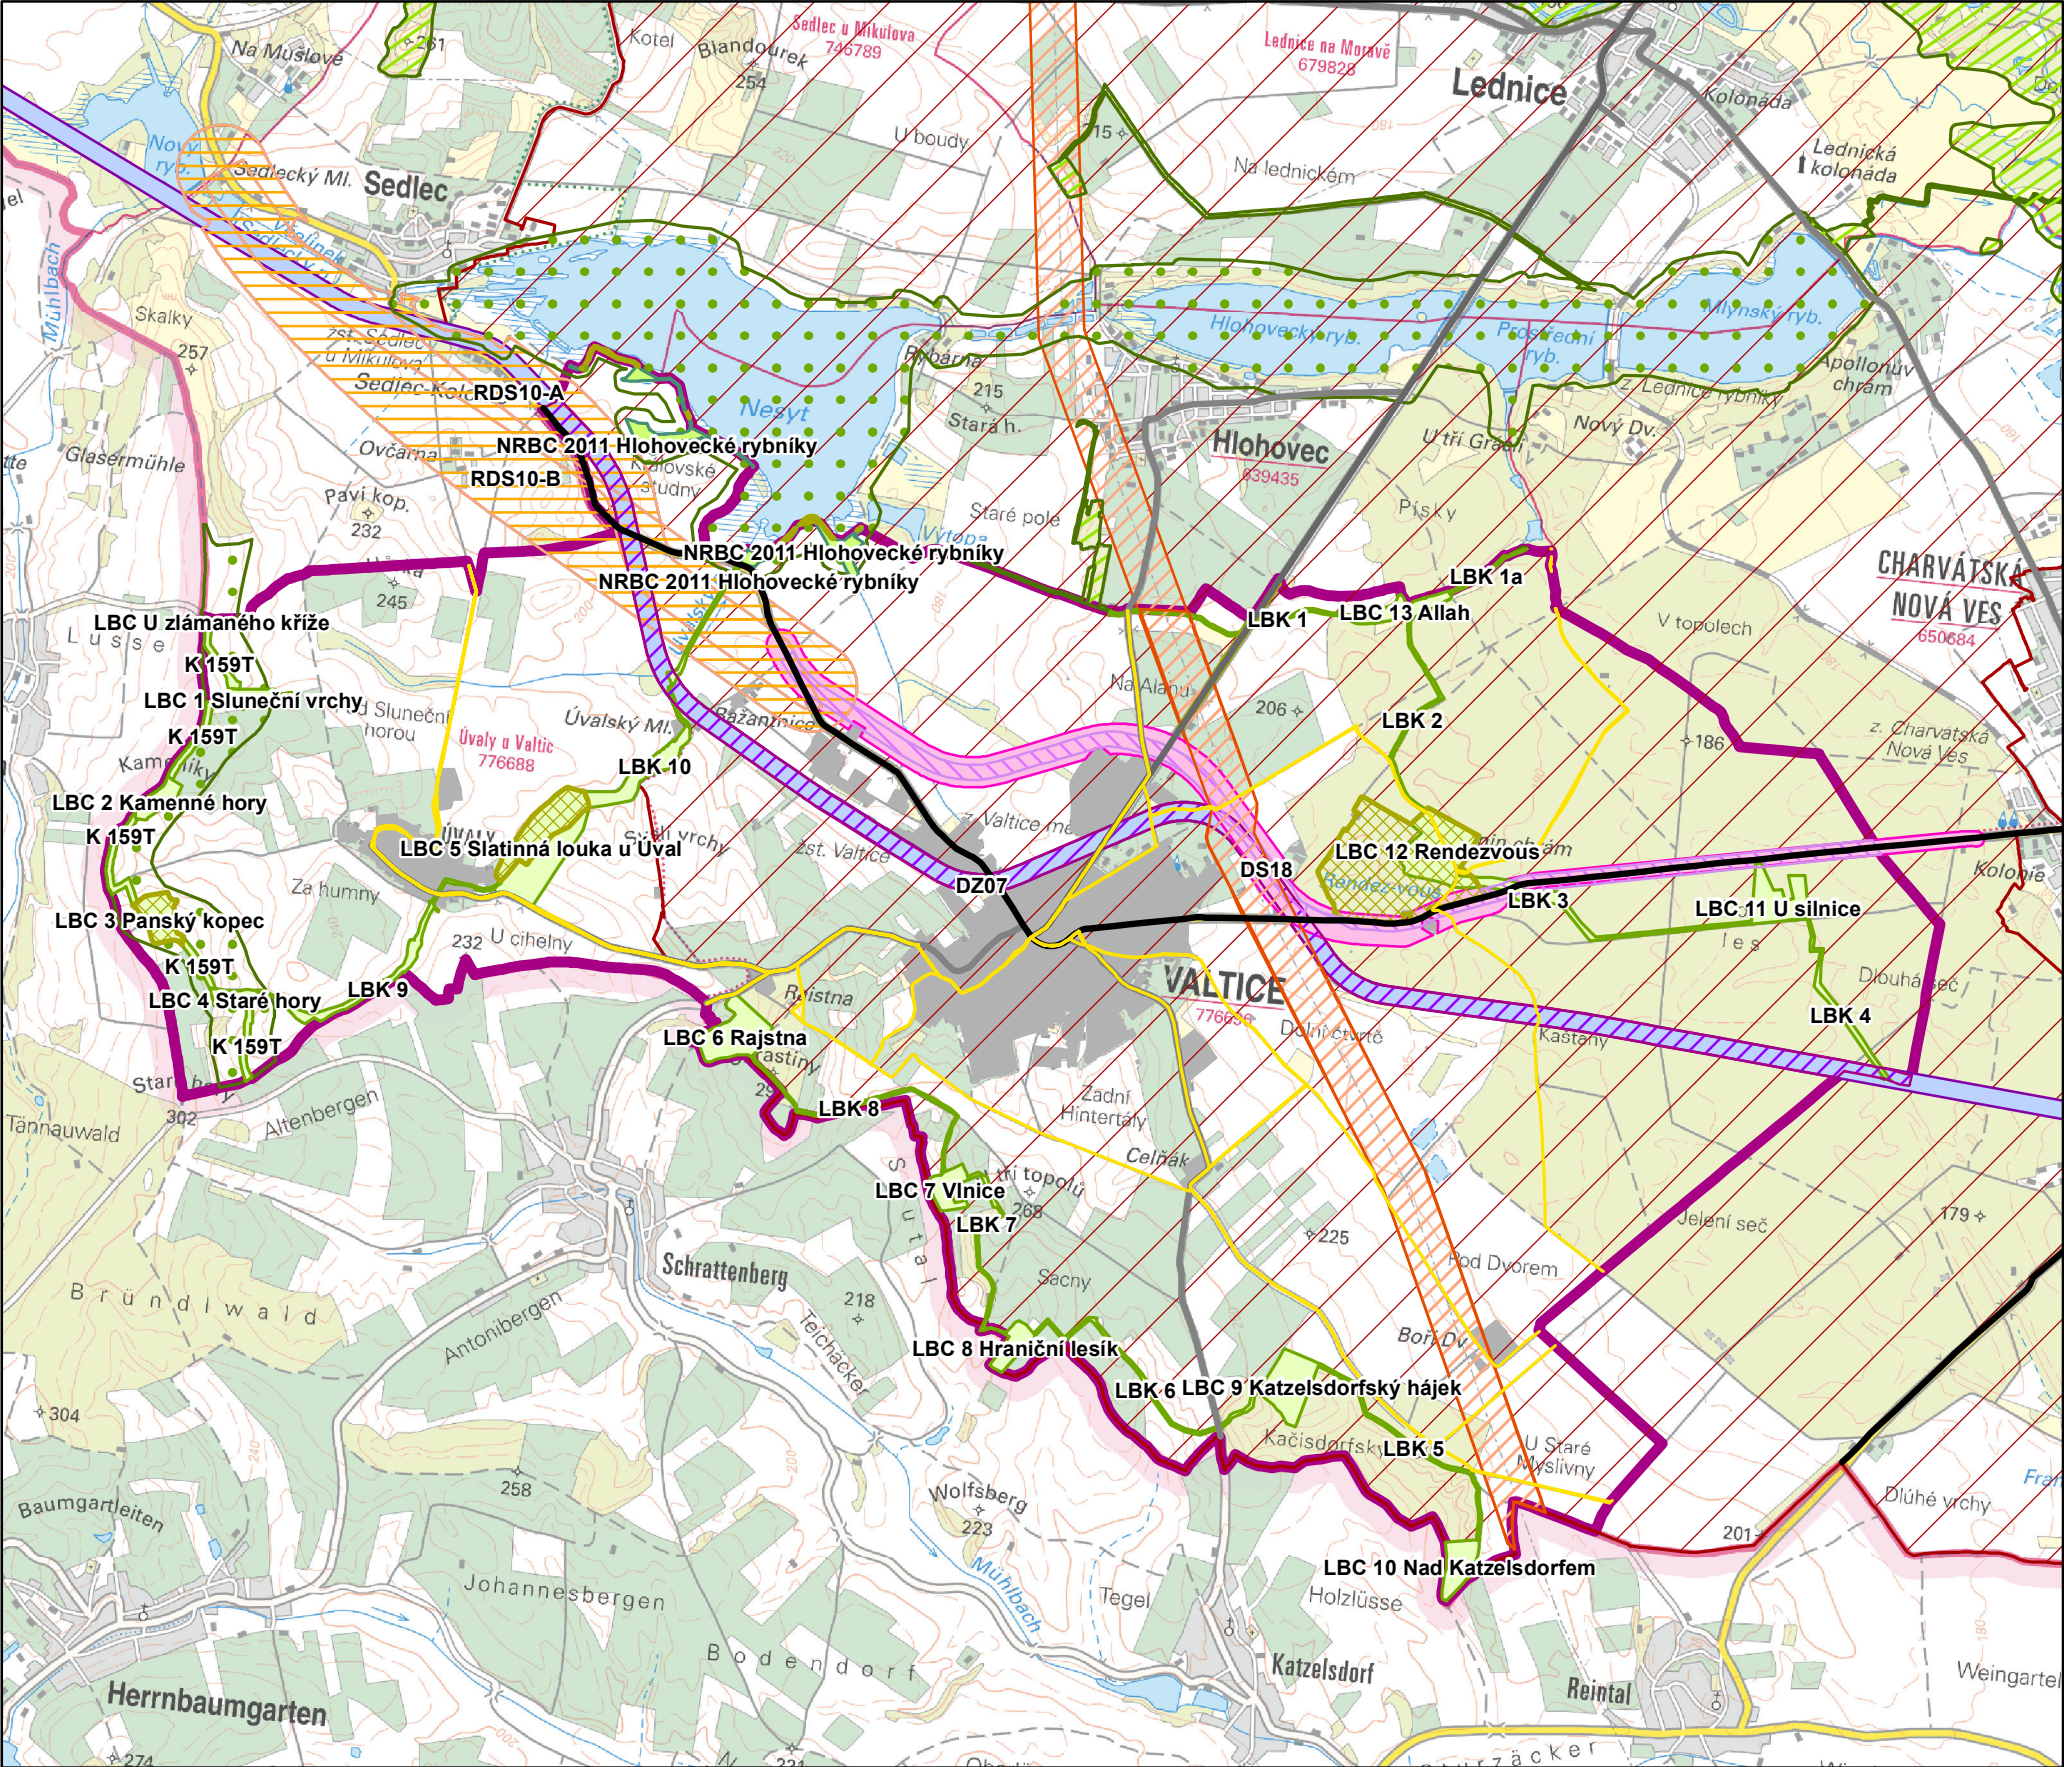

0 1 2 3 4 5 km