


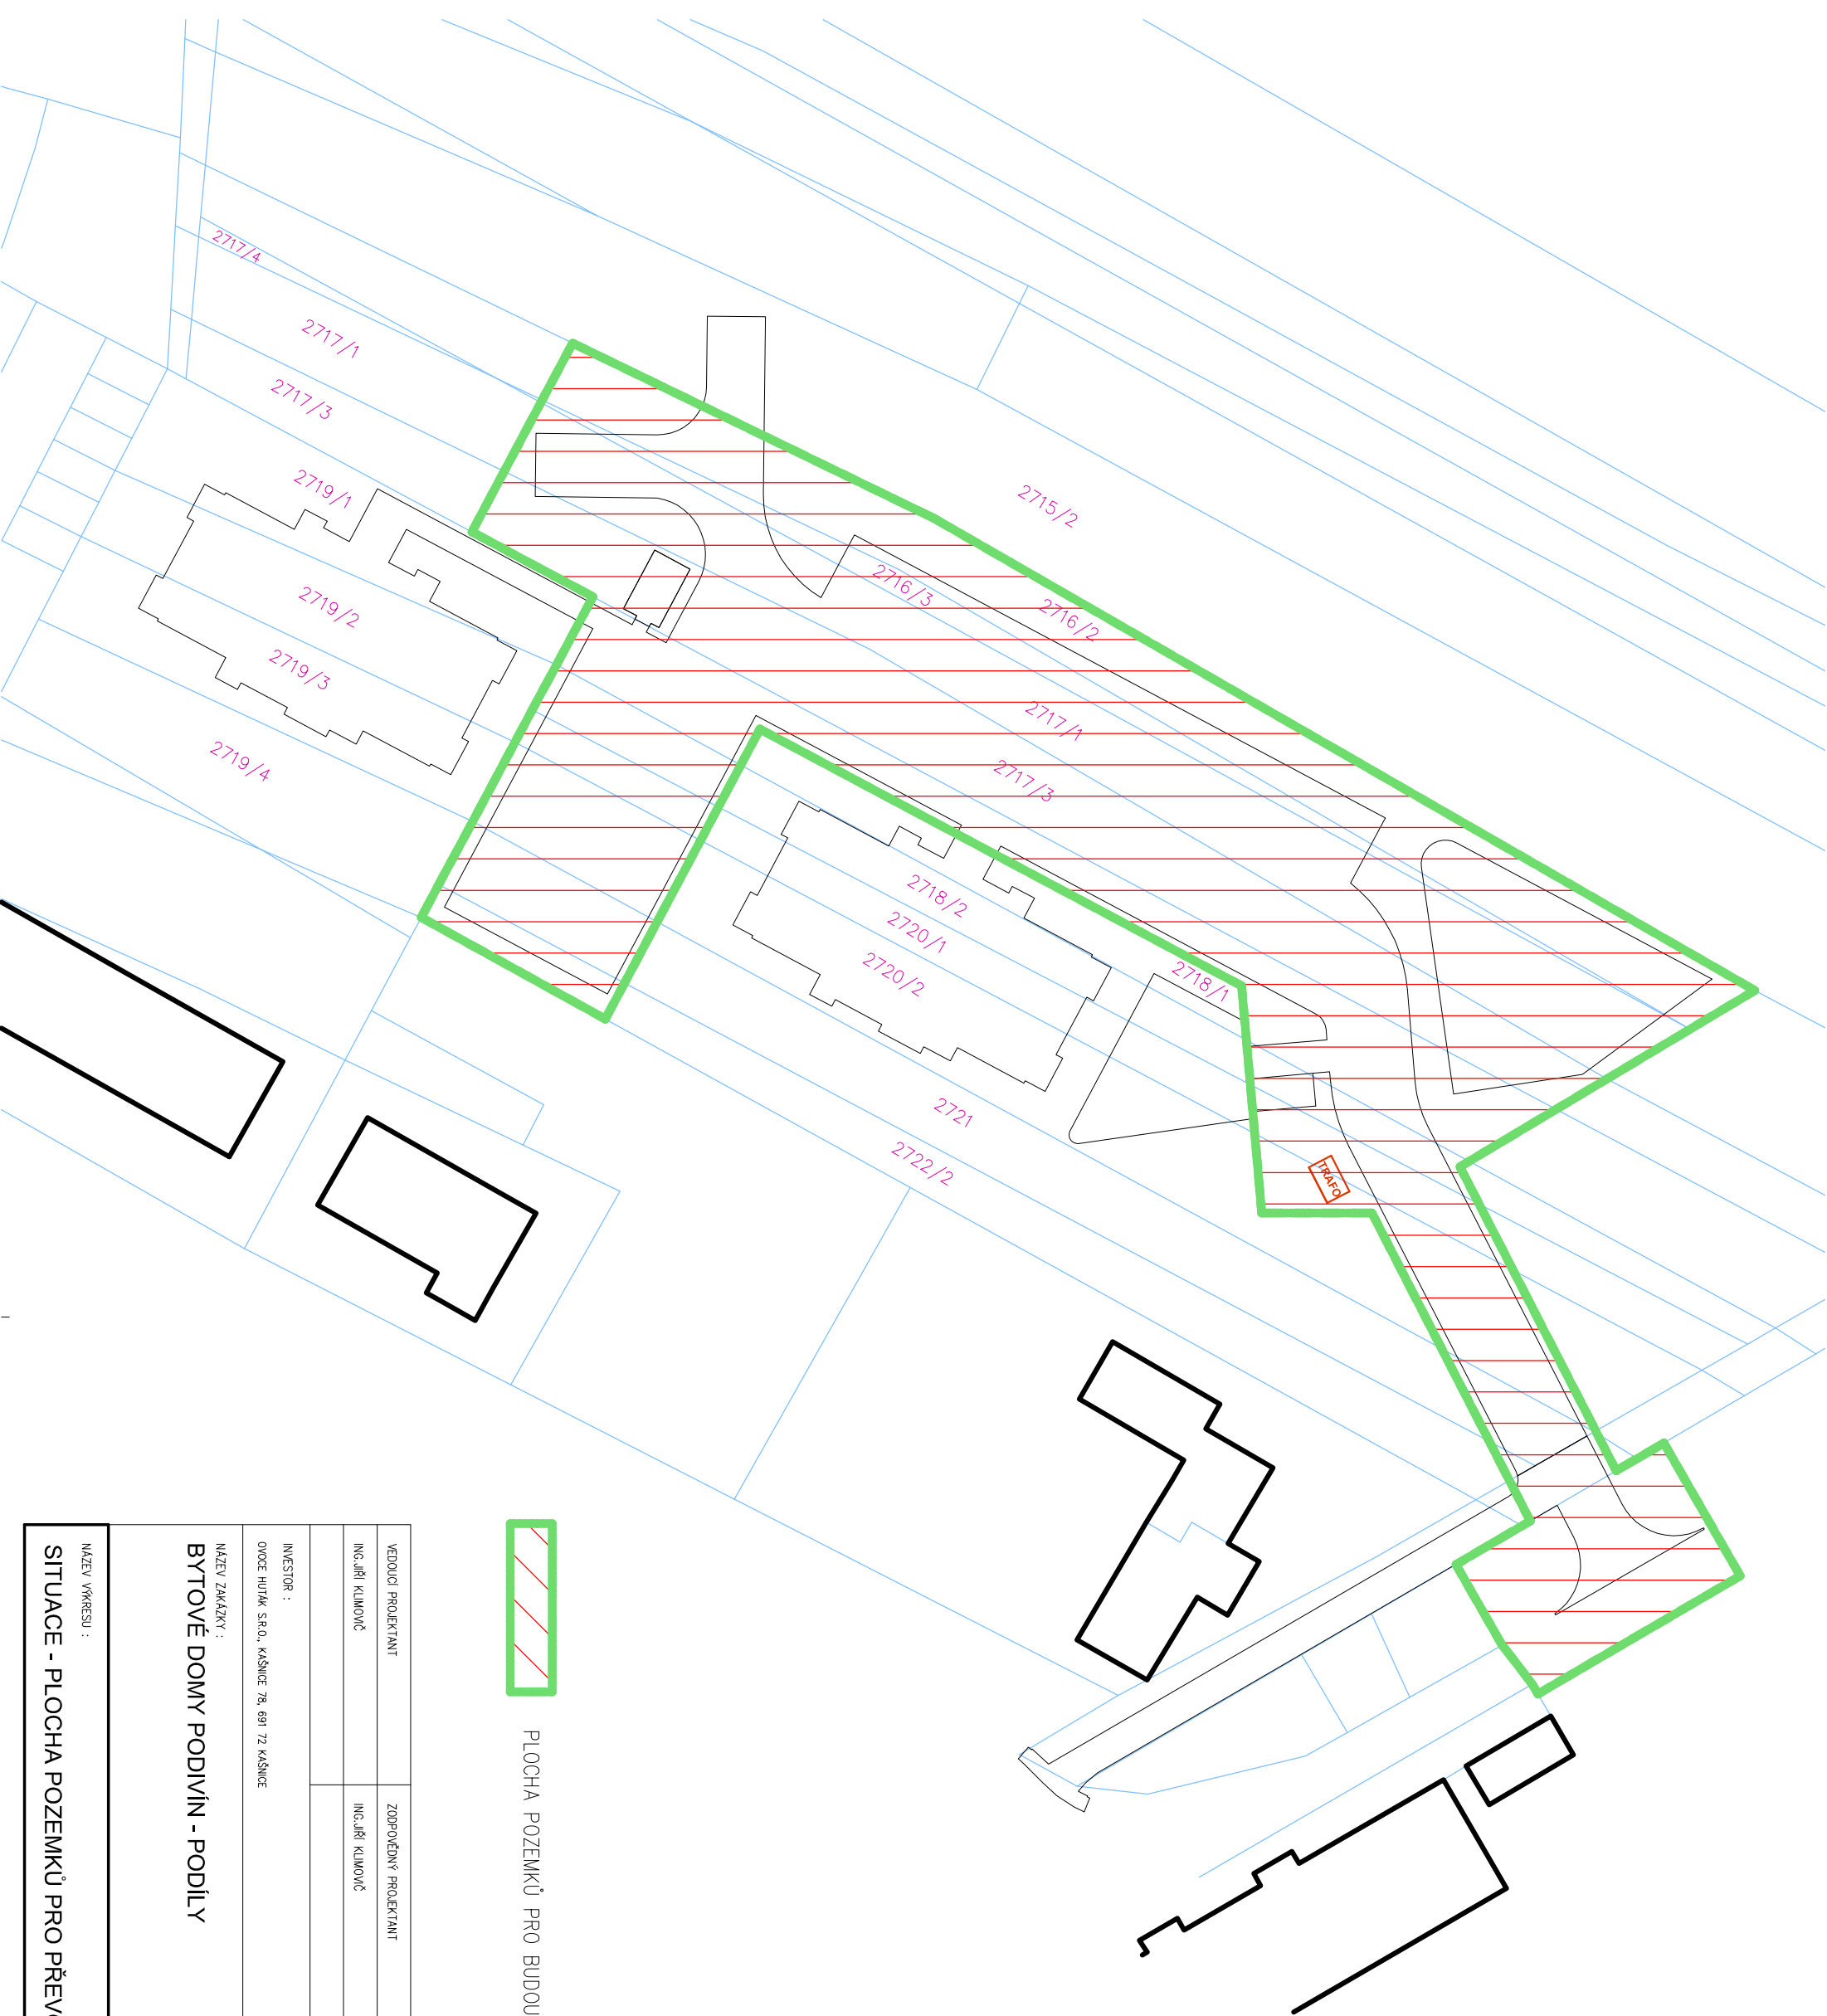

 PLOCHA POZEMKŮ PRO BUDOUCÍ PŘEVOD VLASTNICTVÍ – 4916 M2

VEDOUcí PROJEKTANT		ZODPOVĚDNÝ PROJEKTANT	VYPRACOVAL
ING. JIŘÍ KLIMOVČ		ING. JIŘÍ KLIMOVČ	ING. PETR NĚMEC
INVESTOR :			
OÚPCE HUTÁK S.R.O., KAŠNICE 78, 691 72 KAŠNICE			
NÁZEV ZAKÁZKY :		DATUM :	
BYTOVÉ DOMY PODIVÍN - PODILY		08./2025	
		ČÍSLO ZAKÁZKY :	2024028P
		STUPEŇ :	POVOLENÍ STAVBY
		MĚŘÍTKO :	
NÁZEV VÝKRESU :		PARÉ ČÍSLO :	Č. VÝKRESU/REVIZE
SITUACE - PLOCHA POZEMKŮ PRO PŘEVOD VLASTNICTVÍ			01.