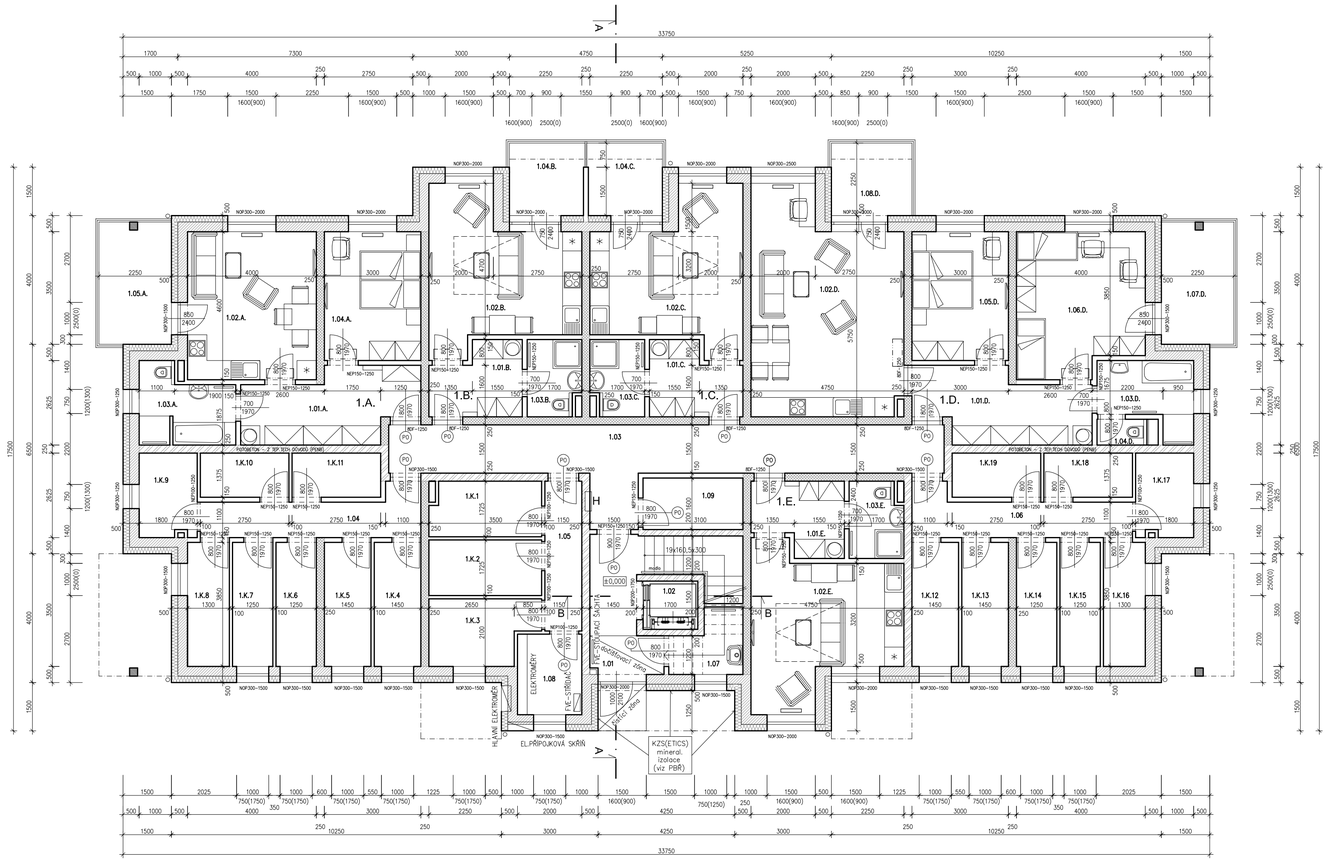
1.A.
1.B.
1.C.
1.D.
1.E.
1.01.
1.02.
1.03.
1.04.
1.05.
1.06.
1.07.
1.08.
1.09.
1.01.A.
1.01.B.
1.01.C.
1.01.D.
1.01.E.
1.02.A.
1.02.B.
1.02.C.
1.02.D.
1.02.E.
1.03.A.
1.03.B.
1.03.C.
1.03.D.
1.03.E.
1.04.A.
1.04.B.
1.04.C.
1.04.D.
1.05.A.
1.05.D.
1.06.D.
1.07.D.
1.08.D.
K.1
K.2
K.3
K.4
K.5
K.6
K.7
K.8
K.9
K.10
K.11
K.12
K.13
K.14
K.15
K.16
K.17
K.18
K.19
H
ELEKTROMĚŘ
ELEKTROMĚRY
ELEKTROMĚRY
HLAVNÍ ELEKTROMĚR
ELEKTROMĚRY
ELEKTROMĚRY
ELEKTROMĚRY

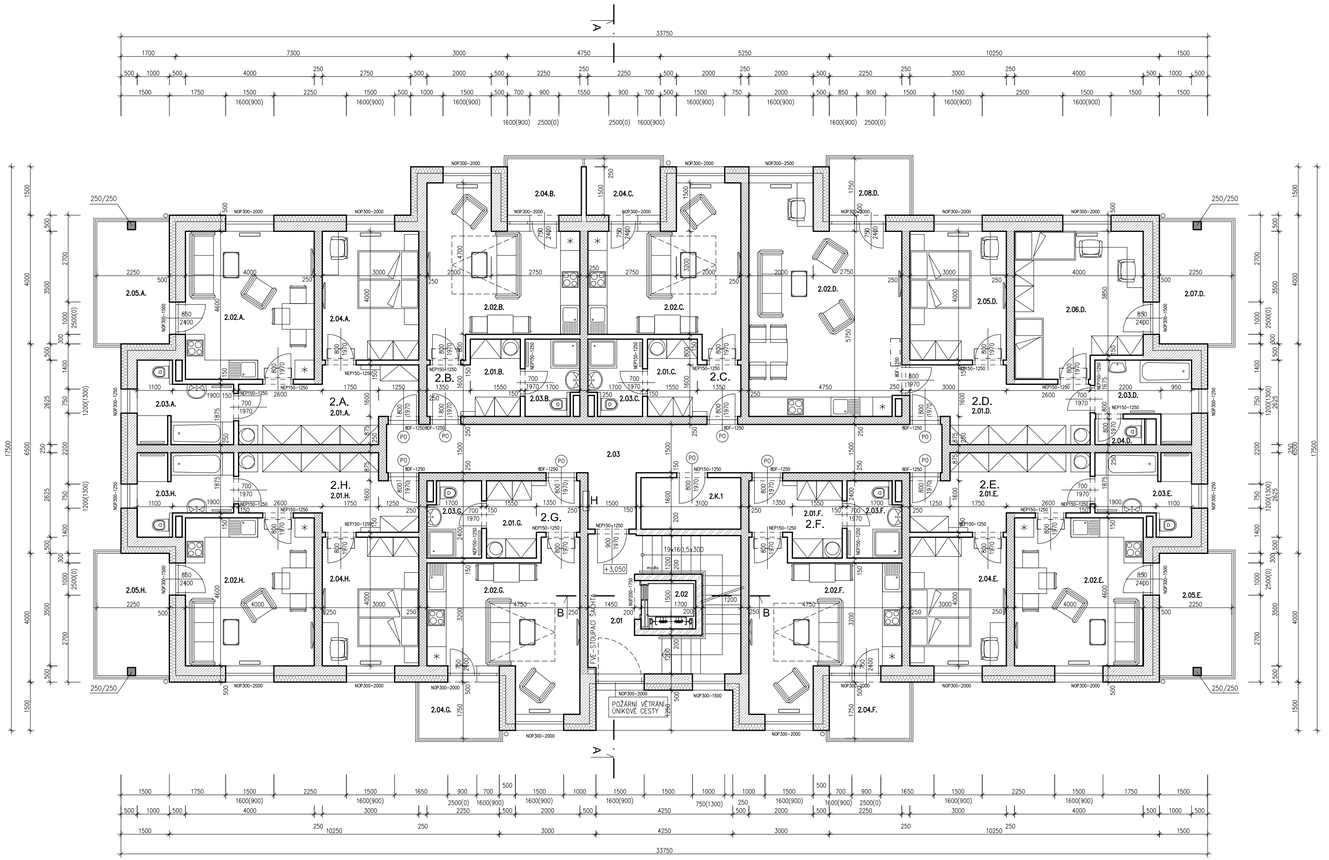
A
A'
33750
1700
7300
3000
4750
5250
10250
1500
1600(900)
2500(0)
2.01.A.
2.02.A.
2.03.A.
2.04.A.
2.05.A.
2.01.B.
2.02.B.
2.03.B.
2.04.B.
2.B.
2.01.C.
2.02.C.
2.03.C.
2.04.C.
2.C.
2.01.D.
2.02.D.
2.03.D.
2.04.D.
2.D.
2.01.E.
2.02.E.
2.03.E.
2.04.E.
2.05.E.
2.E.
2.01.F.
2.02.F.
2.03.F.
2.04.F.
2.05.F.
2.F.
2.01.G.
2.02.G.
2.03.G.
2.04.G.
2.G.
2.01.H.
2.02.H.
2.03.H.
2.04.H.
2.05.H.
2.H.
2.01
2.02
2.03
2.K.1
H
B
+3,050
194160,5x300
POŽÁRNÍ VĚTRANÁ ÚNIKOVÉ CESTY
PO
EI30 DP1
EI30 DP1 S/A
EI30 DP1 S
EI30 DP1 S/A
EI30 DP1 S
EI30 DP1 S/A
EI30 DP1 S

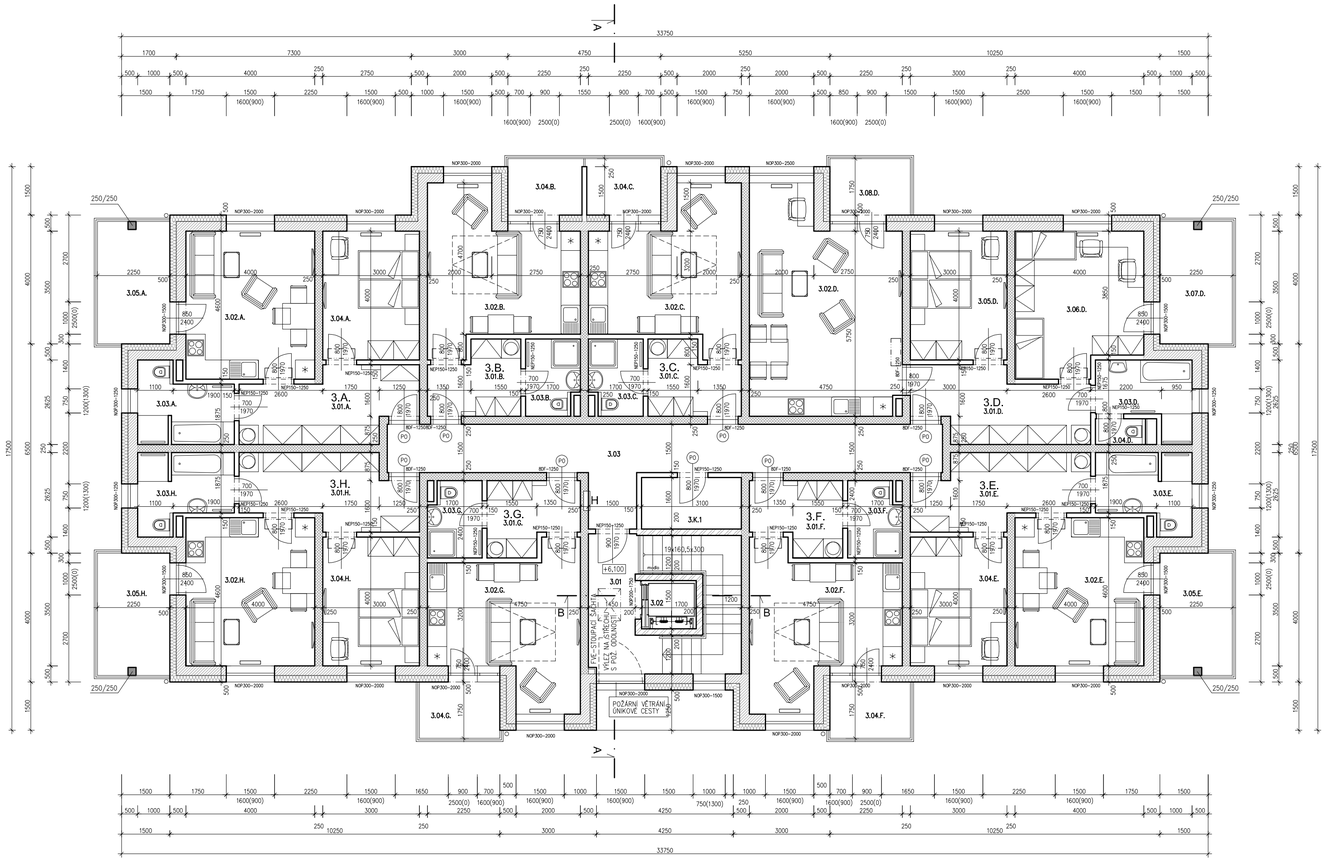
A
A'
33750
1700 7300 3000 4750 5250 10250 1500
500 1000 500 4000 250 2750 500 2000 500 2250 250 2250 500 2000 250 2000 500 2250 250 3000 250 4000 500 1000 500
1500 1750 1500 2250 1500 1000 1500 700 900 1550 900 700 500 1600(900) 750 1600(900) 500 850 900 1500 1500 2500 1500 1500 1500
1600(900) 2500(0) 2500(0) 1600(900) 1600(900) 2500(0)
17500
6500
6000
4000
3.04.B.
3.04.C.
3.08.D.
3.05.A.
3.02.A.
3.04.A.
3.02.B.
3.02.C.
3.02.D.
3.05.D.
3.06.D.
3.07.D.
3.B.
3.01.B.
3.C.
3.01.C.
3.A.
3.01.A.
3.03.A.
3.03.B.
3.03.C.
3.D.
3.01.D.
3.03.D.
3.04.D.
3.03
3.H.
3.01.H.
3.03.H.
3.03.G.
3.G.
3.01.G.
3.K.1
3.F.
3.01.F.
3.03.F.
3.E.
3.01.E.
3.03.E.
3.01
3.02
+6,100
3.02.G.
3.02.F.
3.02.H.
3.04.H.
3.04.E.
3.02.E.
3.05.H.
3.05.E.
3.04.G.
3.04.F.
B
B'
H
H'
NOP300-2000
NOP300-1500
NOP150-1250
NOP150-1200
NOP150-1000
NOP150-1500
NOP150-1300
NOP150-1350
NOP150-1400
NOP150-1450
NOP150-1600
NOP150-1650
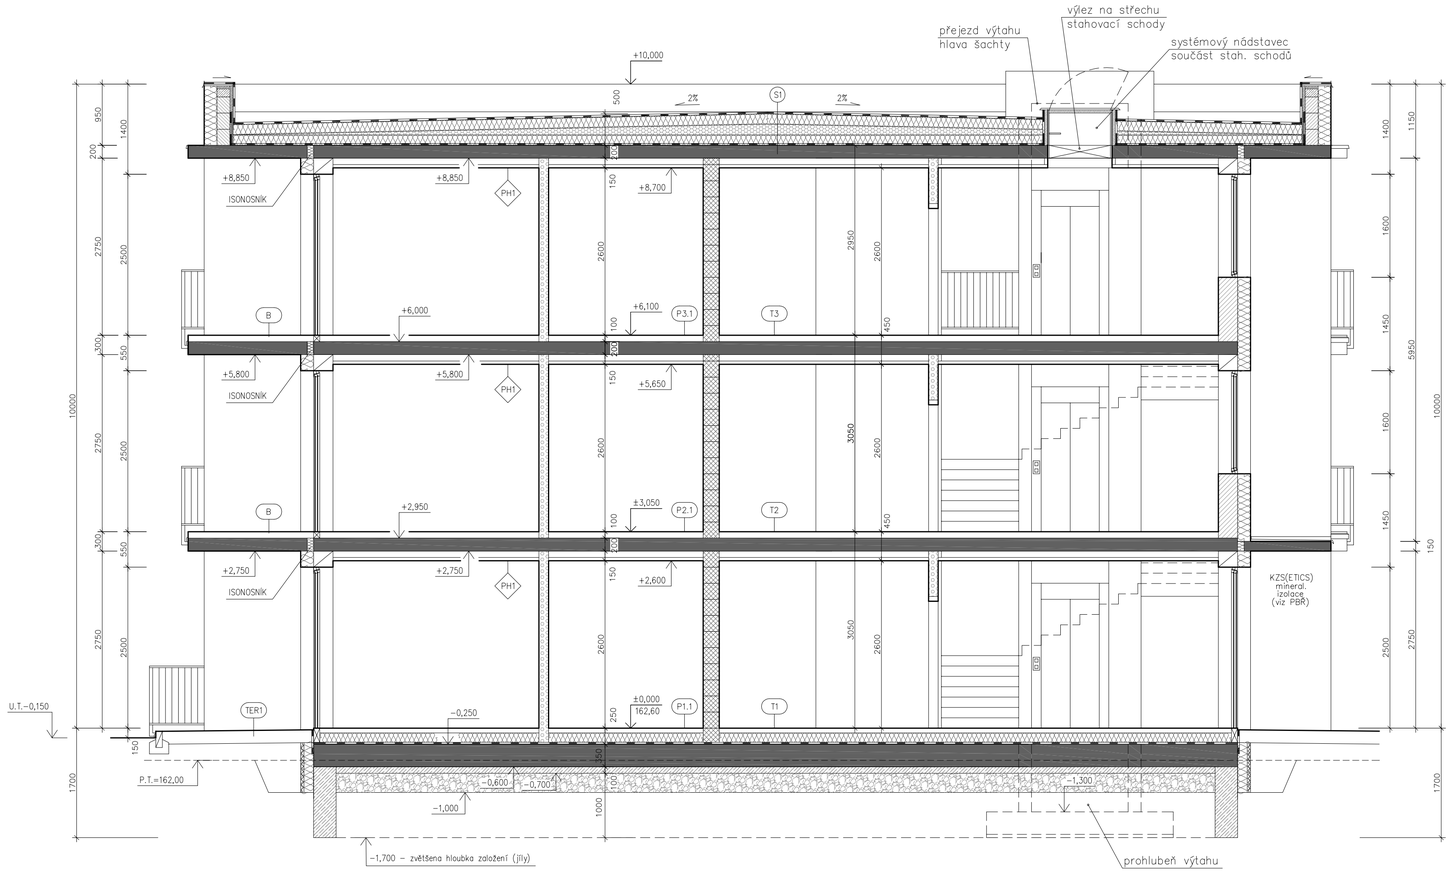

LEGENDA HMOT

- ŽB MONOLITICKÉ KONSTRUKCE
- ZDIVO Z POROBETONOVÝCH TVAROVEK TL.300MM +TEPELNÁ IZOLACE POLYSTYREN (ŠEDÝ) TL.200MM
- VNITŘNÍ NOSNÁ A AKUSTICKÁ STĚNA (MEZIBYTOVÁ) Z VÁPENOPÍSKOVÝCH CIHEL (VPC) TL.250MM
- ZDIVO PŘÍČEK Z POROBETONOVÝCH TVAROVEK TL.150,125,100MM NEPRŮZVUČNOST BYTOVÝCH PŘÍČEK MIN. R=42dB, OBJEMOVÁ HMOTNOST 500kg/m3
- BETON PROSTÝ NEBO SLABĚ VYZTUŽENÝ C12/15–X0

REVIZE	POPIS OBSAHU REVIZE	DATUM

VEDOUCÍ PROJEKTANT	ZODPOVĚDNÝ PROJEKTANT	VYPRACOVAL
ING.JIŘÍ KLIMOVIČ	ING.JIŘÍ KLIMOVIČ	ING. PETR NĚMEC

INVESTOR :
OVOCE HUŤÁK S.R.O., KAŠNICE 78, 691 72 KAŠNICE

NÁZEV ZAKÁZKY :
BYTOVÉ DOMY PODIVÍN - PODÍLY
SO - 02 - BYTOVÝ DŮM (3NP)

NÁZEV VÝKRESU :
ŘEZ A - A

F&K&B, a.s.
stavební, projektní a obchodní společnost
Na Valtické 756, 691 41 Břeclav
tel:519 326 320, fax:519 370 817
IČO/DIČ: 26236061 / CZ 26236061

DATUM :	03/2025
ČÍSLO ZAKÁZKY :	2024028P
STUPEŇ :	POVOLENÍ STAVBY
MĚŘÍTKO :	1 : 50
PARÉ ČÍSLO :	Č. VÝKRESU/REVIZE D.2.1.1.05

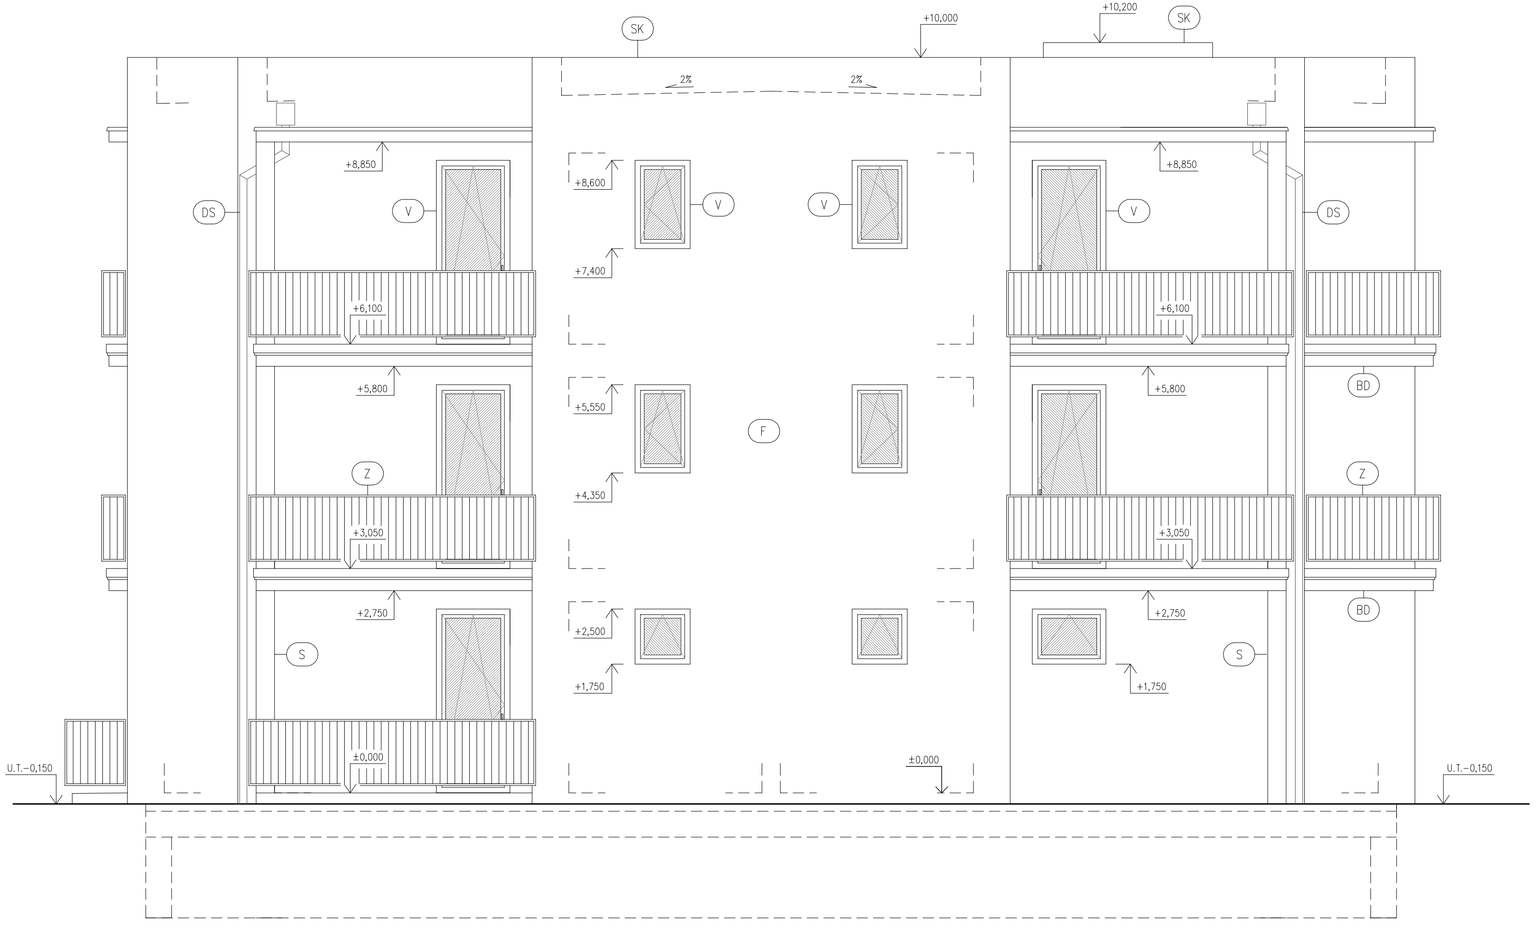

LEGENDA:

- (F) FASÁDA – KONTAKTNÍ ZATEPLOVACÍ SYSTÉM (EPS–70F) + FINÁLNÍ PROBARVENÁ SILIKONOVÁ OMÍTKA, BARVA BUDE URČENA V DALŠÍM STUPNI PD
- (F–M) FASÁDA – KONTAKTNÍ ZATEPLOVACÍ SYSTÉM (MINERAL) + FINÁLNÍ PROBARVENÁ SILIKONOVÁ OMÍTKA
- (Z) ZÁBRADLÍ – ZÁMEČNICKÉ VÝROBKY – POZINK + NÁTĚR RAL
- (V) VÝPLNĚ OTVORŮ – PLASTOVÉ PROFILY, IZOLAČNÍ TROJSKLO, BARVA BÍLÁ
- (S) ŽELEZOBETONOVÉ SLOUPY
- (SK) STŘEŠNÍ KRYTINA – PVC FÓLIE
- (BD) BALKÓNOVÉ DESKY – ŽELEZOBETON
- (DS) DEŠŤOVÉ SVODY – LAKOVANÝ POZINK. PLECH

REVIZE	POPIS OBSAHU REVIZE	DATUM

VEDOUCÍ PROJEKTANT	ZODPOVĚDNÝ PROJEKTANT	VYPRACOVAL
ING.JIŘÍ KLIMOVIČ	ING.JIŘÍ KLIMOVIČ	ING. PETR NĚMEC

F&K&B, a.s.
stavební, projekční a obchodní společnost
Na Valtické 756, 691 41 Břeclav
tel.519 326 320, fax.519 370 817
IČO/DIČ: 26236061 / CZ 26236061

INVESTOR :
OVOCE HUŤÁK S.R.O., KAŠNICE 78, 691 72 KAŠNICE

NÁZEV ZAKÁZKY :
BYTOVÉ DOMY PODIVÍN - PODÍLY
SO - 02 - BYTOVÝ DŮM (3NP)

DATUM :	03/2025
ČÍSLO ZAKÁZKY :	2024028P
STUPEŇ :	POVOLENÍ STAVBY
MĚŘÍTKO :	1 : 50

NÁZEV VÝKRESU :
POHLED SEVERNÍ

PARÉ ČÍSLO :

Č. VÝKRESU/REVIZE
D.2.1.1.08

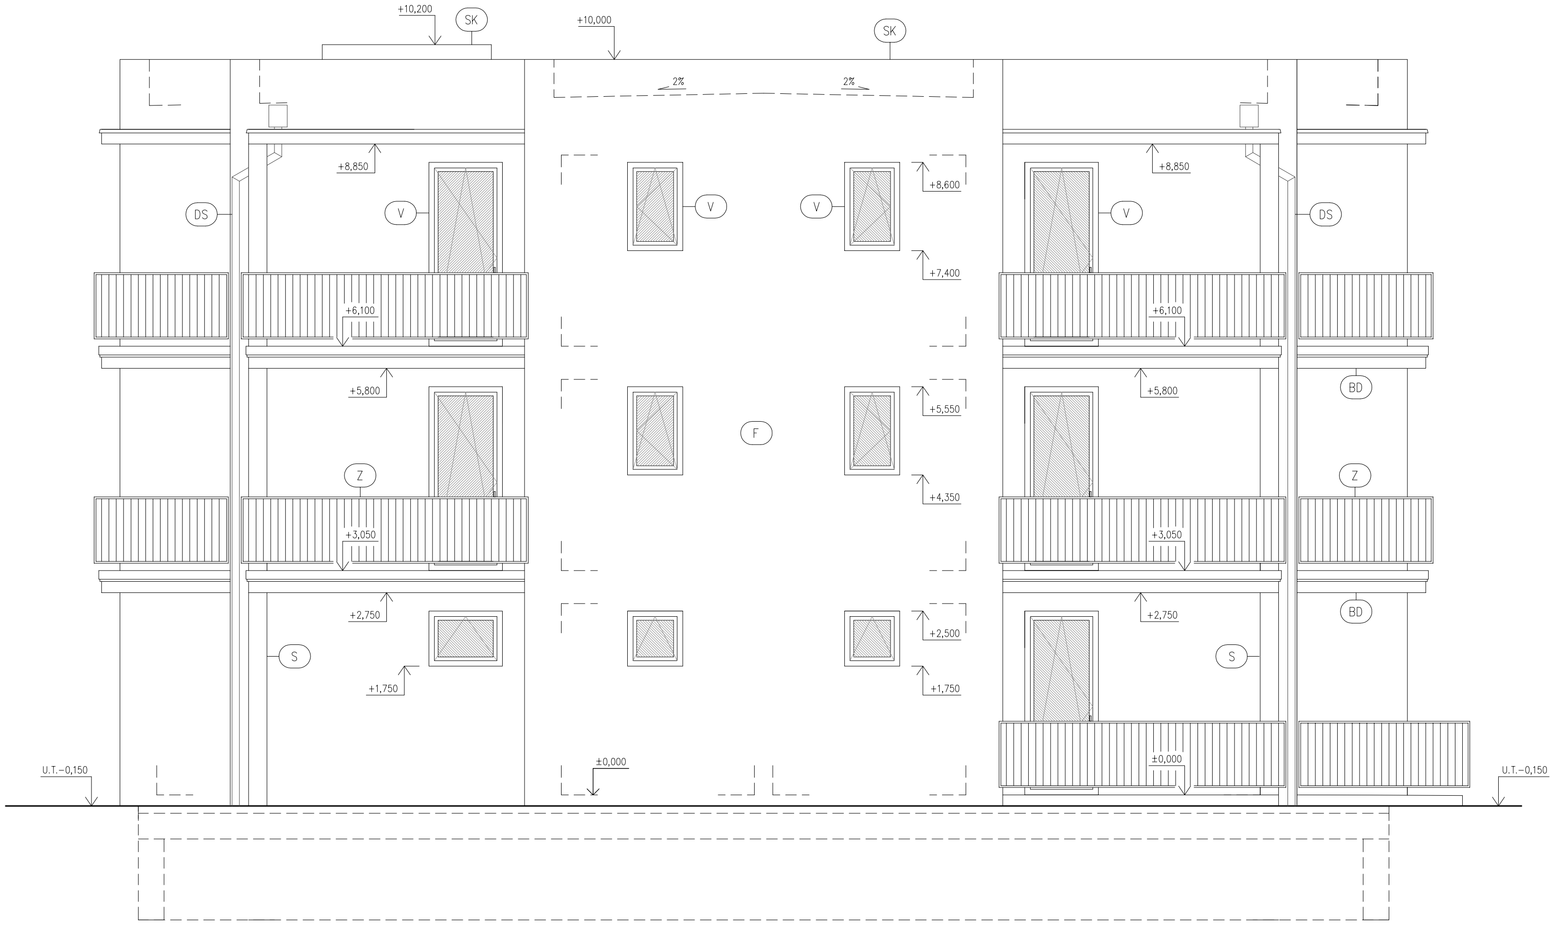

LEGENDA:

F	FASÁDA – KONTAKTNÍ ZATEPLOVACÍ SYSTÉM (EPS–70F) + FINÁLNÍ PROBARVENÁ SILIKONOVÁ OMÍTKA, BARVA BUDE URČENA V DALŠÍM STUPNI PD
F–M	FASÁDA – KONTAKTNÍ ZATEPLOVACÍ SYSTÉM (MINERAL) + FINÁLNÍ PROBARVENÁ SILIKONOVÁ OMÍTKA
Z	ZÁBRADLÍ – ZÁMEČNICKÉ VÝROBKY – POZINK + NÁTĚR RAL
V	VÝPLNĚ OTVORŮ – PLASTOVÉ PROFILY, IZOLAČNÍ TROJSKLO, BARVA BÍLÁ
S	ŽELEZOBETONOVÉ SLOUPY
SK	STŘEŠNÍ KRYTINA – PVC FÓLIE
BD	BALKÓNOVÉ DESKY – ŽELEZOBETON
DS	DEŠŤOVÉ SVODY – LAKOVANÝ POZINK. PLECH

REVIZE	POPIS OBSAHU REVIZE	DATUM

VEDOUCÍ PROJEKTANT	ZODPOVĚDNÝ PROJEKTANT	VYPRACOVAL
ING.JIŘÍ KLIMOVČ	ING.JIŘÍ KLIMOVČ	ING. PETR NĚMEC

F&K&B, a.s.
stavební, projekční a obchodní společnost
Na Valtické 756, 691 41 Břeclav
tel.519 326 320, fax.519 370 817
IČO/DIČ: 26236061 / CZ 26236061

INVESTOR :
OVOCE HUŤÁK S.R.O., KAŠNICE 78, 691 72 KAŠNICE

NÁZEV ZAKÁZKY :
BYTOVÉ DOMY PODIVÍN - PODÍLY

SO - 02 - BYTOVÝ DŮM (3NP)

DATUM :	03/2025
ČÍSLO ZAKÁZKY :	2024028P
STUPEŇ :	POVOLENÍ STAVBY
MĚŘÍTKO :	1 : 50

NÁZEV VÝKRESU :
POHLED JIŽNÍ

PARÉ ČÍSLO :

Č. VÝKRESU/REVIZE
D.2.1.1.09

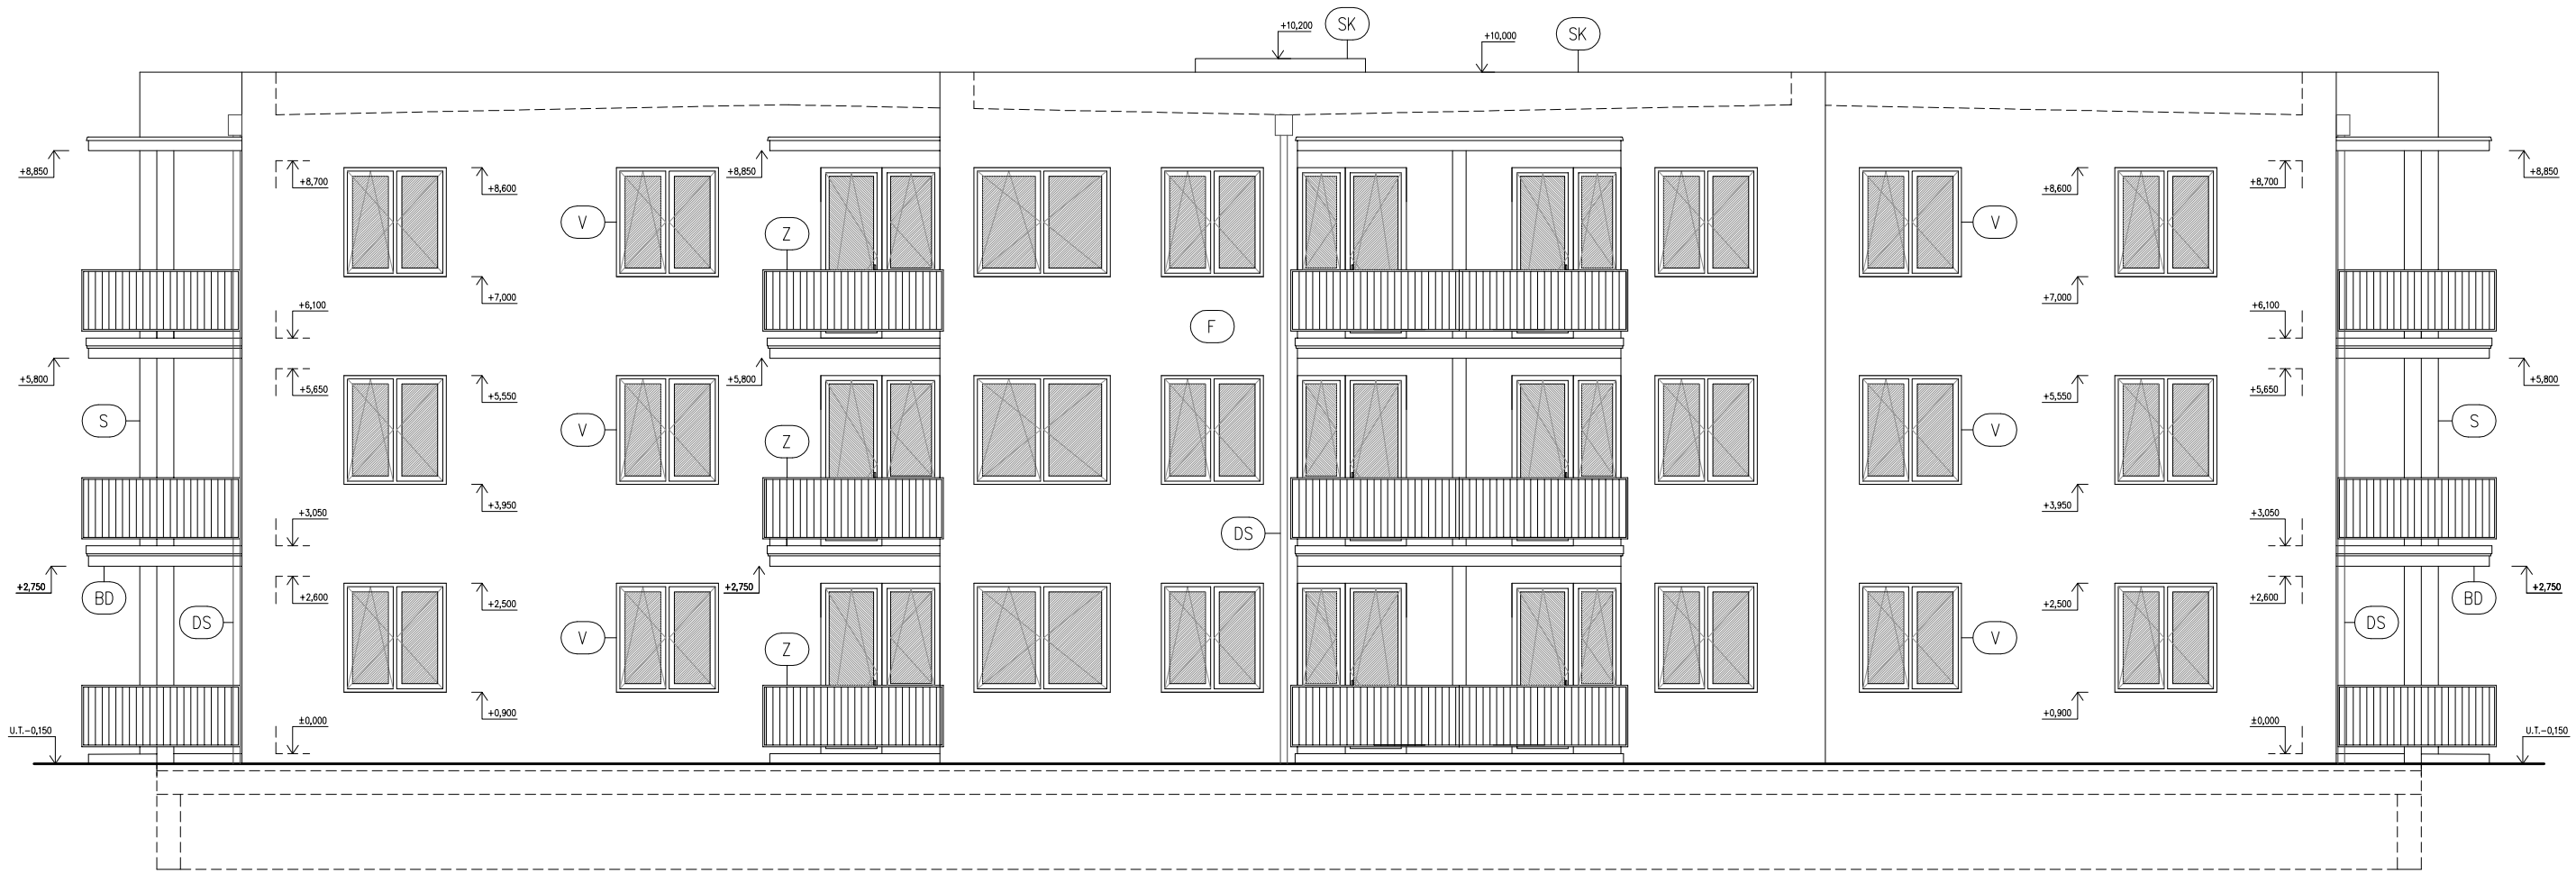

LEGENDA:

- (F) FASÁDA – KONTAKTNÍ ZATEPLOVACÍ SYSTÉM (EPS–70F) + FINÁLNÍ PROBARVENÁ SILIKONOVÁ OMÍTKA, BARVA BUDE URČENA V DALŠÍM STUPNI PD
- (F–M) FASÁDA – KONTAKTNÍ ZATEPLOVACÍ SYSTÉM (MINERAL) + FINÁLNÍ PROBARVENÁ SILIKONOVÁ OMÍTKA
- (Z) ZÁBRADLÍ – ZÁMEČNICKÉ VÝROBKY – POZINK + NÁTĚR RAL
- (V) VÝPLNĚ OTVORŮ – PLASTOVÉ PROFILY, IZOLAČNÍ TROJSKLO, BARVA BÍLÁ
- (S) ŽELEZOBETONOVÉ SLOUPY
- (SK) STŘEŠNÍ KRYTINA – PVC FÓLIE
- (BD) BALKÓNOVÉ DESKY – ŽELEZOBETON
- (DS) DEŠŤOVÉ SVODY – LAKOVANÝ POZINK. PLECH

REVIZE	POPIS OBSAHU REVIZE	DATUM

VEDOUCÍ PROJEKTANT	ZODPOVĚDNÝ PROJEKTANT	VYPRACOVAL
ING.JIŘÍ KLIMOVIČ	ING.JIŘÍ KLIMOVIČ	ING. PETR NĚMEC

INVESTOR :

OVOCE HUTÁK S.R.O., KAŠNICE 78, 691 72 KAŠNICE

NÁZEV ZAKÁZKY :

BYTOVÉ DOMY PODIVÍN - PODÍLY

SO - 02 - BYTOVÝ DŮM (3NP)

NÁZEV VÝKRESU :

POHLED VÝCHODNÍ

F&K&B, a.s.
stavební, projekční a obchodní společnost
Na Valtické 756, 691 41 Břeclav
tel.519 326 320, fax.519 370 817
IČO/DIČ: 26236061 / CZ 26236061

DATUM :	03/2025
ČÍSLO ZAKÁZKY :	2024028P
STUPEŇ :	POVOLENÍ STAVBY
MĚŘÍTKO :	1 : 100
PARÉ ČÍSLO :	Č. VÝKRESU/REVIZE D.2.1.1.10

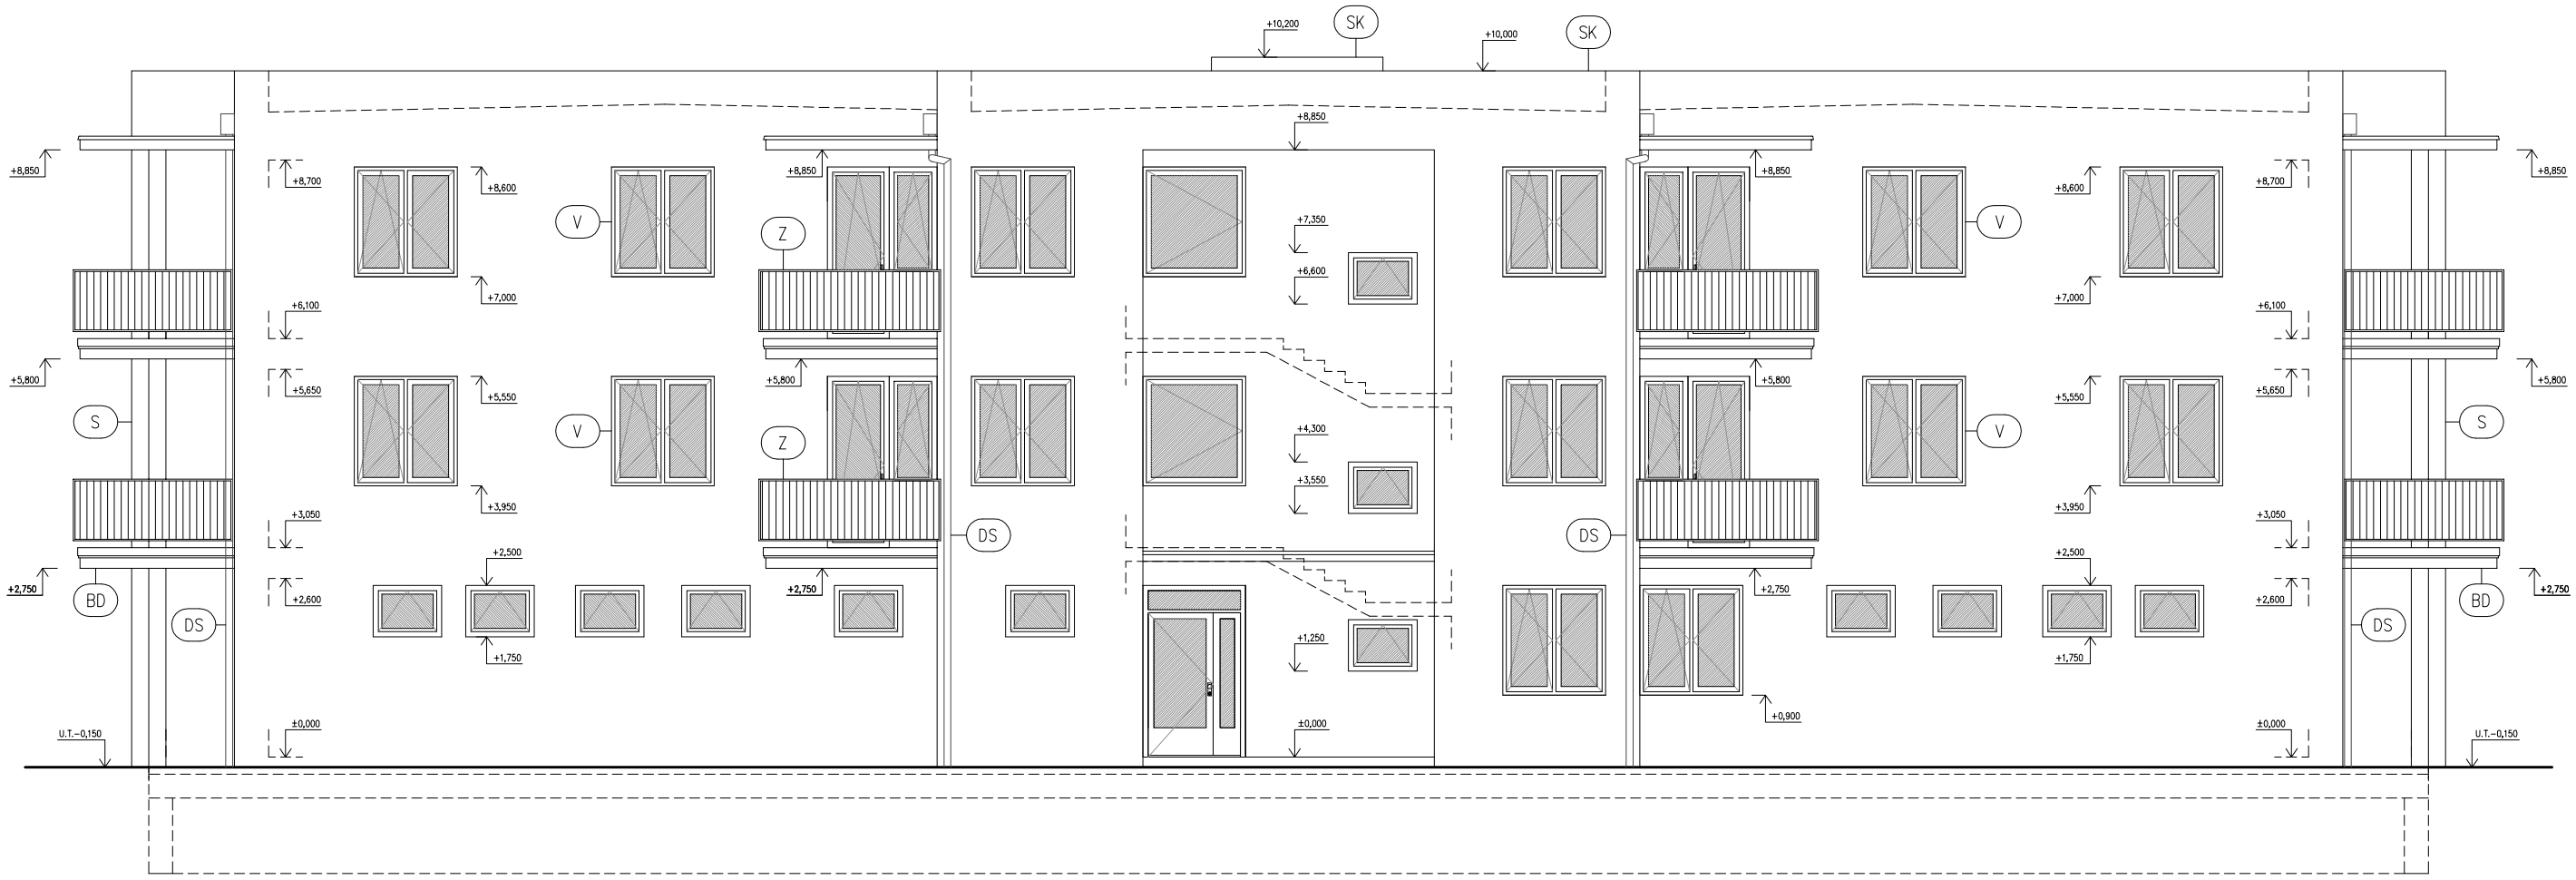

LEGENDA:

- (F) FASÁDA – KONTAKTNÍ ZATEPLOVACÍ SYSTÉM (EPS-70F) + FINÁLNÍ PROBARVENÁ SILIKONOVÁ OMÍTKA, BARVA BUDE URČENA V DALŠÍM STUPNI PD
- (F-M) FASÁDA – KONTAKTNÍ ZATEPLOVACÍ SYSTÉM (MINERAL) + FINÁLNÍ PROBARVENÁ SILIKONOVÁ OMÍTKA
- (Z) ZÁBRADLÍ – ZÁMEČNICKÉ VÝROBKY – POZINK + NÁTĚR RAL
- (V) VÝPLNĚ OTVORŮ – PLASTOVÉ PROFILY, IZOLAČNÍ TROJSKLO, BARVA BÍLÁ
- (S) ŽELEZOBETONOVÉ SLOUPY
- (SK) STŘEŠNÍ KRYTINA – PVC FÓLIE
- (BD) BALKÓNOVÉ DESKY – ŽELEZOBETON
- (DS) DEŠŤOVÉ SVODY – LAKOVANÝ POZINK. PLECH

REVIZE	POPIS OBSAHU REVIZE	DATUM

VEDOUCÍ PROJEKTANT	ZODPOVĚDNÝ PROJEKTANT	VYPRACOVAL
ING.JIŘÍ KLIMOVIČ	ING.JIŘÍ KLIMOVIČ	ING. PETR NĚMEC

INVESTOR :

OVOCE HUTÁK S.R.O., KAŠNICE 78, 691 72 KAŠNICE

NÁZEV ZAKÁZKY :

BYTOVÉ DOMY PODIVÍN - PODÍLY

SO - 02 - BYTOVÝ DŮM (3NP)

NÁZEV VÝKRESU :

POHLED ZÁPADNÍ

F&K&B, a.s.
stavební, projekční a obchodní společnost
Na Valtické 756, 691 41 Břeclav
tel.519 326 320, fax.519 370 817
IČO/DIČ: 26236061 / CZ 26236061

DATUM :	03/2025
ČÍSLO ZAKÁZKY :	2024028P
STUPEŇ :	POVOLENÍ STAVBY
MĚŘÍTKO :	1 : 100
PARÉ ČÍSLO :	Č. VÝKRESU/REVIZE D.2.1.1.11