ÚZEMNÍ PLÁN BŘECLAV
NÁVRH
POŠTORNÁ

VEŘEJNĚ PROSPĚŠNÉ STAVBY A OPATŘENÍ

- HRANICE STÁTU
- HRANICE ŘEŠENÉHO ÚZEMÍ
- VPS - PLOCHY VEŘEJNÉ VYBAVENOSTI
- VPS - PLOCHY DOPRAVNÍ INFRASTRUKTURY
- VPS - PLOCHY VEŘEJNÝCH PROSTRANSTVÍ
- VPS - PLOCHY VODNÍ A VODOHOSP., PROTIPOVODŇOVÁ OCHRANA
- VPO - ÚZEMNÍ SYSTÉM EKOLOGICKÉ STABILITY - LOKÁLNÍ BIOKORIDOR LBK 01-02
- VPS - CYKLOSTEZKA - CS-01-90
- VPS - HLAVNÍ MÍSTNÍ KOMUNIKACE - MK-01-43
- VPS - PLYNOVOD VVTL - VVTL-01-04
- VPS - PLYNOVOD STL - STL-01-04
- VPS - ELEKTROVOD VVN - VVN-01-10
- VPS - ELEKTROVOD VN - VN-01-71
- VPS - KABELOVOD VN - VN-01-71
- VPS - KABELOVOD NN - NN-01
- TS VPS - TRAFOSTANICE - TS-01-61

PLOCHY A KORIDORY PRO UMÍSTĚNÍ VPS A VPO DLE ZÚR:

- VPS - KORIDOR DÁLNICE II. TŘ. D55 ÚSEK ROHATEC-HODONÍN-D2 - DS06
- VPS - KORIDOR SILNICE I/40 BŘECLAV-VALTICE, PŘELOŽKA S OBCHVATEM VALTIC - DS18
- VPS - VEŘEJNÝ TERMINÁL - LOGISTICKÉ CENTRUM BŘECLAV - DG02
- VPS - KORIDOR Ž. TRATIĚ č. 246 ZNOJMO-BŘECLAV, OPTIMALIZACE VČ. SOUVISEJÍCÍCH STAVEB - DZ07
- VPS - PODZEMNÍ ZÁSOBNÍK PLYNU BŘECLAV - TEP02
- VPS - KORIDOR VTL PLYNOVOD KS BŘECLAV-HRANICE ČR/RAKOUSKO, HRANIČNÍ PŘ. STL POŠTORNÁ - TEP03
- VPO - OPATŘENÍ SPOLEČNÁ NA VODNÍCH TOČÍCH DYJE A KYJOVKA - POP04

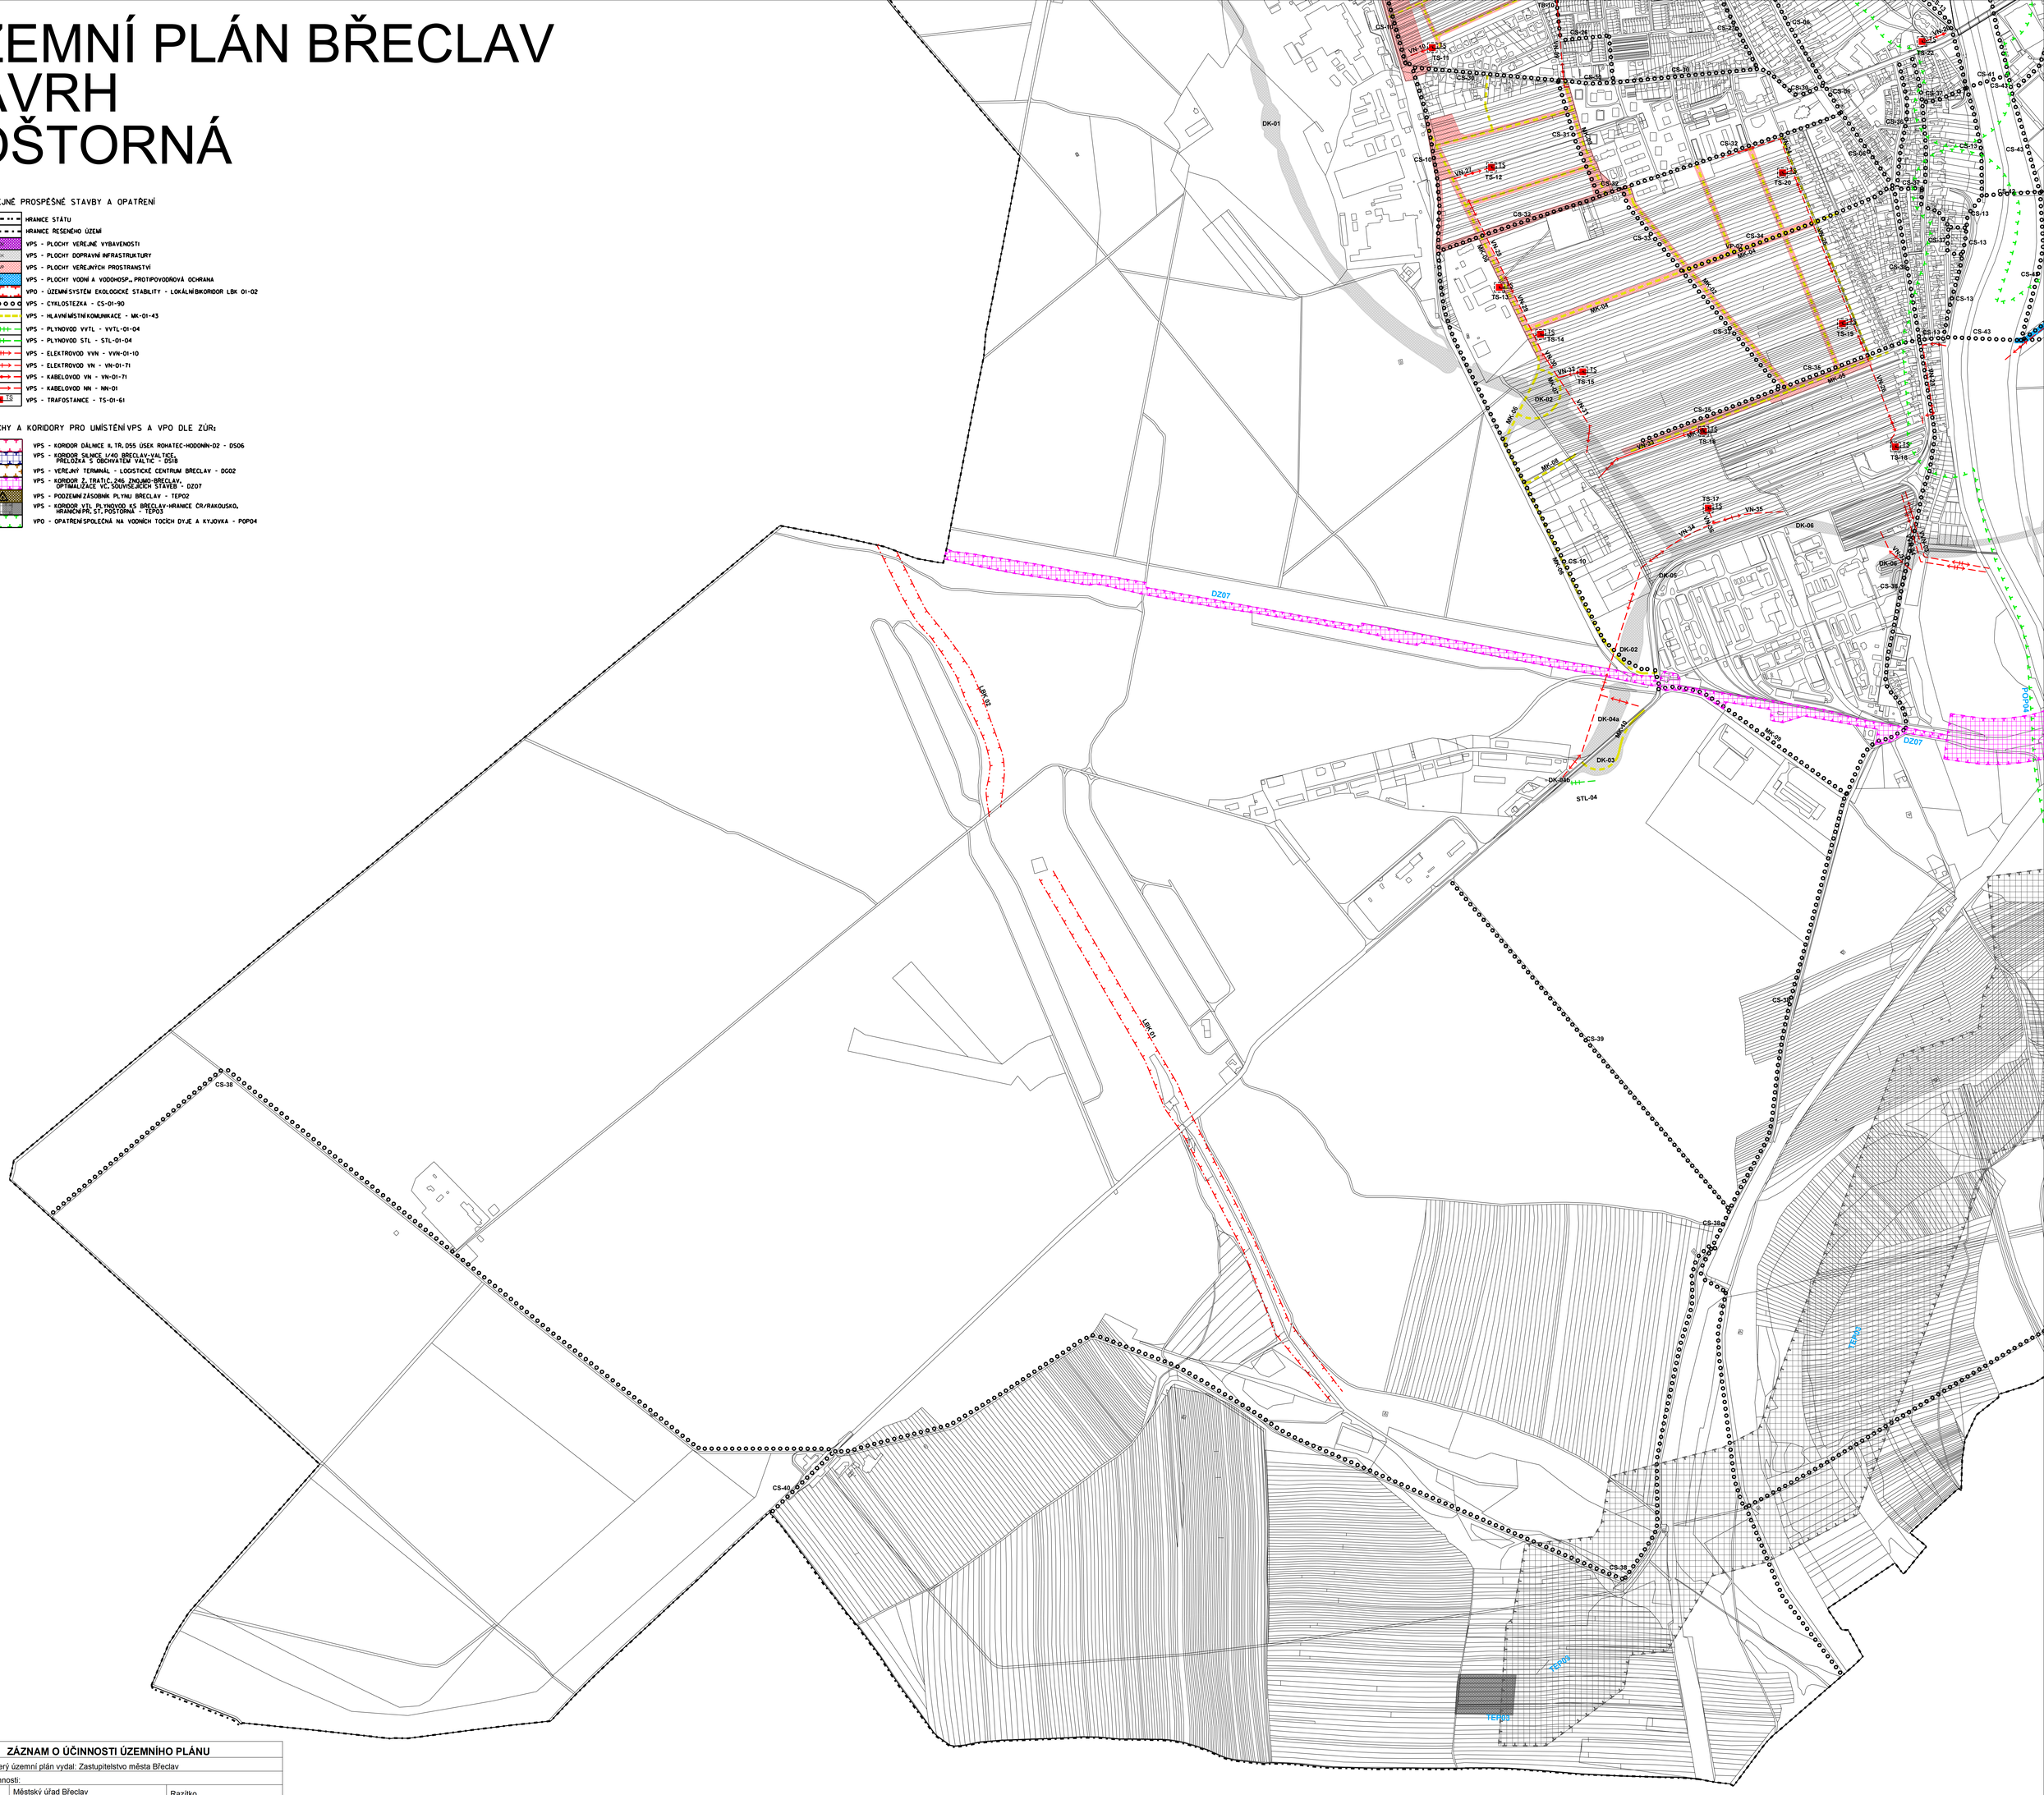

ZÁZNAM O ÚČINNOSTI ÚZEMNÍHO PLÁNU		
Správní orgán, který územní plán vydal: Zastupitelstvo města Břeclav		
Datum nabytí účinnosti:		
Pořizovatel:	Městský úřad Břeclav odbor rozvoje a správy oddělení úřad územního plánování	Razítko
Jméno a příjmení:		
Funkce:		
Podpis:		

PROJEKT JE SPOLUFINANCOVÁN Z PROSTŘEDKŮ EVROPSKÉHO FONDU PRO REGIONÁLNÍ ROZVOJ

INTEGROVANÝ OPERAČNÍ PROGRAM

EVROPSKÁ UNIE
EVROPSKÝ FOND PRO REGIONÁLNÍ ROZVOJ
ŠANCE PRO VÁŠ ROZVOJ

MINISTERSTVO PRO MÍSTNÍ ROZVOJ

A2

OZNAČENÍ VÝKRESU :

I.5

kraj:	JIHOMORAVSKÝ
obec:	BŘECLAV
pořizovatel:	MĚSTSKÝ ÚŘAD BŘECLAV
název:	ÚZEMNÍ PLÁN BŘECLAV
výkres:	VEŘEJNĚ PROSPĚŠNÉ STAVBY, ASANACE A OPATŘENÍ

zpracovatel:	MENCL prémiová projekční kancelář Vyškovská 15,602 00 Brno IČ 665 87 280
odpovědný projektant	Ing. arch. Vojtěch Mencl
projektant profese	Ing. arch. Petr Binko
číslo zakázky	13-01
datum	DUBEN 2017
měřítko	1:5000