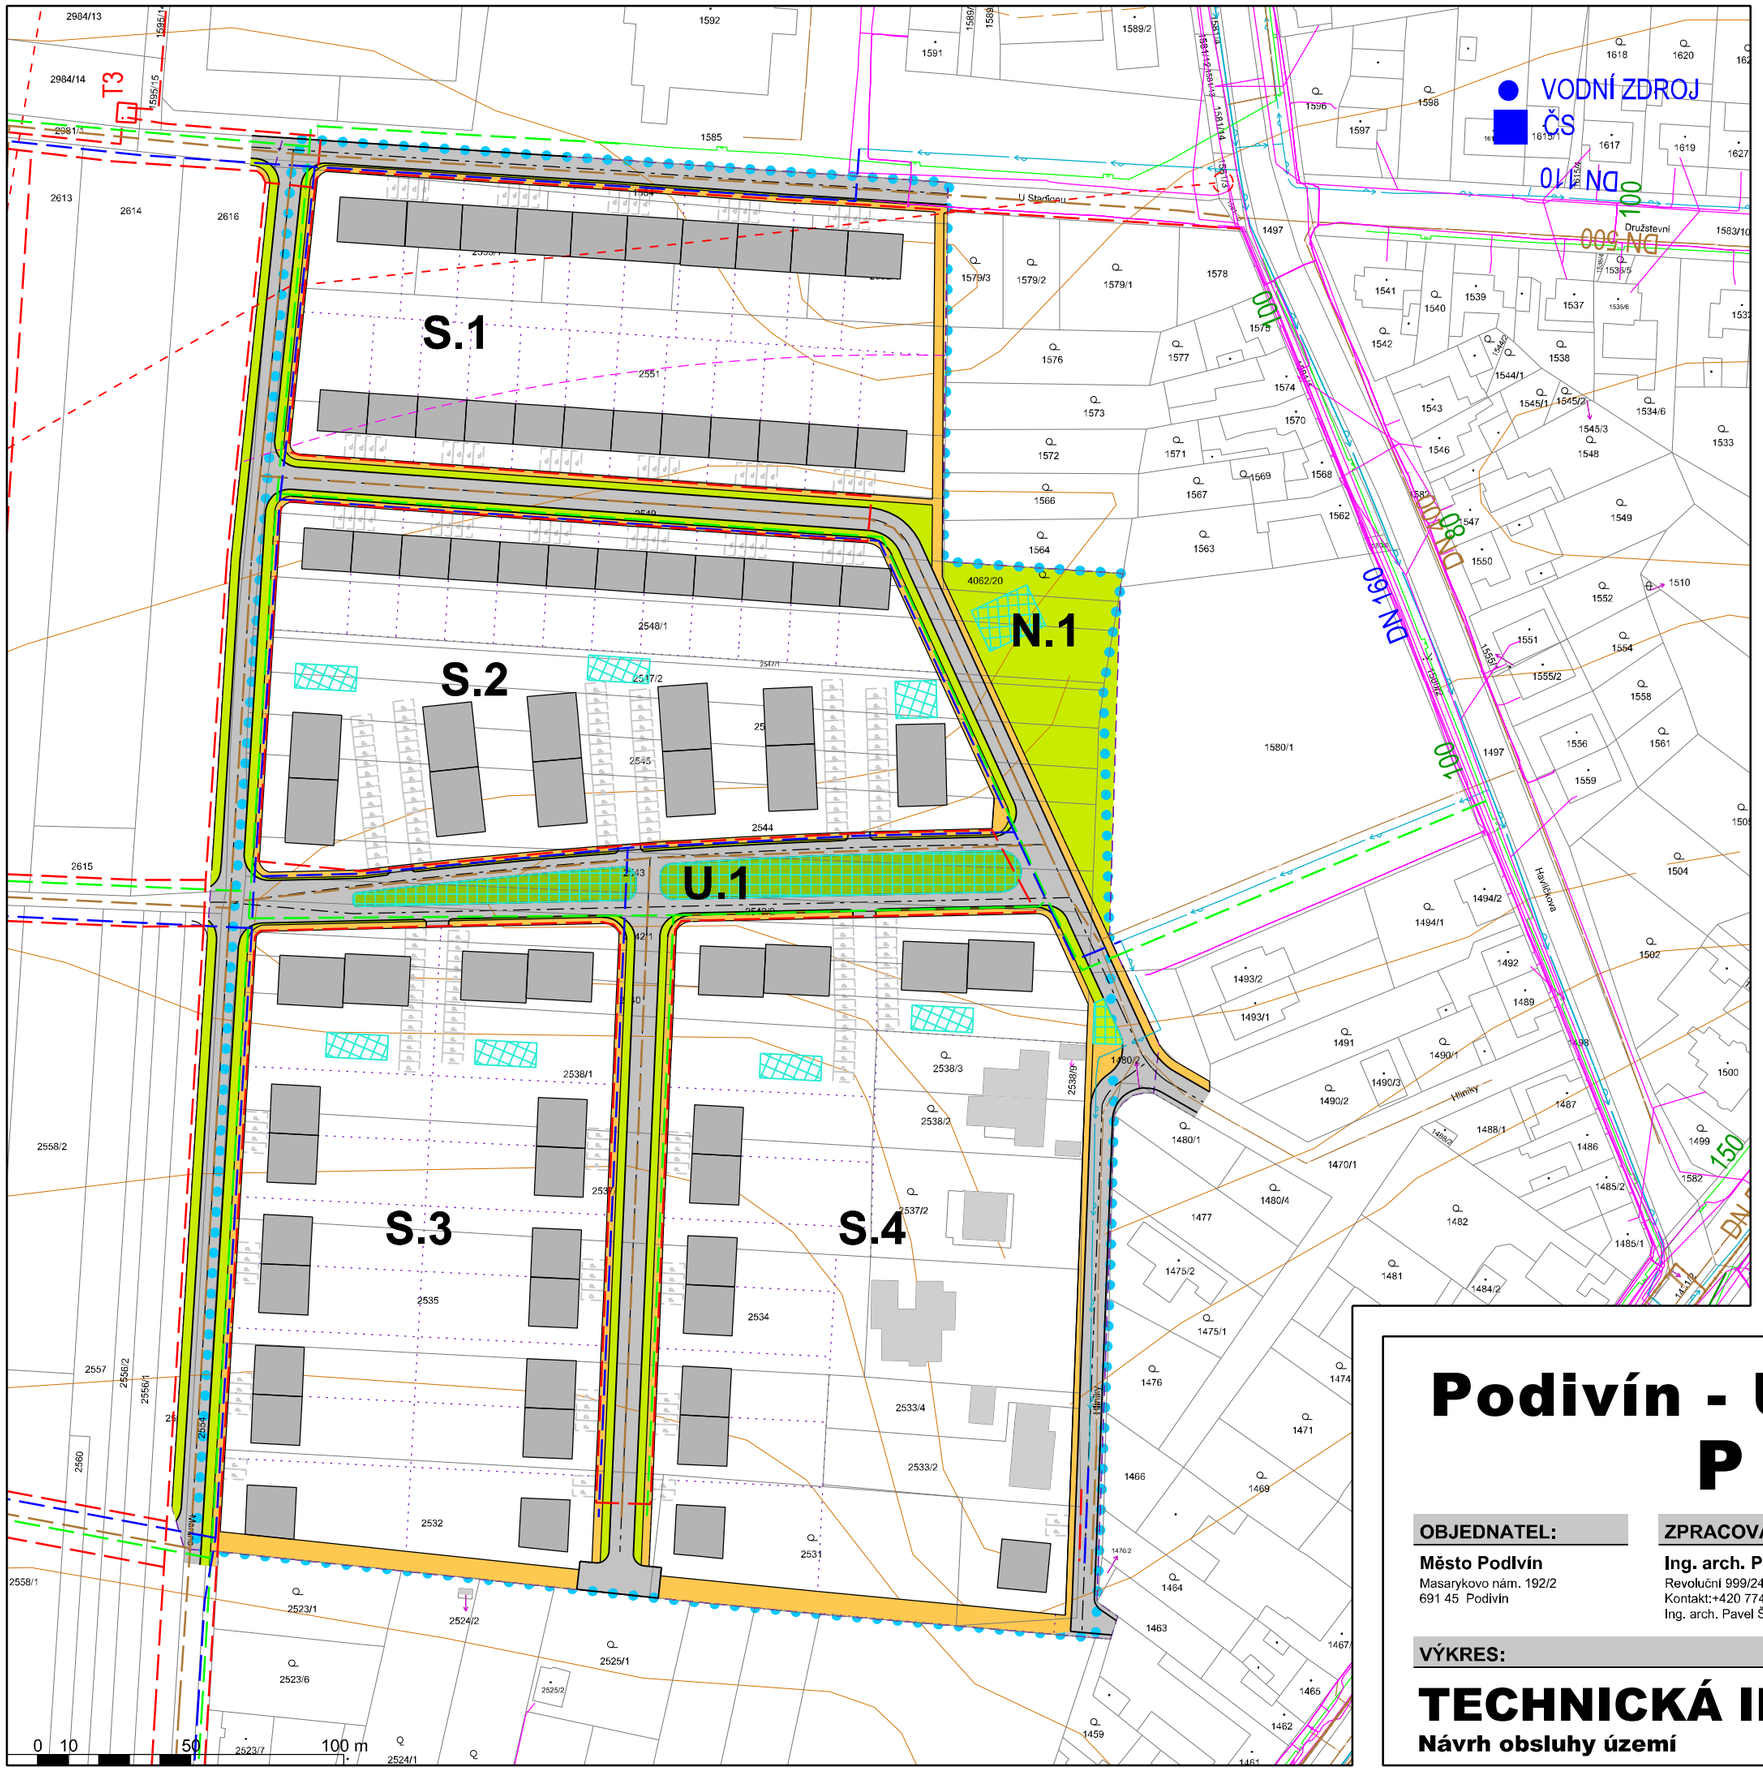


LEGENDA

- VODOVOD stav / návrh
- KANALIZACE JEDNOTNÁ stav / návrh
- PLYNOVOD stav / návrh
- ZÁSOBOVÁNÍ ELEKTRICKOU ENERGIÍ stav / návrh
- ZÁSOBOVÁNÍ ELEKTRICKOU ENERGIÍ rešený úsek
- SÍTĚ ELEKTRONICKÝCH KOMUNIKACÍ stav
- TRAFOSTANICE stav / návrh
- DEŠŤOVÝ PRŮLEH PRO ZASAKOVÁNÍ

S.1 OZNAČENÍ ČÁSTÍ ÚZEMÍ, BLOKU

- HRANICE ŘEŠENÉHO ÚZEMÍ
- OBJEKTY - stav / návrh
- MÍSTNÍ KOMUNIKACE - návrh
- CHODNÍK - návrh
- VEŘEJNÁ ZELEŇ - návrh
- HRANICE POZEMKŮ - návrh

POZNÁMKA:

TRASY JEDNOTLIVÝCH SÍTÍ JSOU ZOBRAZENY SCHEMATICKY. VZHLEDEM K MĚŘÍTKU VÝKRESU A TLOUŠŤKÁM ČAR NEBYLO MOŽNO DODRŽET NORMOVOU KOORDINACI SÍTÍ.
PRO VEDENÍ SÍTÍ PLATÍ ZÁSADY:
- PÁTEŘNÍ SÍTĚ, NA KTERÉ JSOU PŘIPOJENY PŘÍPOJKY, BUDOU VEDENY A ZAŘÍZENÍ NA NICH BUDOU UMISŤOVÁNY V RÁMCI VEŘEJNÝCH PROSTRANSTVÍ, TEDY V ULIČNÍM PROSTORU NEBO VEŘEJNÉ ZELENI.
- VODOVODNÍ ŘADY BUDOU PŘEDNOSTNĚ UMÍSTĚNY V CHODNÍKU NEBO VEŘEJNÉ ZELENI.
- V NAVAZUJÍCÍ PODROBNĚJŠÍ DOKUMENTACI (ÚZEMNÍ ROZHODNUTÍ) BUDOU SÍTĚ KOORDINOVÁNY DLE ČSN 73 60 05.

otisk razítka a podpis autorizované osoby zodpovědného projektanta

Podepsal Ing. arch. Pavel Šemora
Datum: 04.11.2026

Podivín - Územní studie - ÚS1
P Ř Í D Ě L Y

OBJEDNATEL:

Město Podivín
Masarykovo nám. 192/2
691 45 Podivín

ZPRACOVATEL:

Ing. arch. Pavel Šemora
Revoluční 999/24d, 691 45 Podivín, IČ: 75749041
Kontakt:+420 774 738 101, SemoraPSstudio@gmail.com
Ing. arch. Pavel Šemora, autorizace ČKA 3495 pro územní plánování a architekturu

DATUM: 10 / 2026
MĚŘÍTKO: 1 : 1 500
ČÍSLO: o4

VÝKRES:

TECHNICKÁ INFRASTRUKTURA
Návrh obsluhy území