




ŘEZ 1 - 1'

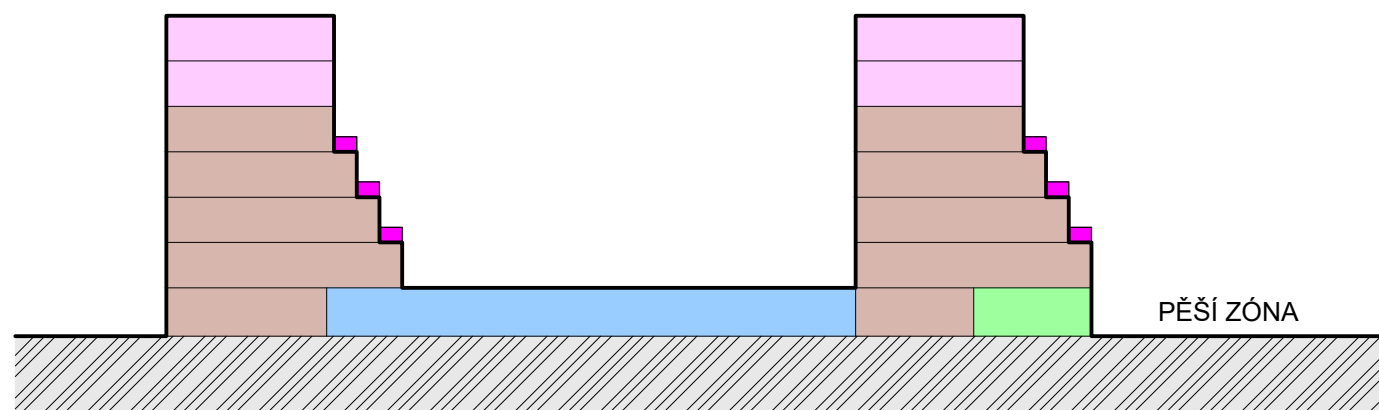

ŘEZ 2 - 2'

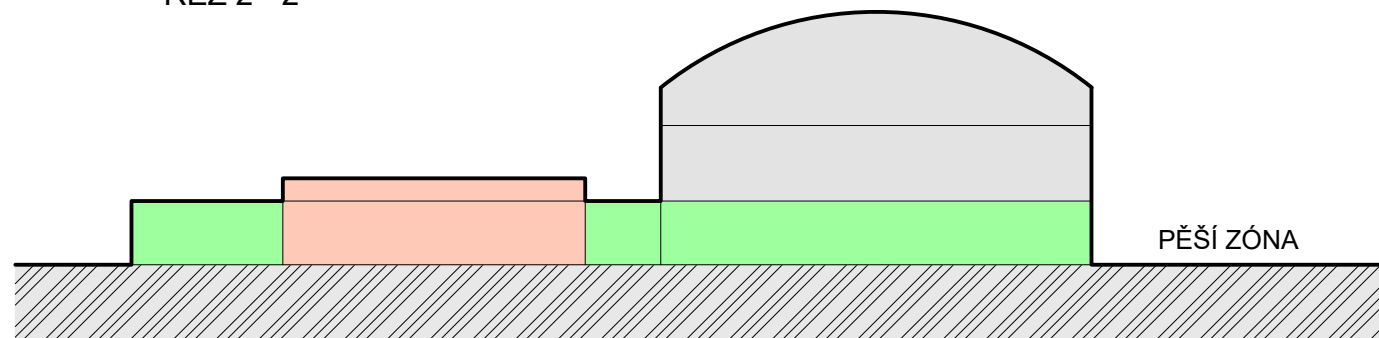

ŘEZ 3 - 3'

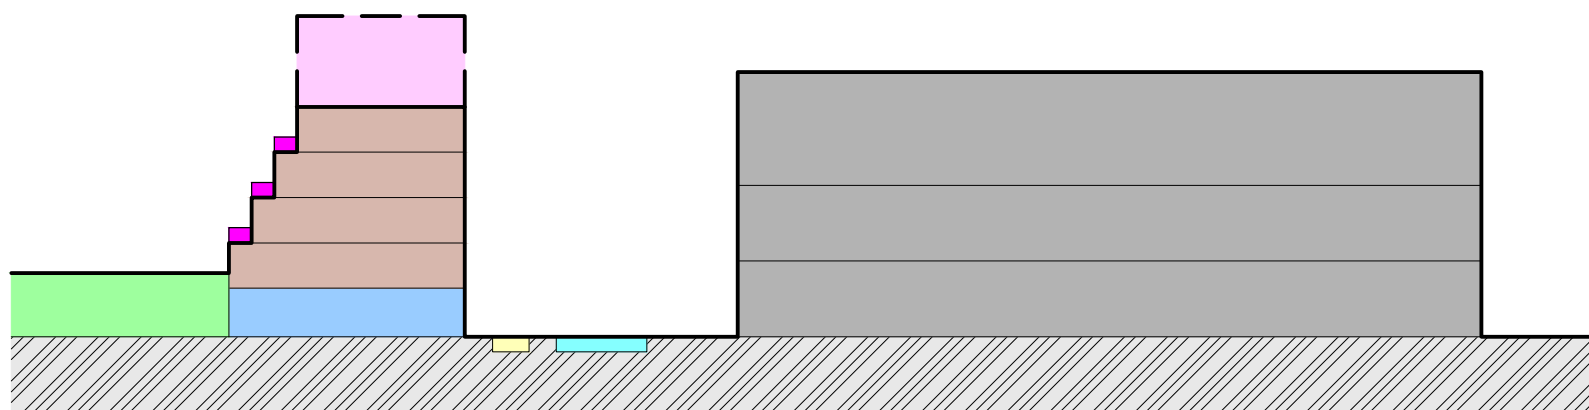

**LEGENDA ZNAČENÍ:**

- BYTOVÉ JEDNOTKY
- BYTOVÉ JEDNOTKY VĚŽE
- BALKÓNY A TERASY
- KOMERČNÍ PLOCHY
- STÁVAJÍCÍ OBJEKT - KOMERČNÍ PLOCHY
- STÁVAJÍCÍ OBJEKT - SPORTOVNÍ A REKREAČNÍ VYUŽITÍ
- PARKOVACÍ STÁNÍ
- ATRIUM
- KOMUNIKACE - ŠÍŘKY 7m
- CHODNÍKY - PĚŠÍ ZÓNA
- ROSTLÝ TERÉN

±0,000 = xxx m. n. m. (S-JTSK)

ZODPOVĚDNÝ PROJEKTANT: Ing. Arch. Petr RYŠAVÝ	KRESLIL: Ing. Arch. Petr RYŠAVÝ	<b>ATELIER AR - PROJEKCE</b> 616 00 BRNO-KVAPILOVA 6 TEL/FAX: +420 541 214 932 MOBIL: +420 602 552 668 e-mail: petr.rysavy@centrum.cz	
AKCE: IDEOVÁ STUDIE LOKALITY "CUKROVAR BŘECLAV"		POČET A4: 2x4	
PROFESE: STAVEBNÍ ČÁST		DATUM: Březen 2017	
ČÁST: C. SITUAČNÍ VÝKRESY		ÚČEL PD: Investiční záměr	
<b>PŘÍČNÉ ŘEZY 1 - 1', 2 - 2', 3 - 3'</b>		MĚŘÍTKO: <b>1:500</b>	ČÍSLO VÝKRESU: <b>8</b>
		ZADAVATEL: Město Břeclav, nám. T.G.Masaryka 3, 690 81 Břeclav	