


ŘEZ 4 - 4'

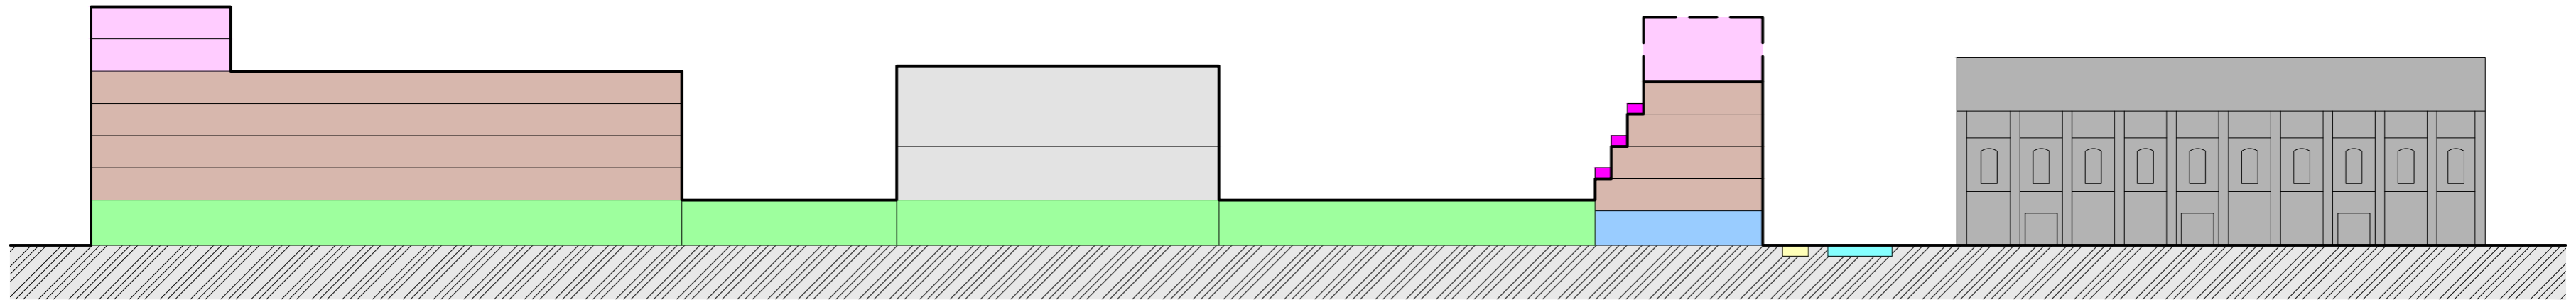

**LEGENDA ZNAČENÍ:**

- BYTOVÉ JEDNOTKY
- BYTOVÉ JEDNOTKY VĚŽE
- BALKÓNY A TERASY
- KOMERČNÍ PLOCHY
- STÁVAJÍCÍ OBJEKT - KOMERČNÍ PLOCHY
- STÁVAJÍCÍ OBJEKT - SPORTOVNÍ A REKREAČNÍ VYUŽITÍ
- PARKOVACÍ STÁNÍ
- ATRIUM
- KOMUNIKACE - ŠÍŘKY 7m
- CHODNÍKY - PĚŠÍ ZÓNA
- ROSTLÝ TERÉN

±0,000 = xxx m. n. m. (S-JTSK)

ZODPOVĚDNÝ PROJEKTANT: Ing. Arch. Petr RYŠAVÝ	KRESLIL: Ing. Arch. Petr RYŠAVÝ	<b>ATELIER AR - PROJEKCE</b> 616 00 BRNO-KVAPILOVA 6 TEL/FAX: +420 541 214 932 MOBIL: +420 602 552 668 e-mail: petr.rysavy@centrum.cz
AKCE: IDEOVÁ STUDIE LOKALITY "CUKROVAR BŘECLAV"		
PROFESE: STAVEBNÍ ČÁST		POČET A4: 3x4
ČÁST: C. SITUAČNÍ VÝKRESY		DATUM: Březen 2017
OBSAH:		ÚČEL PD: Investiční záměr
<b>PODÉLNÝ ŘEZ 4 - 4'</b>		MĚŘÍTKO: <b>1:500</b>
ZADAVATEL: Město Břeclav, nám. T.G.Masaryka 3, 690 81 Břeclav		<b>ČÍSLO VÝKRESU: 9</b>