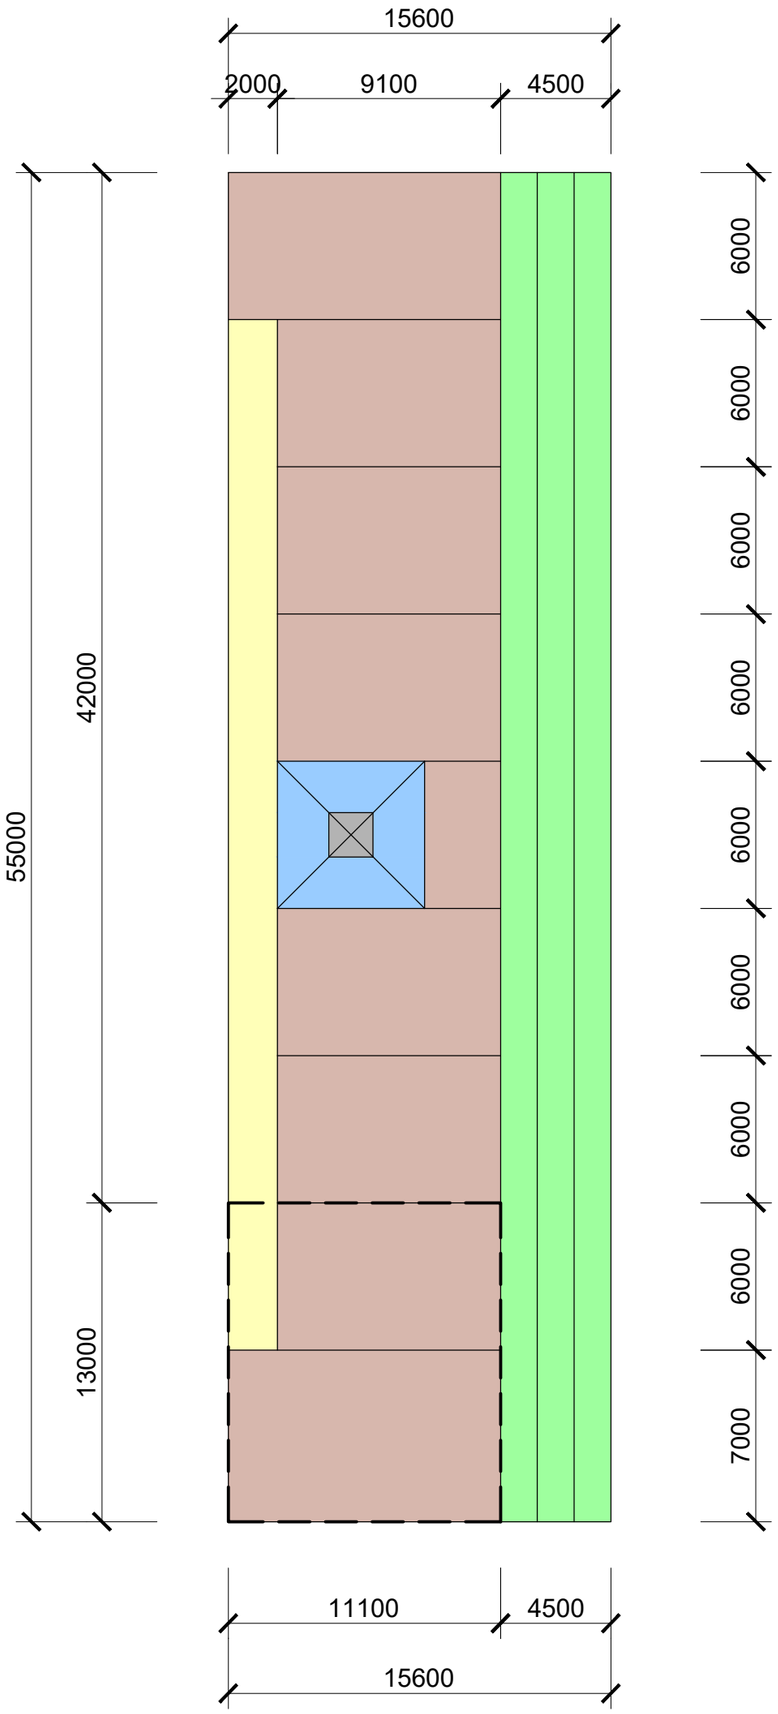

LEGENDA ZNAČENÍ:

- BYTOVÉ JEDNOTKY VARIABILNĚ 1+KK, 2+KK, 3+KK alt. 1+1, 2+1, 3+1
- VYŠŠÍ ČÁST OBJEKTU
- PĚŠÍ ZÓNA
- SCHODIŠTĚ
- VÝTAH
- TERASY NEBO BALÓNY

±0,000 = xxx m. n. m. (S-JTSK)

ZODPOVĚDNÝ PROJEKTANT: Ing. Arch. Petr RYŠAVÝ	KRESLIL: Ing. Arch. Petr RYŠAVÝ	**ATELIER AR - PROJEKCE** 616 00 BRNO-KVAPILOVA 6 TEL/FAX: +420 541 214 932 MOBIL: +420 602 552 668 e-mail: petr.rysavy@centrum.cz
AKCE: IDEOVÁ STUDIE LOKALITY ´´CUKROVAR BŘECLAV´´		
PROFESE: STAVEBNÍ ČÁST		POČET A4: 2xA4
ČÁST: C. SITUAČNÍ VÝKRESY		DATUM: Březen 2017
OBSAH: **PŮDORYSNÉ SCHÉMA OBJEKTŮ PRO BYDLENÍ S VARIABILITOU BYTŮ**		ÚČEL PD: Investiční záměr
		MĚŘÍTKO: **1:250** / ČÍSLO VÝKRESU: **5**
ZADAVATEL: Město Břeclav, nám. T.G.Masaryka 3, 690 81 Břeclav		