



POLIKLINIKA

DOMOV DŮCHODCŮ

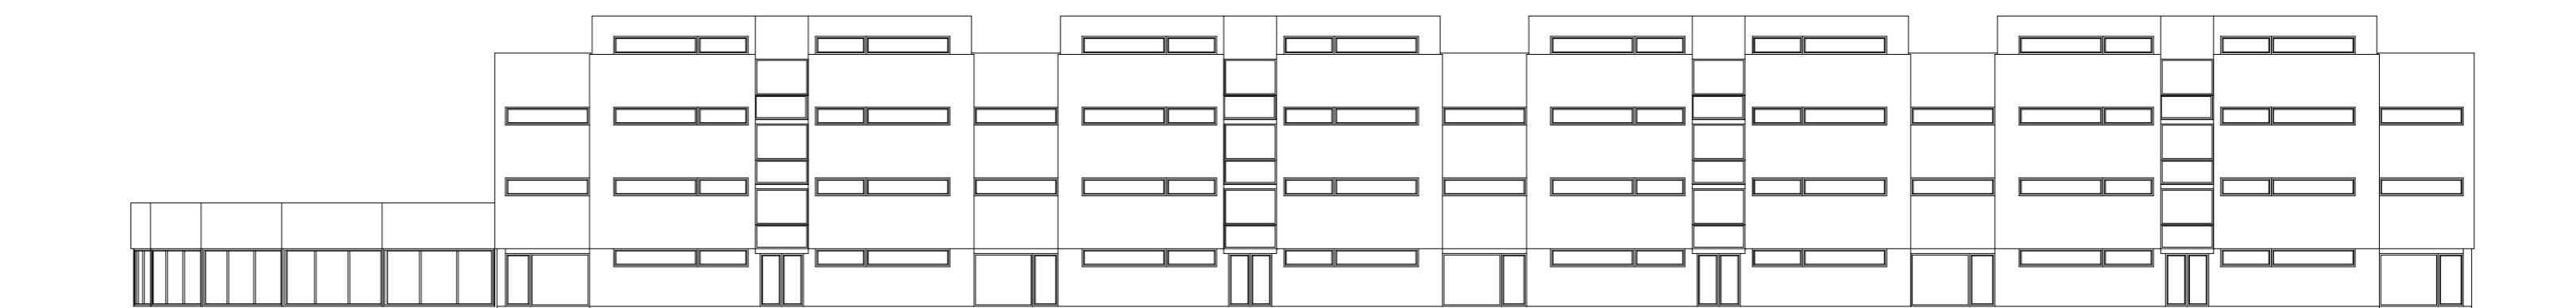


KAVÁRNA - RESTAURACE

BYTOVÝ DŮM POLYFUNKČNÍ

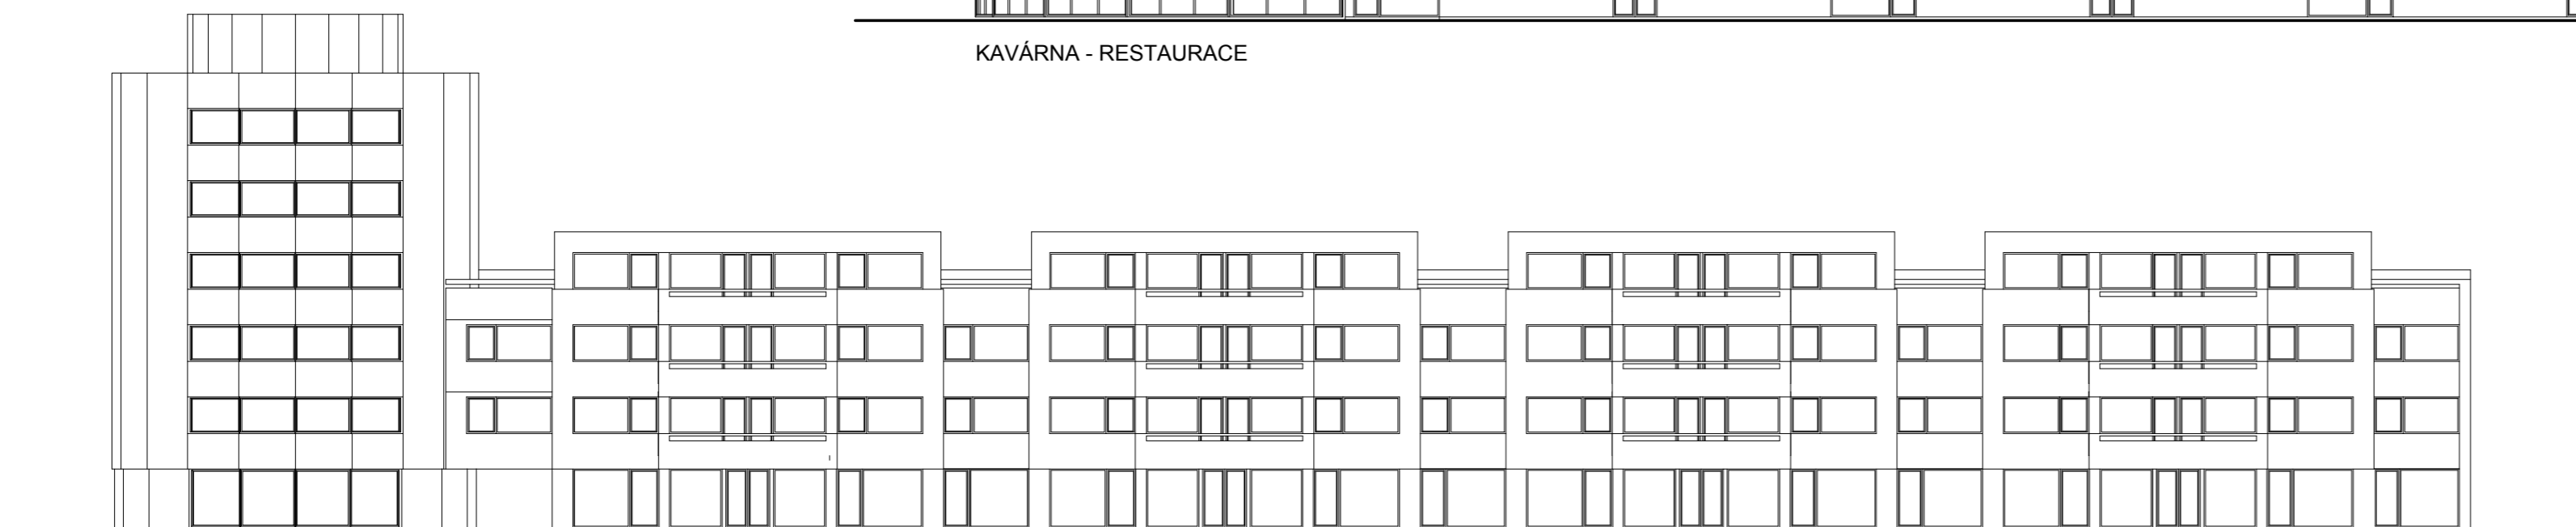


HOTEL - PENZION

BYTOVÝ DŮM POLYFUNKČNÍ

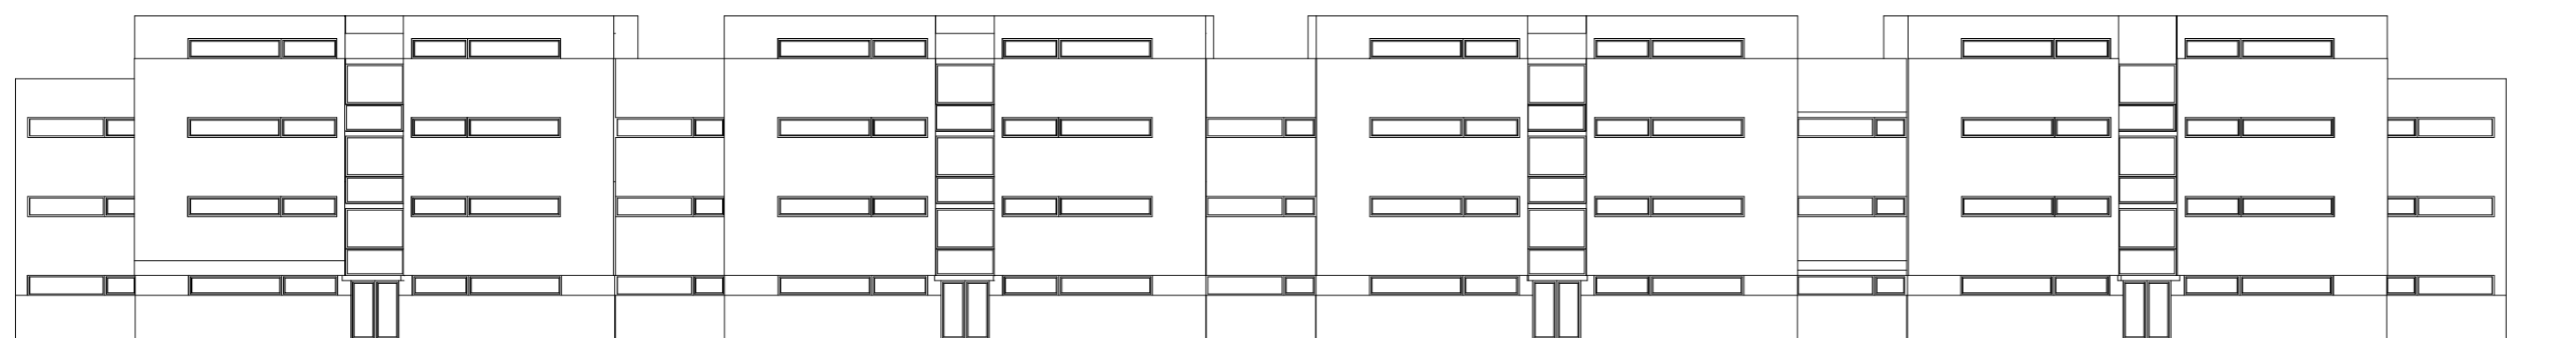

BYTOVÝ DŮM TERASOVÝ

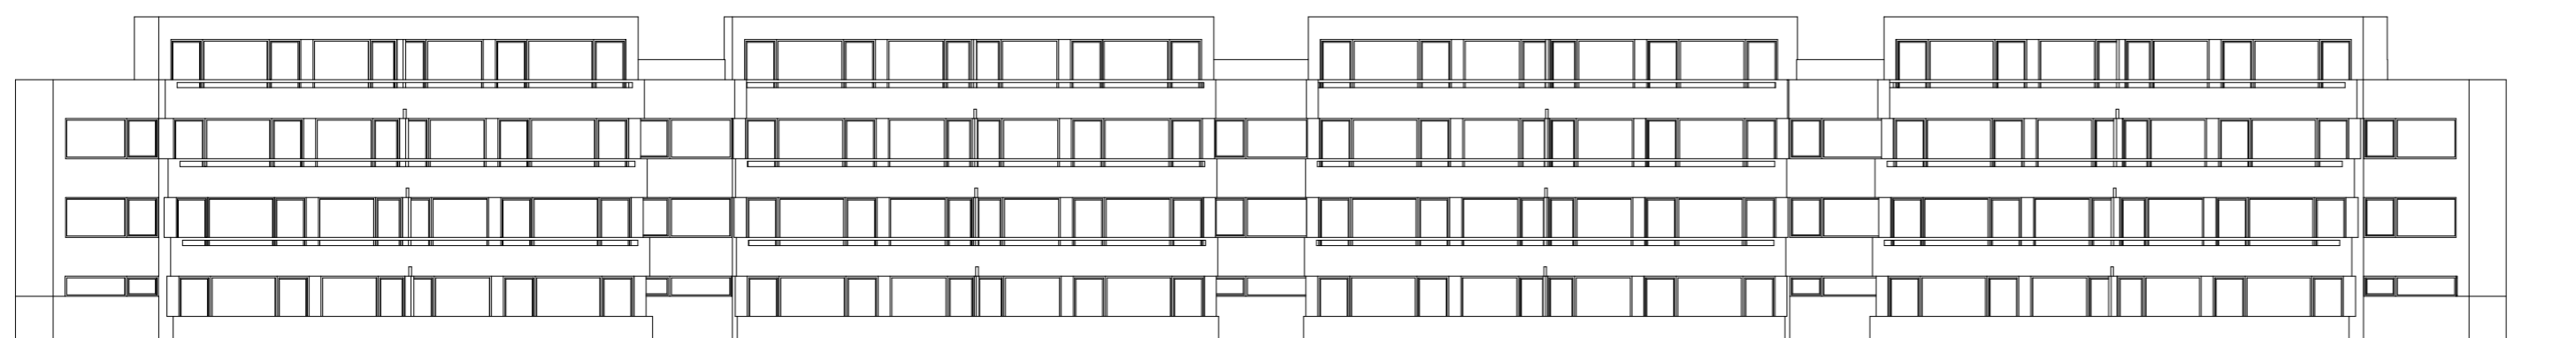

BYTOVÝ DŮM TERASOVÝ

Ing. arch. Jiří Zálešák
Tento návrh požívá ochrany dle zákona č. 121/2000 Sb.

IDEOVÁ STUDIE ZÁSTAVBY
AREÁL BÝVALÉHO CUKROVARU BŘECLAV

Investor: **QUALISTAV, s.r.o.**

G. KONCEPCE OBJEMOVÉHO ŘEŠENÍ 1:250