


1:1000

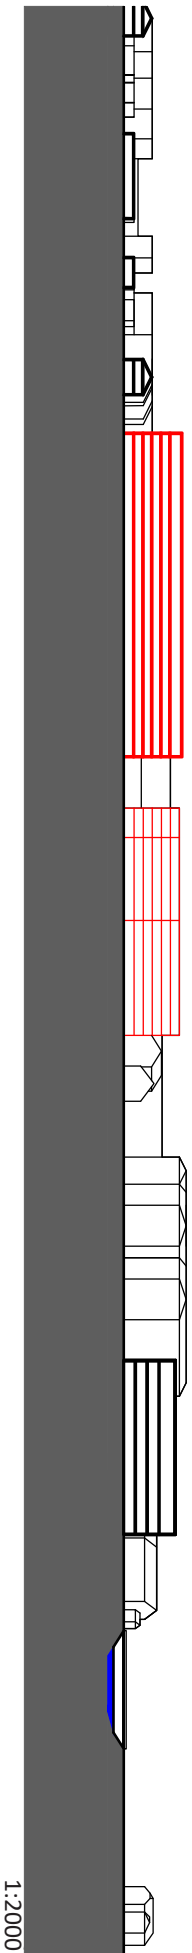

1:2000

ÚZEMNÍ STUDIE CENTRA

ZODPOVĚDNÝ PROJEKTANT

INVESTOR

VÝKRES

ČÍSLO VÝKRESU

MĚŘÍTKO

STRANA

ŘEZ - VÝŠKA ZÁSTAVBY

10



ÚZEMNÍ STUDIE CENTRA

ZODPOVĚDNÝ PROJEKTANT

INVESTOR

VÝKRES


ČÍSLO VÝKRESU

MĚŘÍTKO

STRANA

VIZUALIZACE

11

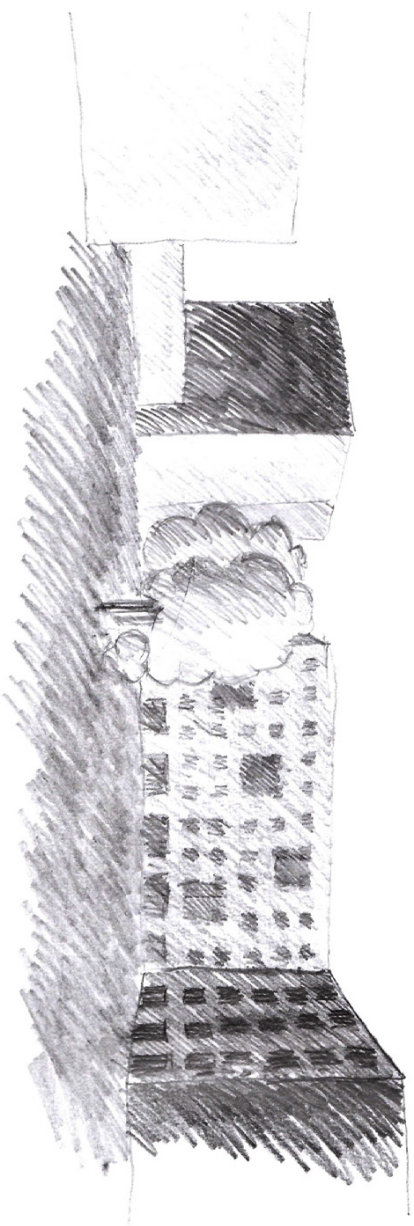

ÚZEMNÍ STUDIE CENTRA

ZODPOVĚDNÝ PROJEKTANT

INVESTOR

VÝKRES

ČÍSLO VÝKRESU

MĚŘÍTKO

STRANA

SKICA

12