


ÚZEMNĚ ANALYTICKÉ PODKLADY ORP BŘECLAV HLOHOVEC

Sledované jevy dle přílohy č. 1 k vyhlášce č. 500/2006 Sb., Část A:

- 88 dálnice včetně ochranného pásma
- 89 rychlostní silnice včetně ochranného pásma
- 90 silnice I. třídy včetně ochranného pásma
- 91 silnice II. třídy včetně ochranného pásma
- 92 silnice III. třídy včetně ochranného pásma
- 93 místní a účelové komunikace
- 94 železniční dráha celostátní včetně ochranného pásma
- 95 železniční dráha regionální včetně ochranného pásma
- 96 koridor vysokorychlostní železniční tratí
- 97 vlečka včetně ochranného pásma
- 98 lanová dráha včetně ochranného pásma
- 99 speciální dráha včetně ochranného pásma
- 100 tramvajová dráha včetně ochranného pásma
- 101 trolejbusová dráha včetně ochranného pásma
- 102 letiště včetně ochranných pásem
- 103 letecká stavba včetně ochranných pásem
- 104 vodní cesta
- 105 hraniční přechod
- 106 cyklostezka, cyklotrasa, hipostežka a turistická stezka

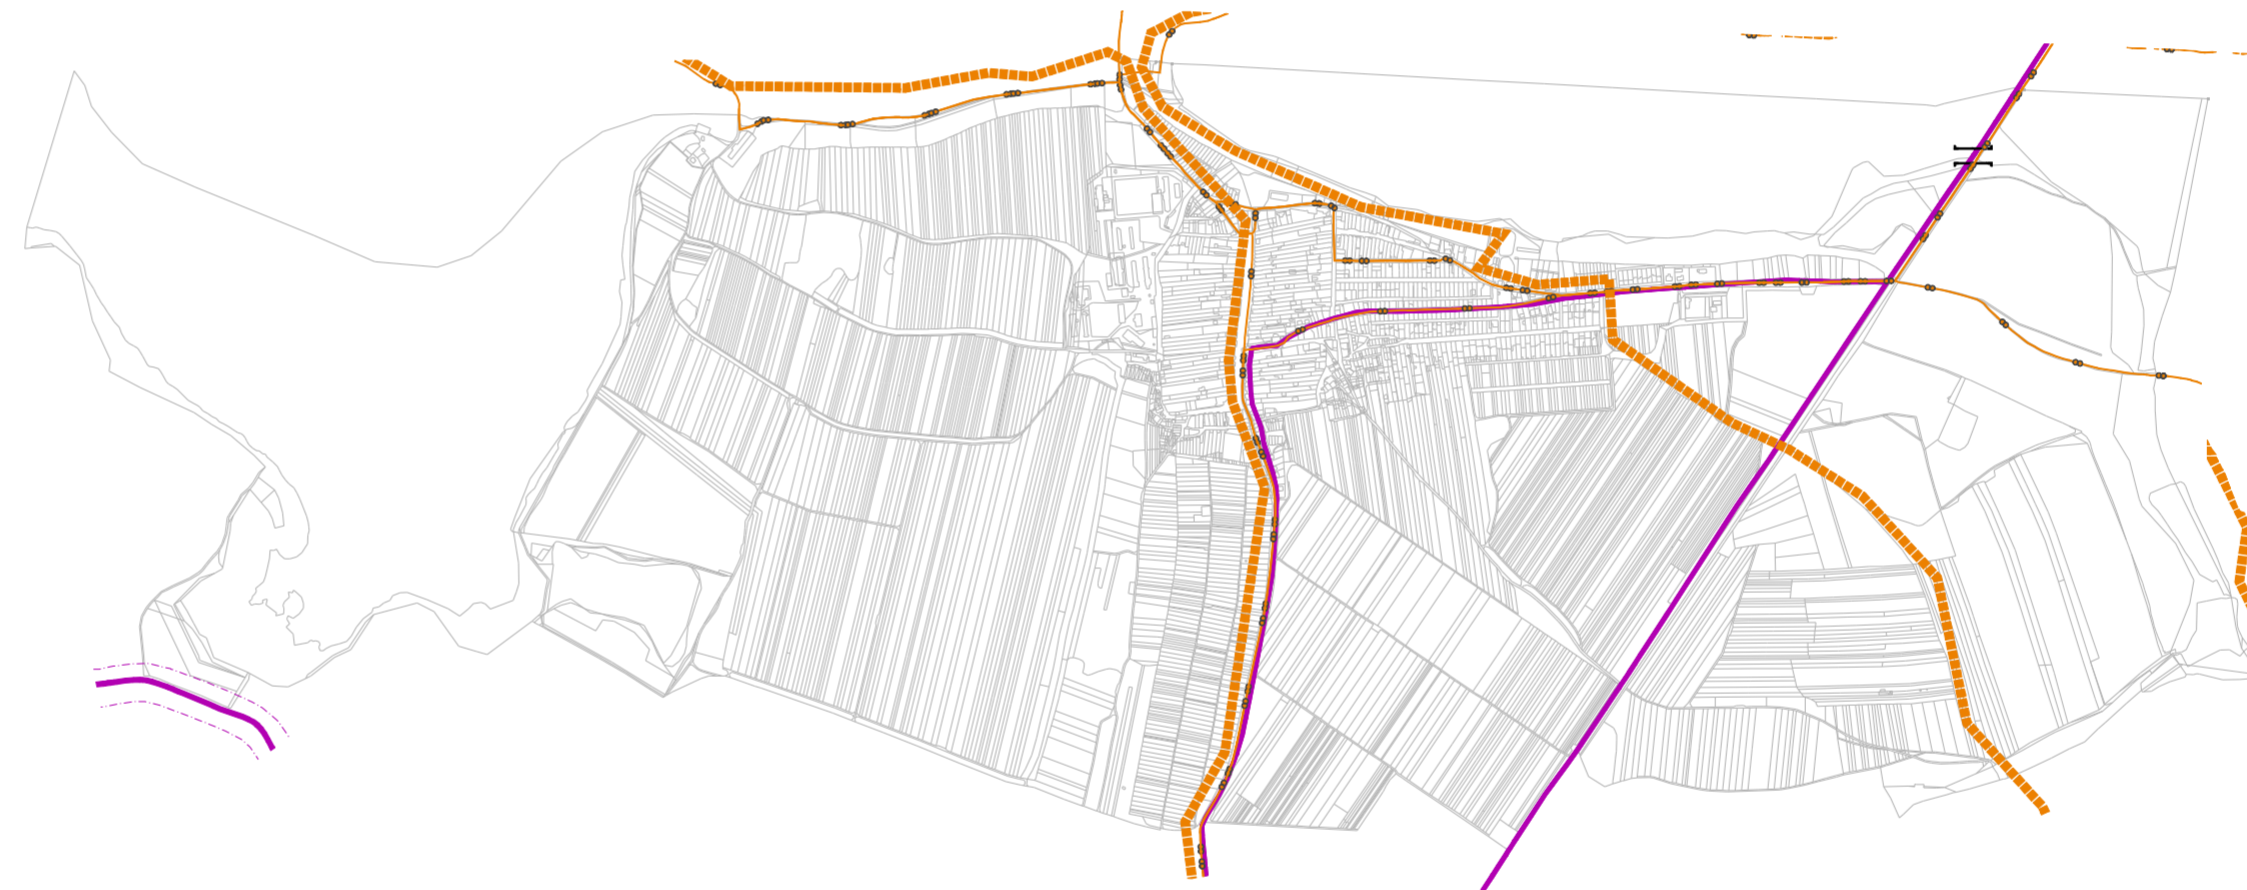

Univerzální legenda grafických symbolů:

12 DOPRAVA

- D**
 - D001 dálnice, rychlostní silnice, silnice I. třídy
 - dálnice / jednovojňový pás
 - silnice I.ř. rychlostní a I.ř.-Apruh / jednovojňový pás
 - silnice I.ř. rych. a I.ř.-Apruh příjezd.úsek
 - silnice I.ř.
 - silnice I.ř. příjezd.úsek
 - D002 ochranné pásmo (koridory) dálnice, rychlostní komunikace, silnice I.ř.
 - silnice I.ř. - Apruh / jednovojňový pás
 - silnice I.ř. a II.ř.
 - silnice I.ř. příjezd.úsek-Apruh
 - silnice I.ř. a II.ř. příjezd.úsek
 - D003 ochranné pásmo (koridory) silnice II. a III. třídy
 - míst.kom.funkční sk.A a funkční sk.B - Apruh / jednovojňový pás
 - míst.kom.funkční sk.A a funkční sk.B
 - míst.kom.funkční sk.C
 - míst.kom.funkční sk.D
 - D004 ochranné pásmo (koridory) místní komunikace (I. a II. třídy)
 - míst.kom.funkční sk.D směr provoz. D s vjezdy motor. vozidel, ústevně
 - D005 ochranné pásmo (koridory) místní komunikace (I. a II. třídy)
 - Místovody
 - Místovody na sk.I.ř. a místních komunikacích funkční sk. A a B / bez přiblížení odpovídá mělu
 - Místovody na sk.I.ř. a místních komunikacích funkční sk. C / bez přiblížení odpovídá mělu
 - Místovody na míst.kom.funkční sk.D / bez přiblížení odpovídá mělu
 - vlečky MÚK a jednovojňové vlečky MÚK např. okružních
 - vlečky MÚK dálnice
 - vlečky MÚK rychlostní komunikace a silnice I.ř. a II.ř. a místní komunikace funkční sk. A a B
 - Místovody na sk.I.ř., II.ř. a místních komunikacích funkční sk. B, C, D
 - D006 Místovody
 - Místovody na sk.I.ř. a místních komunikacích funkční sk. A a B / bez přiblížení odpovídá mělu
 - Místovody na sk.I.ř. a místních komunikacích funkční sk. C / bez přiblížení odpovídá mělu
 - Místovody na míst.kom.funkční sk.D / bez přiblížení odpovídá mělu
 - vlečky MÚK a jednovojňové vlečky MÚK např. okružních
 - vlečky MÚK rychlostní komunikace a silnice I.ř. a II.ř. a místní komunikace funkční sk. A a B
 - Místovody na sk.I.ř., II.ř. a místních komunikacích funkční sk. B, C, D
 - D007 Místovody
 - Místovody na sk.I.ř. a místních komunikacích funkční sk. A a B / bez přiblížení odpovídá mělu
 - Místovody na sk.I.ř. a místních komunikacích funkční sk. C / bez přiblížení odpovídá mělu
 - Místovody na míst.kom.funkční sk.D / bez přiblížení odpovídá mělu
 - vlečky MÚK a jednovojňové vlečky MÚK např. okružních
 - vlečky MÚK rychlostní komunikace a silnice I.ř. a II.ř. a místní komunikace funkční sk. A a B
 - Místovody na sk.I.ř., II.ř. a místních komunikacích funkční sk. B, C, D
 - D008 Místovody
 - Místovody na sk.I.ř. a místních komunikacích funkční sk. A a B / bez přiblížení odpovídá mělu
 - Místovody na sk.I.ř. a místních komunikacích funkční sk. C / bez přiblížení odpovídá mělu
 - Místovody na míst.kom.funkční sk.D / bez přiblížení odpovídá mělu
 - vlečky MÚK a jednovojňové vlečky MÚK např. okružních
 - vlečky MÚK rychlostní komunikace a silnice I.ř. a II.ř. a místní komunikace funkční sk. A a B
 - Místovody na sk.I.ř., II.ř. a místních komunikacích funkční sk. B, C, D
 - D009 Místovody
 - Místovody na sk.I.ř. a místních komunikacích funkční sk. A a B / bez přiblížení odpovídá mělu
 - Místovody na sk.I.ř. a místních komunikacích funkční sk. C / bez přiblížení odpovídá mělu
 - Místovody na míst.kom.funkční sk.D / bez přiblížení odpovídá mělu
 - vlečky MÚK a jednovojňové vlečky MÚK např. okružních
 - vlečky MÚK rychlostní komunikace a silnice I.ř. a II.ř. a místní komunikace funkční sk. A a B
 - Místovody na sk.I.ř., II.ř. a místních komunikacích funkční sk. B, C, D
 - D010 Místovody
 - Místovody na sk.I.ř. a místních komunikacích funkční sk. A a B / bez přiblížení odpovídá mělu
 - Místovody na sk.I.ř. a místních komunikacích funkční sk. C / bez přiblížení odpovídá mělu
 - Místovody na míst.kom.funkční sk.D / bez přiblížení odpovídá mělu
 - vlečky MÚK a jednovojňové vlečky MÚK např. okružních
 - vlečky MÚK rychlostní komunikace a silnice I.ř. a II.ř. a místní komunikace funkční sk. A a B
 - Místovody na sk.I.ř., II.ř. a místních komunikacích funkční sk. B, C, D
 - D011 Místovody
 - Místovody na sk.I.ř. a místních komunikacích funkční sk. A a B / bez přiblížení odpovídá mělu
 - Místovody na sk.I.ř. a místních komunikacích funkční sk. C / bez přiblížení odpovídá mělu
 - Místovody na míst.kom.funkční sk.D / bez přiblížení odpovídá mělu
 - vlečky MÚK a jednovojňové vlečky MÚK např. okružních
 - vlečky MÚK rychlostní komunikace a silnice I.ř. a II.ř. a místní komunikace funkční sk. A a B
 - Místovody na sk.I.ř., II.ř. a místních komunikacích funkční sk. B, C, D
 - D012 Místovody
 - Místovody na sk.I.ř. a místních komunikacích funkční sk. A a B / bez přiblížení odpovídá mělu
 - Místovody na sk.I.ř. a místních komunikacích funkční sk. C / bez přiblížení odpovídá mělu
 - Místovody na míst.kom.funkční sk.D / bez přiblížení odpovídá mělu
 - vlečky MÚK a jednovojňové vlečky MÚK např. okružních
 - vlečky MÚK rychlostní komunikace a silnice I.ř. a II.ř. a místní komunikace funkční sk. A a B
 - Místovody na sk.I.ř., II.ř. a místních komunikacích funkční sk. B, C, D
 - D013 Místovody
 - Místovody na sk.I.ř. a místních komunikacích funkční sk. A a B / bez přiblížení odpovídá mělu
 - Místovody na sk.I.ř. a místních komunikacích funkční sk. C / bez přiblížení odpovídá mělu
 - Místovody na míst.kom.funkční sk.D / bez přiblížení odpovídá mělu
 - vlečky MÚK a jednovojňové vlečky MÚK např. okružních
 - vlečky MÚK rychlostní komunikace a silnice I.ř. a II.ř. a místní komunikace funkční sk. A a B
 - Místovody na sk.I.ř., II.ř. a místních komunikacích funkční sk. B, C, D
 - D014 Místovody
 - Místovody na sk.I.ř. a místních komunikacích funkční sk. A a B / bez přiblížení odpovídá mělu
 - Místovody na sk.I.ř. a místních komunikacích funkční sk. C / bez přiblížení odpovídá mělu
 - Místovody na míst.kom.funkční sk.D / bez přiblížení odpovídá mělu
 - vlečky MÚK a jednovojňové vlečky MÚK např. okružních
 - vlečky MÚK rychlostní komunikace a silnice I.ř. a II.ř. a místní komunikace funkční sk. A a B
 - Místovody na sk.I.ř., II.ř. a místních komunikacích funkční sk. B, C, D
 - D015 Místovody
 - Místovody na sk.I.ř. a místních komunikacích funkční sk. A a B / bez přiblížení odpovídá mělu
 - Místovody na sk.I.ř. a místních komunikacích funkční sk. C / bez přiblížení odpovídá mělu
 - Místovody na míst.kom.funkční sk.D / bez přiblížení odpovídá mělu
 - vlečky MÚK a jednovojňové vlečky MÚK např. okružních
 - vlečky MÚK rychlostní komunikace a silnice I.ř. a II.ř. a místní komunikace funkční sk. A a B
 - Místovody na sk.I.ř., II.ř. a místních komunikacích funkční sk. B, C, D
 - D016 Místovody
 - Místovody na sk.I.ř. a místních komunikacích funkční sk. A a B / bez přiblížení odpovídá mělu
 - Místovody na sk.I.ř. a místních komunikacích funkční sk. C / bez přiblížení odpovídá mělu
 - Místovody na míst.kom.funkční sk.D / bez přiblížení odpovídá mělu
 - vlečky MÚK a jednovojňové vlečky MÚK např. okružních
 - vlečky MÚK rychlostní komunikace a silnice I.ř. a II.ř. a místní komunikace funkční sk. A a B
 - Místovody na sk.I.ř., II.ř. a místních komunikacích funkční sk. B, C, D

<p>Architektonická kancelář projektová činnost ve výstavbě • autorizovaný architekt Ing. arch. Martin Ondrouch, Ph.D.</p> <p>IC: 757 48 487 mondrouch@volny.cz sídlo: Horní lužní 4, 691 41 Břeclav 775 025 952 provozovna: 17. listopadu 21, 690 02 Břeclav 519 322 213</p> <p>Odpovědný projektant</p> <p>Ing. arch. Martin Ondrouch, Ph.D.</p> <p>Podpis</p>	projekt				
	Úřad ÚP	MěÚ Břeclav	Území NUTS IV ORP Břeclav	Stupeň ČISTOPIS	Číslo kopie
Objednatel	Město Břeclav, nám. T. G. Masaryka 3, Břeclav 691 81	Datum	12 08		
Akce	Územně analytické podklady	Zak. číslo	08.07		
Fáze	Hlohovec	Soubor	Tisk_Hlohovec_B1.dgn		
Obsah výkresu	VÝKRES LIMITŮ část b) Dopravní infrastruktura	Formát	4 A4		B.2.b
		Měřítko	1 : 20 000		