


# ÚZEMNĚ ANALYTICKÉ PODKLADY ORP BŘECLAV

# LADNÁ

**Sledované jevy dle přílohy č. 1 k vyhlášce č. 500/2006 Sb., Část A:**

- 1 zastavěné území**
- 2 plochy výroby**
- 3 plochy občanského vybavení**
- 4 plochy k obnově nebo opětovnému využití znehodnoceného území**
- 5 památková rezervace včetně ochranného pásmá**
- 6 památková zóna včetně ochranného pásmá**
- 7 krajinná památková zóna**
- 8 nemovitá kulturní památka, popřípadě soubor, včetně ochranného pásmá**
- 9 nemovitá národní kulturní památka, popřípadě soubor, včetně ochranného pásmá**
- 10 památka UNESCO včetně ochranného pásmá**
- 11 urbanistické hodnoty**
- 12 region lidové architektury**
- 13 historicky významná stavba, soubor**
- 14 architektonicky cenná stavba, soubor**
- 15 významná stavební dominanta**
- 16 území s archeologickými nálezy**
- 17 oblast krajinného rázu a její charakteristika**
- 18 místo krajinného rázu a jeho charakteristika**
- 19 místo významné události**
- 20 významný vyhlídkový bod**
- 64 staré zátěže území a kontaminované plochy**
- 83 jaderné zařízení**
- 84 objekty nebo zařízení zařazené do skupiny A nebo B s umístěnými nebezpečnými látkami**
- 85 skládka včetně ochranného pásmá**
- 86 spalovna včetně ochranného pásmá**
- 87 zařízení na odstraňování nebezpečného odpadu včetně ochranného pásmá**
- 107 objekt důležitý pro obranu státu včetně ochranného pásmá**
- 108 vojenský újezd**
- 109 vymezené zóny havarijního plánování**
- 110 objekt civilní ochrany**
- 111 objekt požární ochrany**
- 112 objekt důležitý pro plnění úkolů Policie České republiky**
- 113 ochranné pásmo hřbitova, krematoria**
- 114 jiná ochranná pásmá**
- 115 ostatní veřejná infrastruktura**
- 117 zastavitelná plocha**

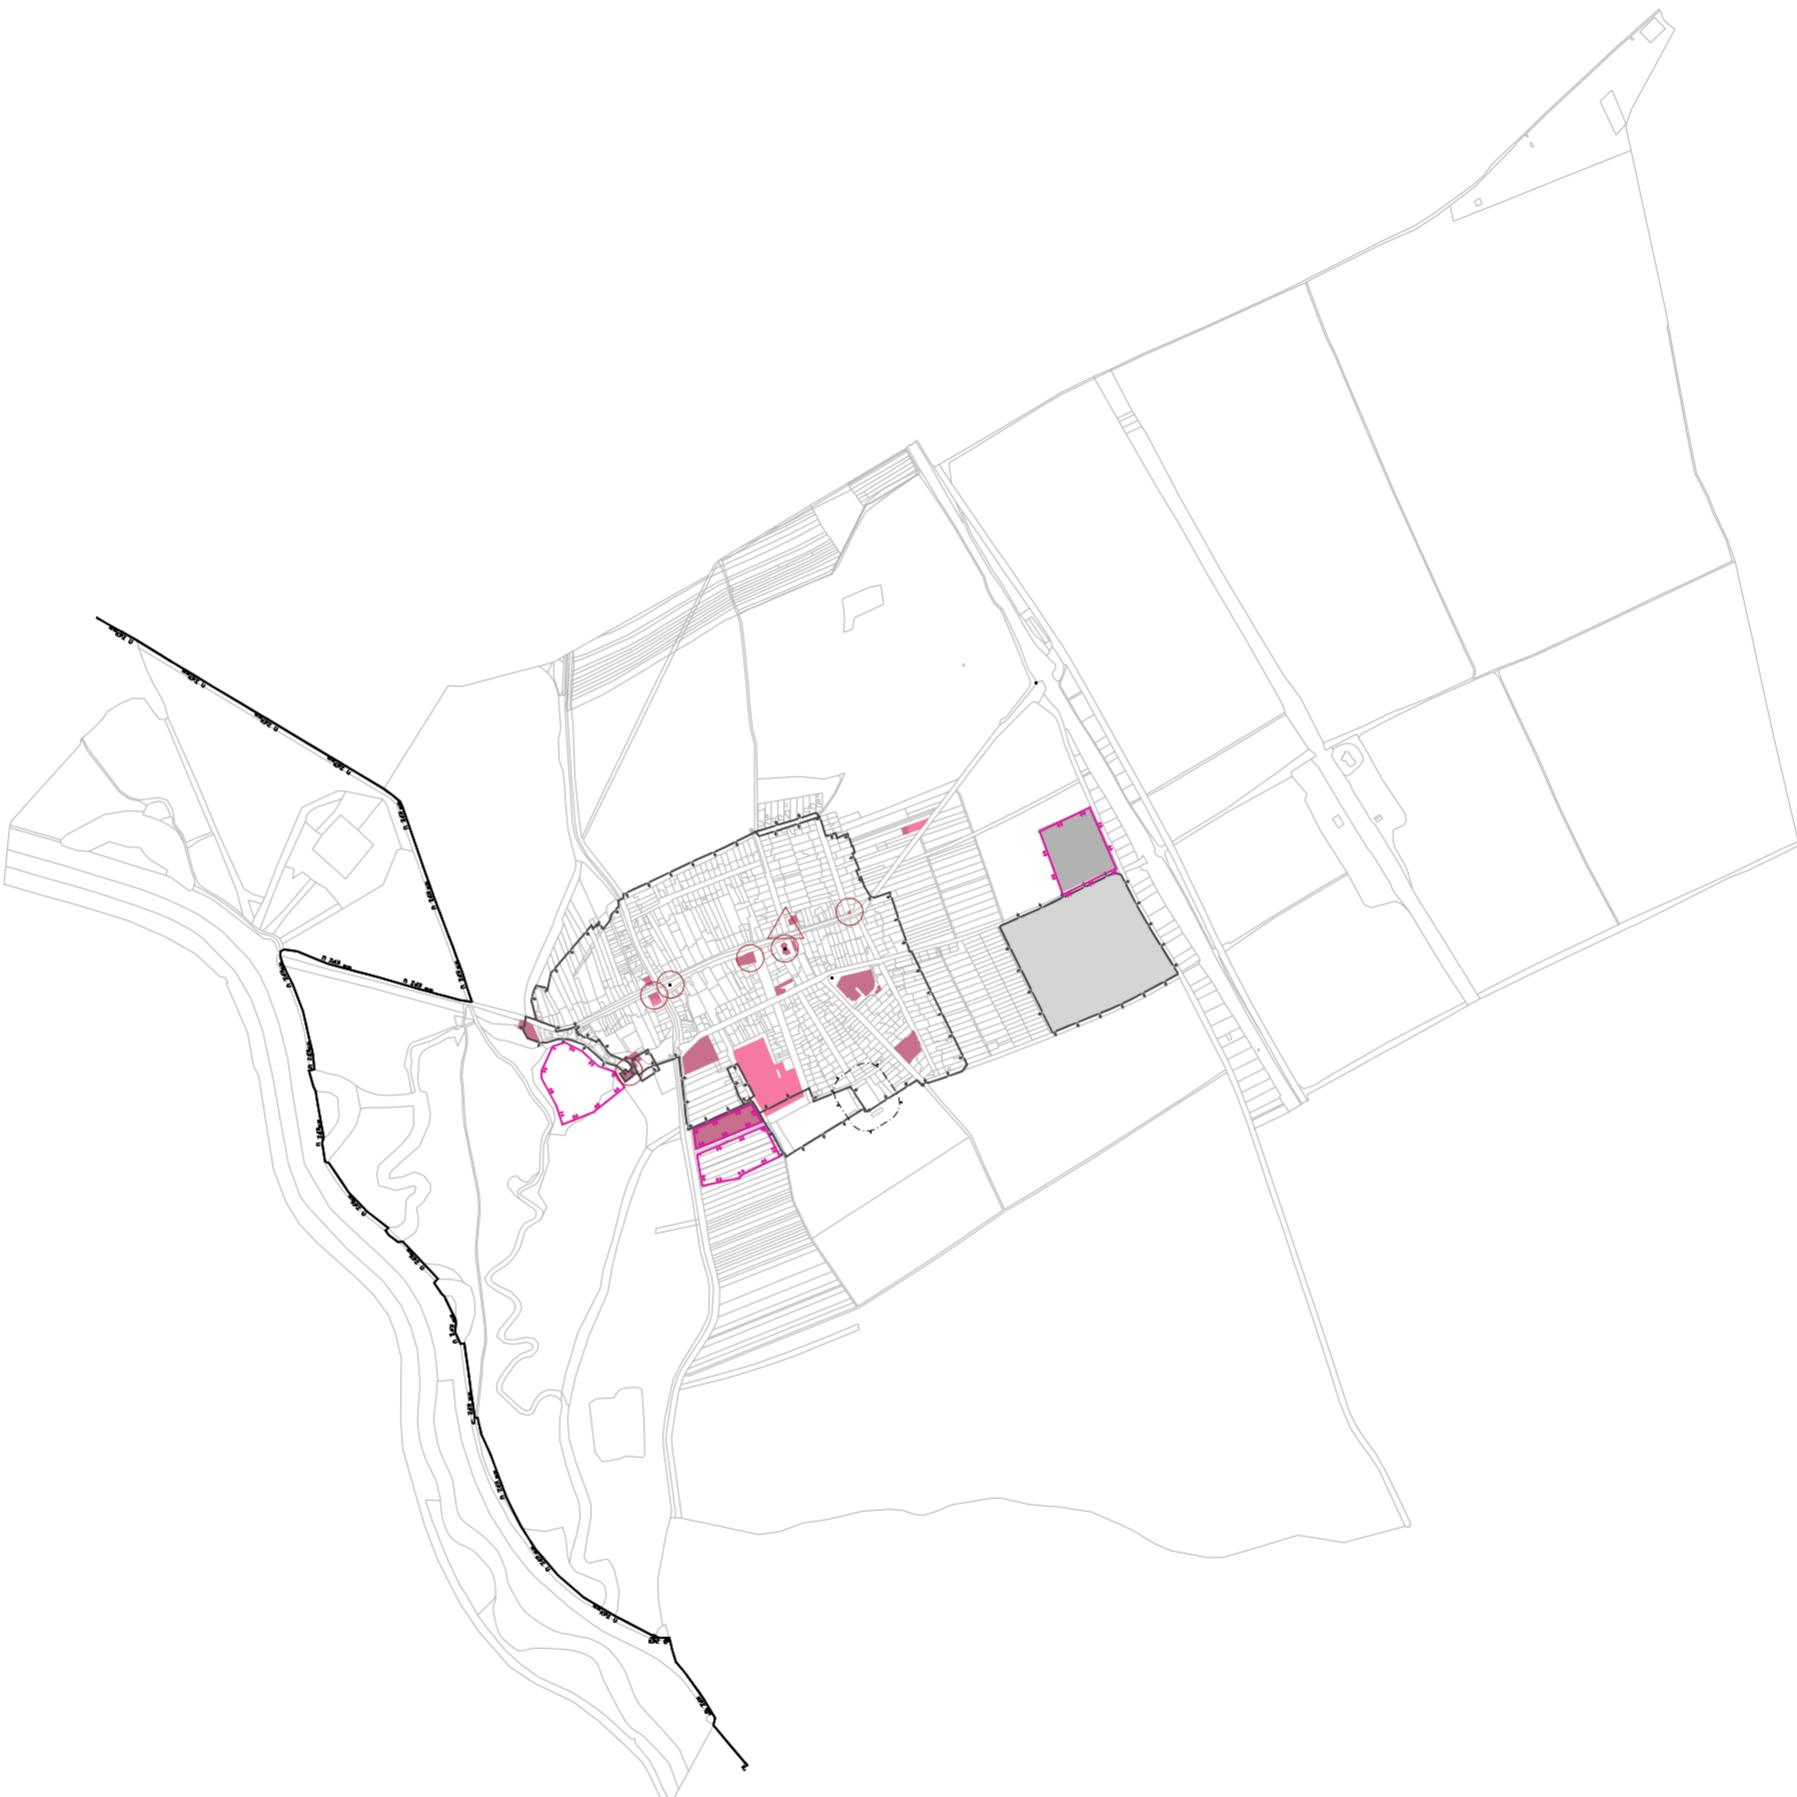

Architektonická kancelář projektová činnost ve výstavbě • autorizovaný architekt Ing. arch. Martin Ondrouch, Ph.D.		projekt				
Úřad ÚP	MěÚ Břeclav	Území	NUTS IV ORP Břeclav	Stupeň	ČISTOPIS	Číslo kopie
IČ: 757 49 467 sídlo: Horní luhní 4, 691 41 Břeclav provozovna: 17. listopadu 21, 690 02 Břeclav	mondrouch@volny.cz 775 025 952 519 322 213	Objednatel	Město Břeclav, nám. T. G. Masaryka 3, Břeclav 691 81	Datum	12 08	
Odpovědný projektant		Akce	Územně analytické podklady	Zak. číslo	08.07	
Ing. arch. Martin Ondrouch, Ph.D.		Fáze	Ladná	Soubor	Tisk_Ladná_B1.dgn	
Podpis		výkres				
Obsah výkresu	<b>Výkres hodnot území</b>					Formát 4 A4
						Měřítko 1 : 20 000
						B.1

## **Univerzální legenda grafických symbolů:**