


ÚZEMNĚ ANALYTICKÉ PODKLADY ORP BŘECLAV

PŘÍTLUKY

Sledované jevy dle přílohy č. 1 k vyhlášce č. 500/2006 Sb., Část A:

- 88 dálnice včetně ochranného pásma
- 89 rychlostní silnice včetně ochranného pásma
- 90 silnice I. třídy včetně ochranného pásma
- 91 silnice II. třídy včetně ochranného pásma
- 92 silnice III. třídy včetně ochranného pásma
- 93 místní a účelové komunikace
- 94 železniční dráha celostátní včetně ochranného pásma
- 95 železniční dráha regionální včetně ochranného pásma
- 96 koridor vysokorychlostní železniční tratí
- 97 vlečka včetně ochranného pásma
- 98 lanová dráha včetně ochranného pásma
- 99 speciální dráha včetně ochranného pásma
- 100 tramvajová dráha včetně ochranného pásma
- 101 trolejbusová dráha včetně ochranného pásma
- 102 letiště včetně ochranných pásem
- 103 letecká stavba včetně ochranných pásem
- 104 vodní cesta
- 105 hraniční přechod
- 106 cyklostezka, cyklotrasa, hipostezka a turistická stezka

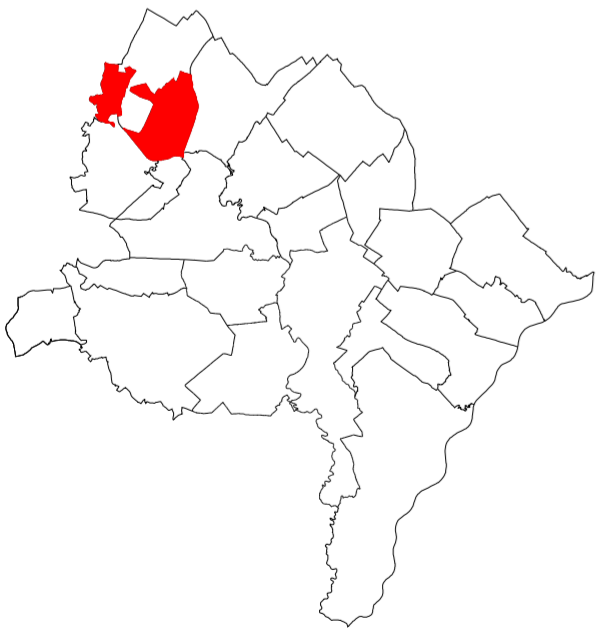

Univerzální legenda grafických symbolů:

12 DOPRAVA	
D	<p>D001 dálnice, rychlostní silnice, silnice I. třídy dálnice / jednoramenný pás silnice I.ř. rychlostní a I.ř.-Apruh / jednoramenný pás silnice I.ř. rychl. a I.ř.-Apruh příjezd.úsek silnice I.ř.</p> <p>D002 ochranné pásmo (koridory) dálnice, rychlostní komunikace, silnice I.ř.</p> <p>D003 silnice II. a III. třídy silnice II.ř.-Apruh / jednoramenný pás silnice II.ř. a III.ř. silnice II.ř. příjezd.úsek-Apruh silnice II.ř. a III.ř. příjezd.úsek</p> <p>D004 ochranné pásmo (koridory) silnice II. a III. třídy</p> <p>D005 místní a účelové komunikace (I. a II. třída) místní komunikace A a funkční sil. B - Apruh / jednoramenný pás místní komunikace A a funkční sil. B místní komunikace C místní komunikace D</p> <p>D006 ochranné pásmo (koridory) místní komunikace (I. a II. třída)</p> <p>D007 Místovstavy Místovstava na sil. I.ř. a místních komunikacích funkční sil. A a B / v uzavřené odpovídá městu Místovstava na sil. I.ř. a místních komunikacích funkční sil. C / v uzavřené odpovídá městu Místovstava na místní komunikaci sil. D / v uzavřené odpovídá městu vlečka MÚK a jednoramenný pás MÚK např. cizozemních vlečka MÚK silnice vlečka MÚK rychlostní komunikace a silnice I.ř. a II.ř. a místní komunikace funkční sil. A a B Místovstava na D, silnicích R, I.ř. a místních komunikacích funkční sil. A Místovstava na sil. I.ř., II.ř. a místních komunikacích funkční sil. B, C, D</p> <p>D008 silniční zastávka a stanice silniční zastávka na D silniční zastávka na D odlišný pro 1 směr pás silniční zastávka na sil. R, I.ř. a m. kom. fak. A - Apruh silniční zastávka na sil. R, I.ř. a m. kom. fak. B - Apruh pro tamní pás silniční zastávka na sil. I.ř. a m. kom. fak. B - Apruh silniční zastávka na sil. I.ř. a m. kom. fak. B odlišný pro 1 směr pás silniční zastávka na sil. I.ř., II.ř. a místní kom. fak. C silniční zastávka na m. kom. fak. B silniční zastávka na ostatních komunikacích silniční zastávka na D odlišný pro 1 směr pás silniční zastávka na sil. R, I.ř. a m. kom. fak. A a B - Apruh silniční zastávka na sil. R, I.ř. a m. kom. fak. A a B odlišný pro tamní pás silniční zastávka na sil. I.ř., II.ř. a ostatních komunikacích</p> <p>D009 silniční zastávka silniční zastávka příjezd silniční zastávka příjezd silniční zastávka zastávka silniční zastávka ČS PRM silniční zastávka odpovídá silniční zastávka zastávka příjezd silniční zastávka zastávka a park. garáž silniční zastávka zastávka garáž silniční zastávka zastávka zastávka silniční zastávka zastávka zastávka</p>
D	<p>D011 železniční dráha dráha celostátní dráha regionální trať dráha místní trať</p> <p>D012 ochranné pásmo (koridory) železniční dráhy</p> <p>D013 CP (koridory) vlečky</p> <p>D014 železniční stanice, zastávka, výhybna, obchodní výhybna výhybna výhybna</p> <p>D015 vodní cesta vodní cesta vodní cesta</p> <p>D016 vodní cesta vodní cesta vodní cesta</p> <p>D017 vodní cesta vodní cesta vodní cesta</p> <p>D100 vodní cesta vodní cesta vodní cesta</p>

<p>Architektonická kancelář projektová činnost ve výstavbě • autorizovaný architekt ing. arch. Martin Ondrouch, Ph.D.</p> <p>IC: 757 48 467 mondrouch@volny.cz sídlo: Horní luční 4, 691 41 Břeclav 775 026 962 provozovna: 17. listopadu 21, 690 02 Břeclav 519 322 213</p> <p>Odpovědný projektant Ing. arch. Martin Ondrouch, Ph.D.</p> <p>Podpis</p>	<p>projekt</p> <p>Úřad ÚP MěÚ Břeclav Území NUTS IV ORP Břeclav Stupeň ČISTOPIS Číslo kopie</p>	
	<p>Objednatel Město Břeclav, nám. T. G. Masaryka 3, Břeclav 691 81 Datum 12 08</p>	<p>Akce Územně analytické podklady Zak. číslo 08.07</p>
<p>Obsah výkresu</p>	<p>VÝKRES LIMITŮ část b) Dopravní infrastruktura</p>	<p>Formát 4 A4 Měřítko 1 : 20 000 B.2.b</p>