


ÚZEMNĚ ANALYTICKÉ PODKLADY ORP BŘECLAV ZAJEČÍ

Sledované jevy dle přílohy č. 1 k vyhlášce č. 500/2006 Sb., Část A:

- 1 zastavěné území
- 2 plochy výroby
- 3 plochy občanského vybavení
- 4 plochy k obnově nebo opětovnému využití znehodnoceného území
- 5 památková rezervace včetně ochranného pásma
- 6 památková zóna včetně ochranného pásma
- 7 krajinná památková zóna
- 8 nemovitá kulturní památka, popřípadě soubor, včetně ochranného pásma
- 9 nemovitá národní kulturní památka, popřípadě soubor, včetně ochranného pásma
- 10 památka UNESCO včetně ochranného pásma
- 11 urbanistické hodnoty
- 12 region lidové architektury
- 13 historicky významná stavba, soubor
- 14 architektonicky cenná stavba, soubor
- 15 významná stavební dominanta
- 16 území s archeologickými nálezy
- 17 oblast krajinného rázu a její charakteristika
- 18 místo krajinného rázu a jeho charakteristika
- 19 místo významné události
- 20 významný vyhlídkový bod
- 64 staré zátěže území a kontaminované plochy
- 83 jaderné zařízení
- 84 objekty nebo zařízení zařazené do skupiny A nebo B s umístěnými nebezpečnými látkami
- 85 skládka včetně ochranného pásma
- 86 spalovna včetně ochranného pásma
- 87 zařízení na odstraňování nebezpečného odpadu včetně ochranného pásma
- 107 objekt důležitý pro obranu státu včetně ochranného pásma
- 108 vojenský újezd
- 109 vymezené zóny havarijního plánování
- 110 objekt civilní ochrany
- 111 objekt požární ochrany
- 112 objekt důležitý pro plnění úkolů Policie České republiky
- 113 ochranné pásmo hřbitova, krematoria
- 114 jiná ochranná pásma
- 115 ostatní veřejná infrastruktura
- 117 zastavitelná plocha

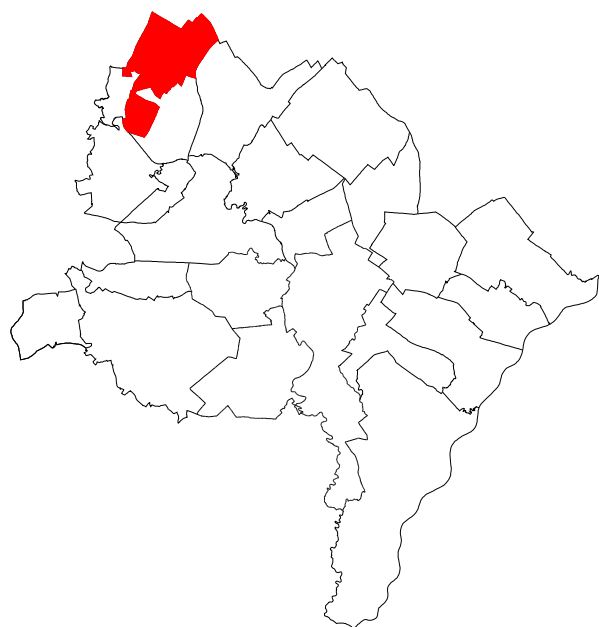

Univerzální legenda grafických symbolů:

2 ÚZEMNÍ STRUKTURA

- | | | |
|------|-------|--|
| U001 | Z ÚO1 | občanská územní struktura v kategoriích zóny a rozdílné způsobem využití |
| 0 | 0 | občanské vybavení |
| V | V | výroba, skladování |
| | | zastavěné plochy |
| U001 | | zastavěné území (včetně zastavěných ploch) |

10 PAMÁTKOVÁ OCHRANA

- | | |
|------|---|
| AR01 | památková rezervace - městská, vesnická, ostatní městská vesnická |
| AR02 | ochranné pásmo památkových rezervací - městských, vesnických, ostatních |
| AR03 | OP městské památkové rezervace |
| AR04 | ochranné pásmo památkových rezervací - archeologických |
| AR05 | památková zóna - městská, vesnická městská vesnická |
| AR06 | ochranné pásmo památkových zón - městských, vesnických |
| AR07 | OP vesnické pam. zóny |
| AR08 | památková zóna - krajinná |
| AR09 | ochranné pásmo památkových zón - krajinných |
| AR10 | nemovitá kulturní památka, popř. soubor |
| AR11 | obětní památka (někdy město, někdy vlna spící) |
| AR12 | ochranné pásmo nemovitých kulturních památek |
| AR13 | nezemité národní kulturní památka, popř. soubor |
| AR14 | ochranné pásmo nemovitých národních kulturních památek |
| AR15 | památka UNESCO |
| AR16 | ochranné pásmo památek UNESCO |
| AR17 | území s archeologickými nálezy |
| I | I. kategorie |
| II | II. kategorie |

11 ARCHITEKTONICKÉ, URBANISTICKÉ, PŘÍRODNÍ A KRAJINNÉ CHARAKTERISTIKY

- | | |
|------|--|
| HV01 | urbanistické hodnoty |
| HV02 | region lidové architektury |
| HV03 | historicky významná stavba, architektonicky cenná stavba, soubor |
| HV04 | významná antropogenní dominanta (stavební, vegetační) |
| HV05 | významná přírodní dominanta |
| HV06 | oblast krajinného rázu |
| HV07 | místo krajinného rázu |
| HV08 | stavba typická pro město a síť |
| HV09 | místo významné události (konkrétní historické události) |
| HV10 | místo významné události (opakované společenské akce) |
| HV11 | významný vyhlídkový bod/stavba |
| HV12 | typy lesů (Low a spící) |
| HV13 | regionální zóna ochrany přírody (ANP) |
| HV14 | ekologicky významné krajinné segmenty |
| HV15 | rozvozní oblast s celoročním a sezónním využitím |
| BU01 | bariéra přírodní (přehledná prostupná část) |
| BU02 | bariéra urban. (přehledná prostupná část) |
| BU03 | urban. překážka (nepřehledná) |
| BU04 | dopravní zábrada železnice |
| BU05 | dopravní zábrada železnice |
| BU06 | specifická problémová jevy železnice |
| BU07 | specifická problémová jevy železnice |
| BU08 | úhly záměru výhledové dopravní |
| BU09 | úhly záměru výhledové dopravní |
| BU10 | úhly záměru výhledové dopravní |
| BU11 | úhly záměru výhledové dopravní |
| BU12 | úhly záměru výhledové dopravní |
| BU13 | úhly záměru výhledové dopravní |
| BU14 | úhly záměru výhledové dopravní |

14 ZVLÁŠTNÍ ZÁJMY

- | | |
|------|---|
| Z001 | jednotlivé zastavení |
| Z002 | ochranné pásmo jednotlivého zastavení |
| Z003 | objekt nebo zařízení zařazené do skupiny A nebo B s umístěnými nebezpečnými látkami |
| Z004 | skládka |
| Z005 | ochranné pásmo skládky |
| Z006 | staré zátěže území a kontaminované plochy |
| Z007 | spalovna |
| Z008 | ochranné pásmo spalovny |
| Z009 | zařízení na odstraňování nebezpečného odpadu |
| Z010 | ochranné pásmo zařízení na odstraňování nebezpečného odpadu |
| Z011 | vymezené zóny havarijního plánování |
| Z012 | objekt důležitý pro obranu státu |
| Z013 | ochranné pásmo objektu důležitého pro obranu státu |
| Z014 | objekt civilní ochrany - újezd, evakuační místo |
| Z015 | objekt civilní ochrany - újezd |
| Z016 | objekt požární ochrany |
| Z017 | objekt důležitý pro plnění úkolů Policie ČR |
| Z018 | ochranné pásmo hřbitova |
| Z019 | hřbitovní ochranné pásmo |
| Z020 | jiná ochranná pásma |
| Z021 | veřejná plocha - veřejná příkopová |
| Z022 | zóna hluku / vibrací (zastavení, vypočet) |

<p>Architektonická kancelář projektová činnost ve výstavbě • autorizovaný architekt ing. arch. Martin Ondrouch, Ph.D.</p> <p>IC: 757 48 487 mondrouch@volny.cz sídlo: Horní luční 4, 691 41 Břeclav 775 028 962 provozovna: 17. listopadu 21, 690 02 Břeclav 519 322 213</p>	<p>Úřad ÚP MěÚ Břeclav Území NUTS IV ORP Břeclav</p>	<p>Stupeň ČISTOPIS Číslo kopie</p>
	<p>Objednatel Město Břeclav, nám. T. G. Masaryka 3, Břeclav 691 81</p>	<p>Datum 12 08</p>
<p>Odpovědný projektant</p>	<p>Akce Územně analytické podklady</p>	<p>Zak. číslo 08.07</p>
<p>Ing. arch. Martin Ondrouch, Ph.D.</p>	<p>Fáze Zaječí</p>	<p>Soubor Tisk_Zaječí_xx.dgn</p>
<p>Podpis</p>	<p>Obsah výkresu Výkres hodnot území</p>	<p>Formát 4 A4</p> <p>Měřítko 1 : 20 000</p> <p>B.1</p>