


ÚZEMNĚ ANALYTICKÉ PODKLADY ORP BŘECLAV ZAJEČÍ

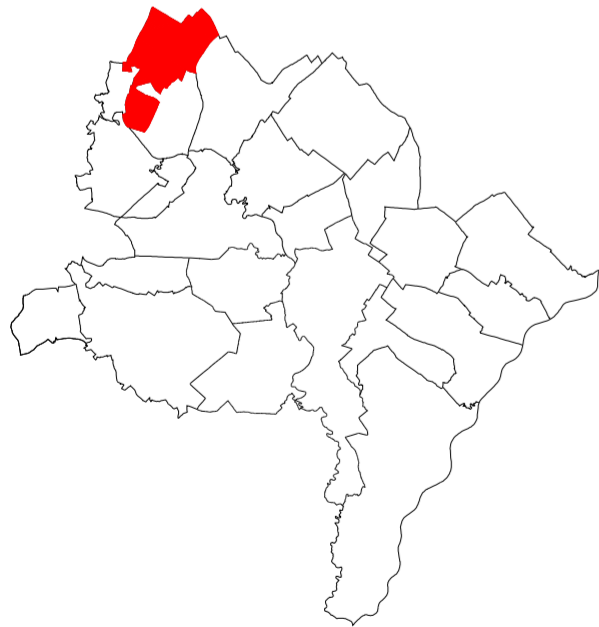

- 67 technologický objekt zásobování vodou
- 68 vodovodní síť
- 69 technologický objekt odvádění a čištění odpadních vod
- 70 síť kanalizačních stok



Univerzální legenda grafických symbolů:

13 TECHNICKÁ INFRASTRUKTURA VODNÍ HOSPODÁŘSTVÍ

	TV01 vodovodní síť
	TV02 vodovodní síť
	TV03 vodovodní síť
	TV04 vodovodní síť
	TV05 vodovodní síť
	TV06 vodovodní síť
	TV07 vodovodní síť
	TC01 kanalizační síť
	TC02 kanalizační síť
	TC03 kanalizační síť
	TC04 kanalizační síť
	TC05 kanalizační síť
	TC06 kanalizační síť

<p>Architektonická kancelář projektová činnost ve výstavbě • autorizovaný architekt Ing. arch. Martin Ondrouch, Ph.D.</p> <p>IC: 757 48 487 mondrouch@volny.cz sídlo: Horní luční 4, 601 41 Břeclav 775 026 952 provozovna: 17. listopadu 21, 690 02 Břeclav 618 322 213</p> <p>Odpovědný projektant</p> <p>Ing. arch. Martin Ondrouch, Ph.D.</p> <p>Podpis</p>	<p>Úřad ÚP MěÚ Břeclav Území NUTS IV ORP Břeclav</p>		<p>Stupeň ČISTOPIS Číslo kopie</p>
	<p>Objednatel Město Břeclav, nám. T. G. Masaryka 3, Břeclav 691 81</p> <p>Datum 12 08</p>	<p>Akce Územně analytické podklady</p> <p>Zak. číslo 08.07</p>	<p>Soubor Tisk_Zaječí_xx.dgn</p>
<p>Obsah výkresu</p> <p>VÝKRES LIMITŮ část c) Vodní hospodářství</p>	<p>Formát 4 A4</p> <p>Měřítko 1 : 20 000</p> <p>B.2.c</p>		