

VÝKRES HODNOT

LIST "A"

LEGENDA:

Hranice

- zastavěné území - UU01P00
- hranice obce
- Hranice ORP Břeclav

Ostatní jevy

- dálnice - D501L01
- silnice I. třídy - D501L01
- silnice II. a III. třídy - D503L01
- železnice - O201L01

Kulturní a historické hodnoty

- architektonicky cenná stavba - HV03B01
- historicky cenná stavba - HV03B01
- významná stavební dominantanta - HV04B00
- významný vyhlídkový bod - HV11B00
- komponovaná krajina období romantismu
- typická urb. struktura Podluží - ulicová, aditivní
- sídliště rodinných domů ČSA Břeclav - Poštorná

Kulturní hodnoty s legislativní ochranou

- památka UNESCO - AJ05P00
- nemovitá národní kult. památka - AJ03B00
- nemovitá národní kult. památka - AJ03B00
- nemovitá kulturní památka - AJ01B00
- památková rezervace - archeologická - AR05P00
- městská památková zóna - AR05P00
- krajinná památková zóna - AR07P00

Civilizační hodnoty


- dálková cyklotrasa
- regionální cyklotrasa
- místní cyklotrasa
- cyklostezka
- hipostežka
- značená turistická trasa
- plochy výroby a výrobních služeb
- plochy občanského vybavení
- lázeňské místo - VL03B01
- investice do půdy - odvodnění - ZC02P00
- investice do půdy - závlaha - ZC02P00

Přírodní hodnoty

- biosférická rezervace UNESCO
- mokřady dle Ramsarské úmluvy
- lesy zvláštního určení a lesy ochranné - LCP0200
- lesy hospodářské - LC01P00
- I. třída ochrany ZPF - ZC01P00
- II. třída ochrany ZPF - ZC01P00
- viniční trať - ZC04P00
- přírodní léčivý zdroj - VL01B00

Přírodní hodnoty s legislativní ochranou

- chráněná krajinná oblast - PZ04P00
- národní přírodní rezervace - PZ07P00
- přírodní rezervace - PZ09P00
- národní přírodní památka - PZ011P00
- přírodní památka - PZ013P00
- NATURA 2000 - EVL - PJ04P00
- NATURA 2000 - ptáčí oblast - PJ05P00
- přírodní park - PJ01P00
- památný strom - PJ02B00
- významný krajinný prvek - údolní niva
- významný krajinný prvek - registrovaný

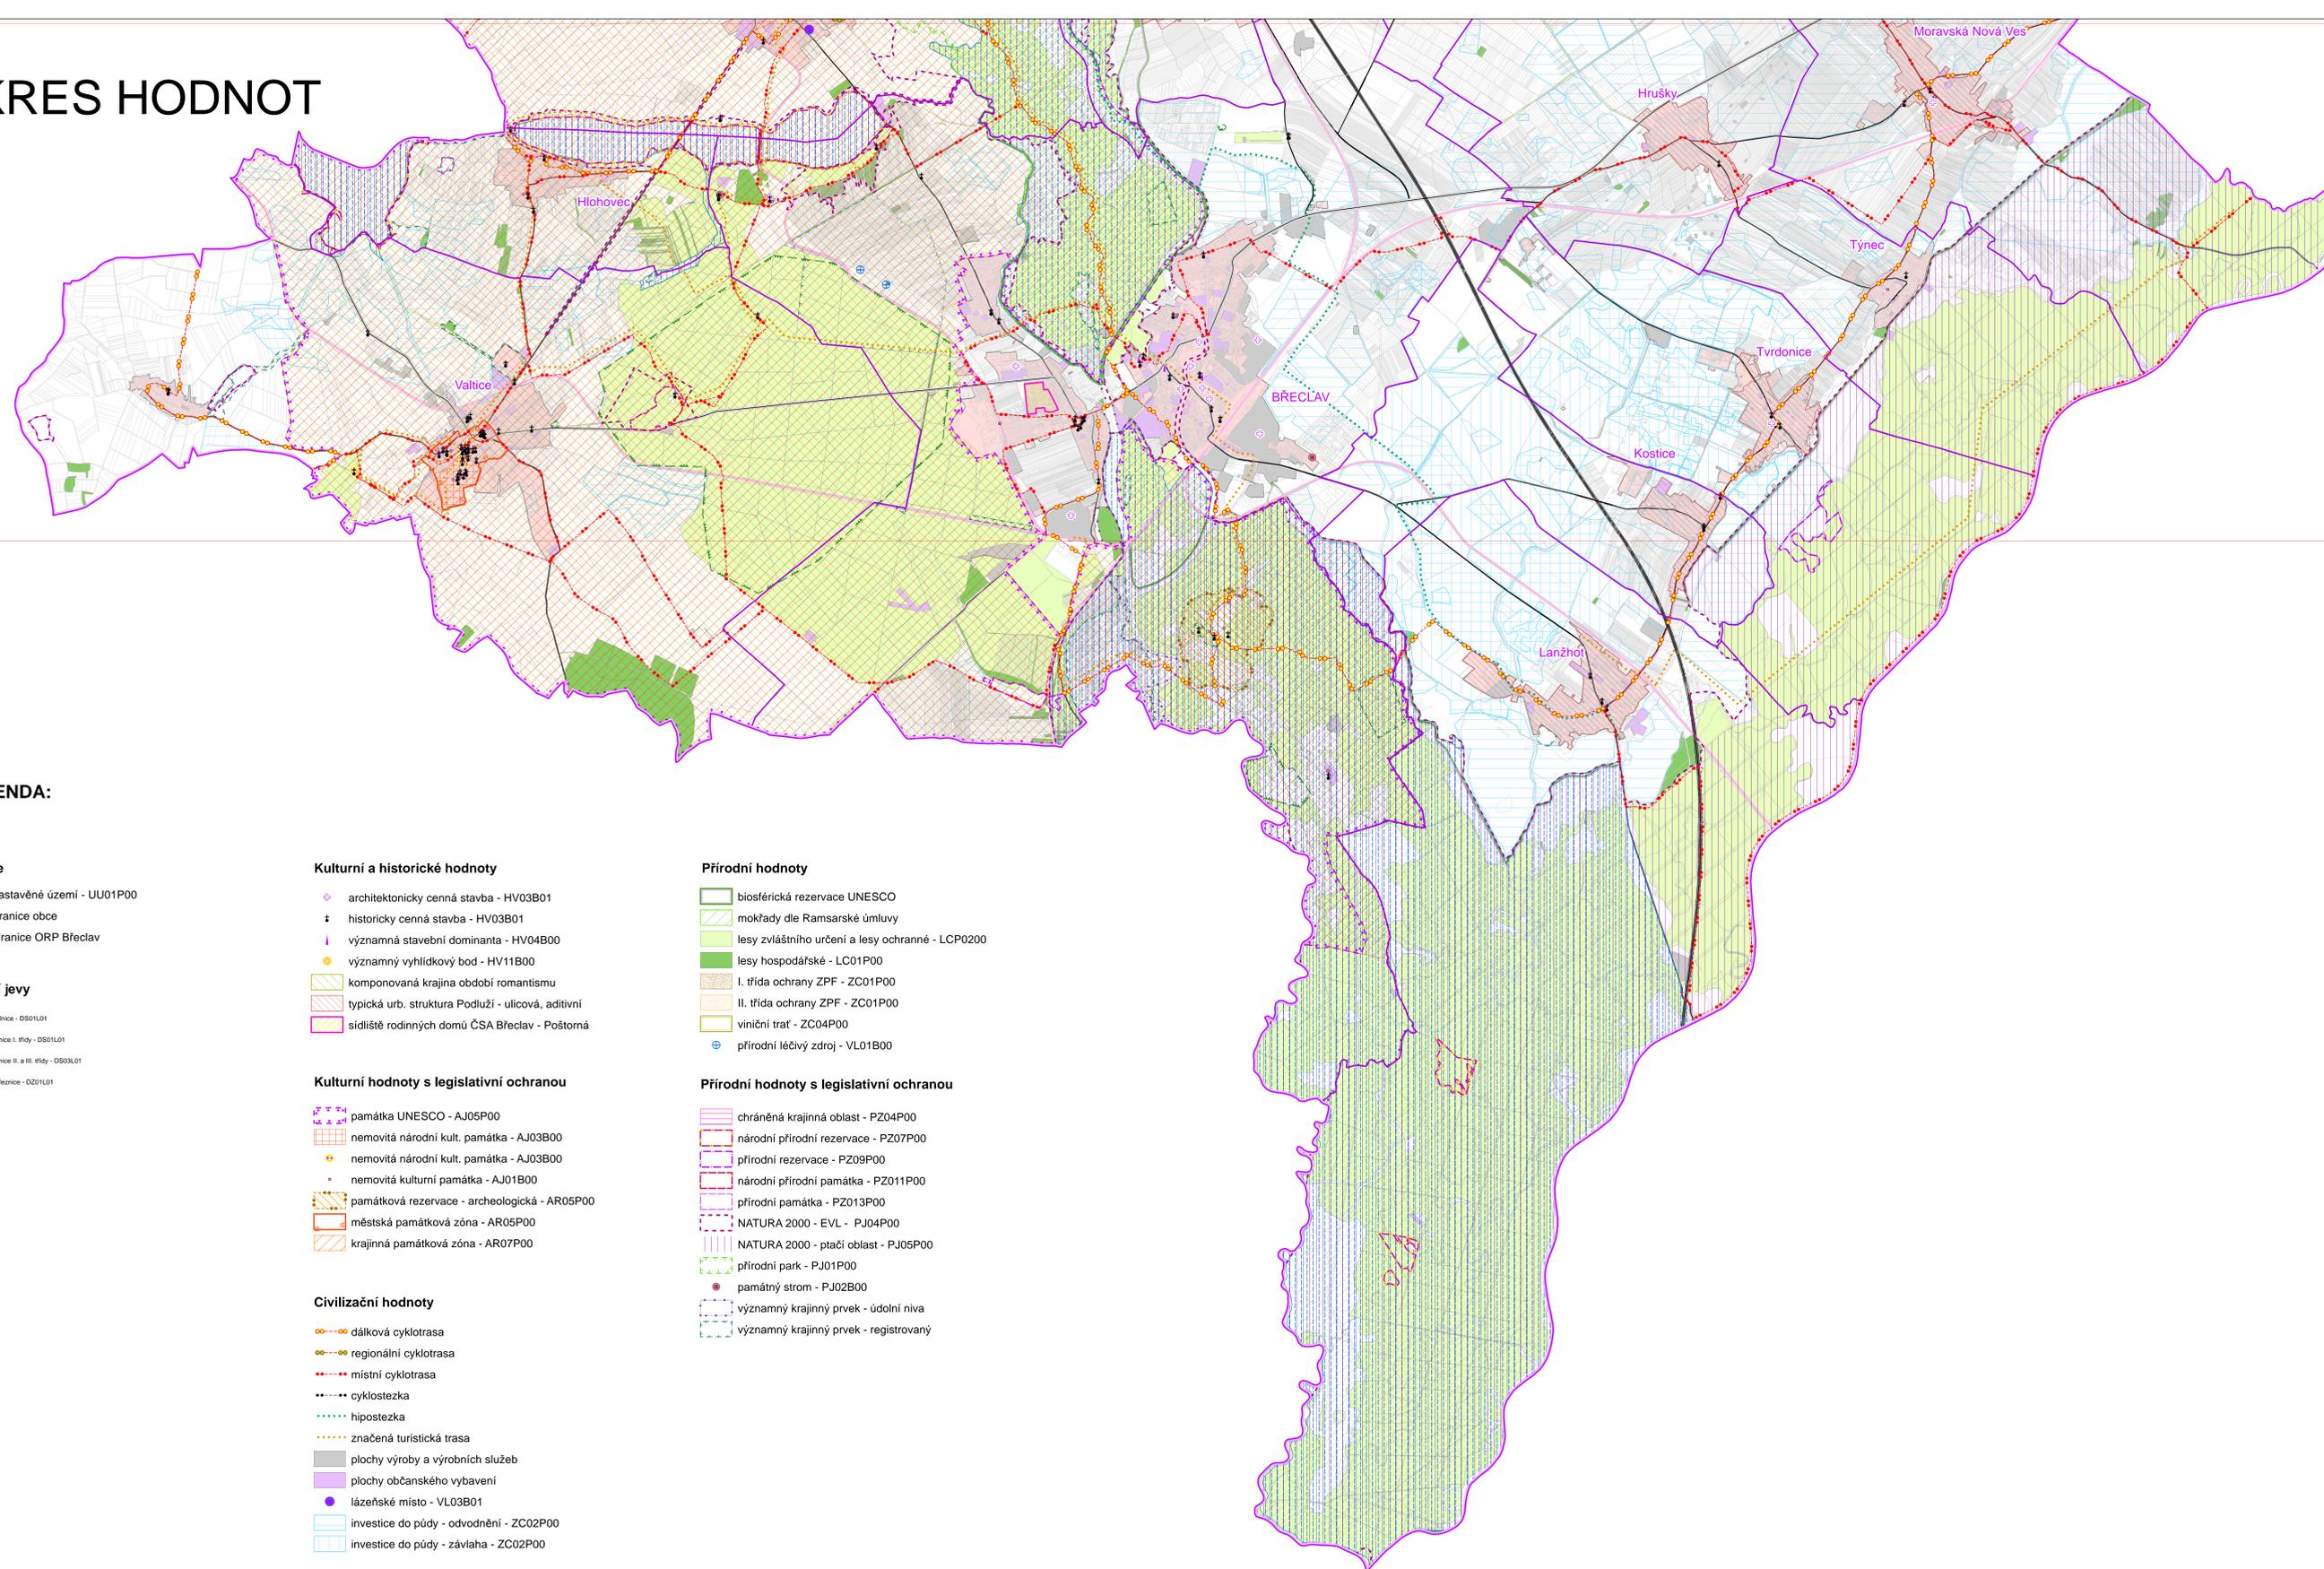

LIST "B"

VÝKRES HODNOT	
POŘIZOVATEL: Městský úřad Břeclav Náměstí T.G.M. 3 690 01 BŘECLAV	ZHOTOVITEL: Urbanistické středisko Brno, spol. s r.o. Příkop 8 602 00 Brno
Měřítko: 1 : 25 000	Datum: listopad 2016

