ÚZEMNÍ PLÁN BŘECLAV
NÁVRH
STARÁ BŘECLAV

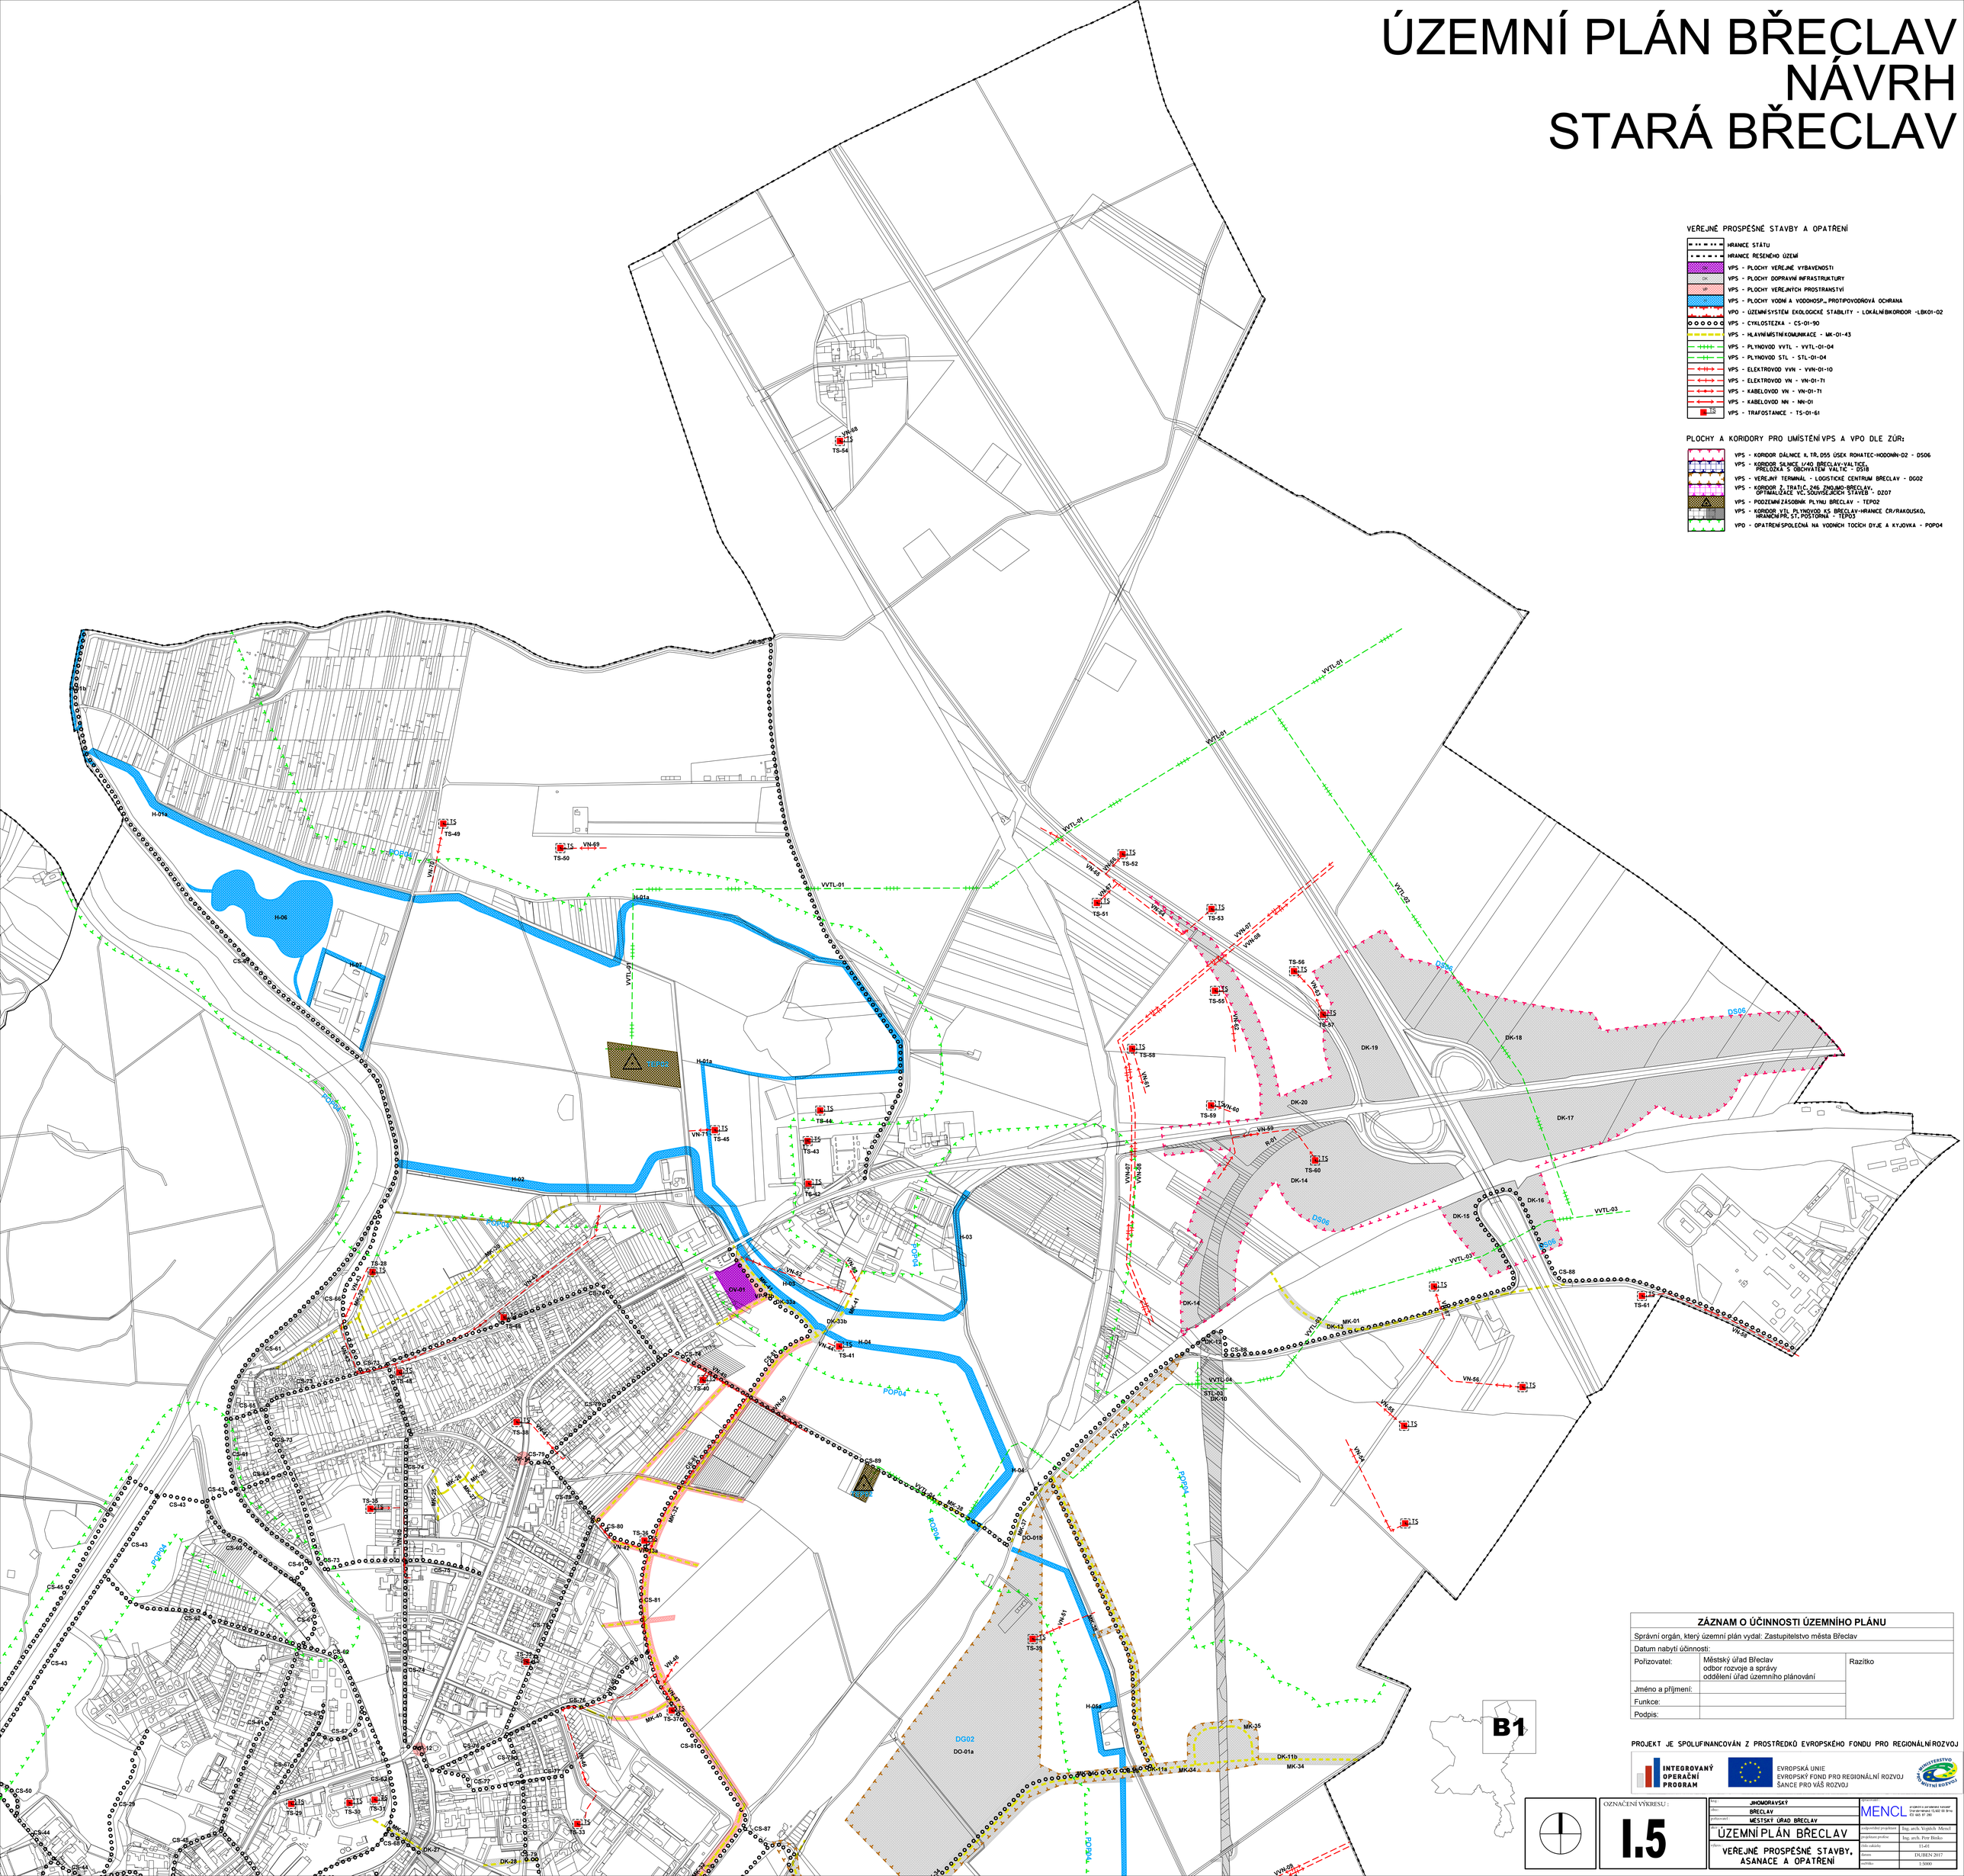

ZÁZNAM O ÚČINNOSTI ÚZEMNÍHO PLÁNU		
Správní orgán, který územní plán vydal: Zastupitelstvo města Břeclav		
Datum nabytí účinnosti:		
Pořizovatel:	Městský úřad Břeclav odbor rozvoje a správy oddělení úřad územního plánování	Razítko
Jméno a příjmení:		
Funkce:		
Podpis:		

PROJEKT JE SPOLUFINANCOVÁN Z PROSTŘEDKŮ EVROPSKÉHO FONDU PRO REGIONÁLNÍ ROZVOJ

INTEGROVANÝ OPERAČNÍ PROGRAM

EVROPSKÁ UNIE
EVROPSKÝ FOND PRO REGIONÁLNÍ ROZVOJ
ŠANCE PRO VÁŠ ROZVOJ

MINISTERSTVO PRO MÍSTNÍ ROZVOJ

OZNAČENÍ VÝKRESU :

I.5

kraj:	JIHOMORAVSKÝ
obec:	BŘECLAV
pořizovatel:	MĚSTSKÝ ÚŘAD BŘECLAV
název:	ÚZEMNÍ PLÁN BŘECLAV
výkres:	VEŘEJNĚ PROSPĚŠNÉ STAVBY, ASANACE A OPATŘENÍ
zpracovatel:	MENCL ATELIER A ARCHITEKTA NOVÁKOVÁ Ing.arch.Vojtěch Mencl, Ing.arch.Petra Nováková, Ing.arch.Petr Binko, IČO 645 87 260
zodpovědný projektant:	Ing. arch. Vojtěch Mencl
projektant profese:	Ing. arch. Petr Binko
datum zakázky:	11-07
datum:	DUBEN 2017
měřítko:	1:5000