


# Břeclav Poštorná

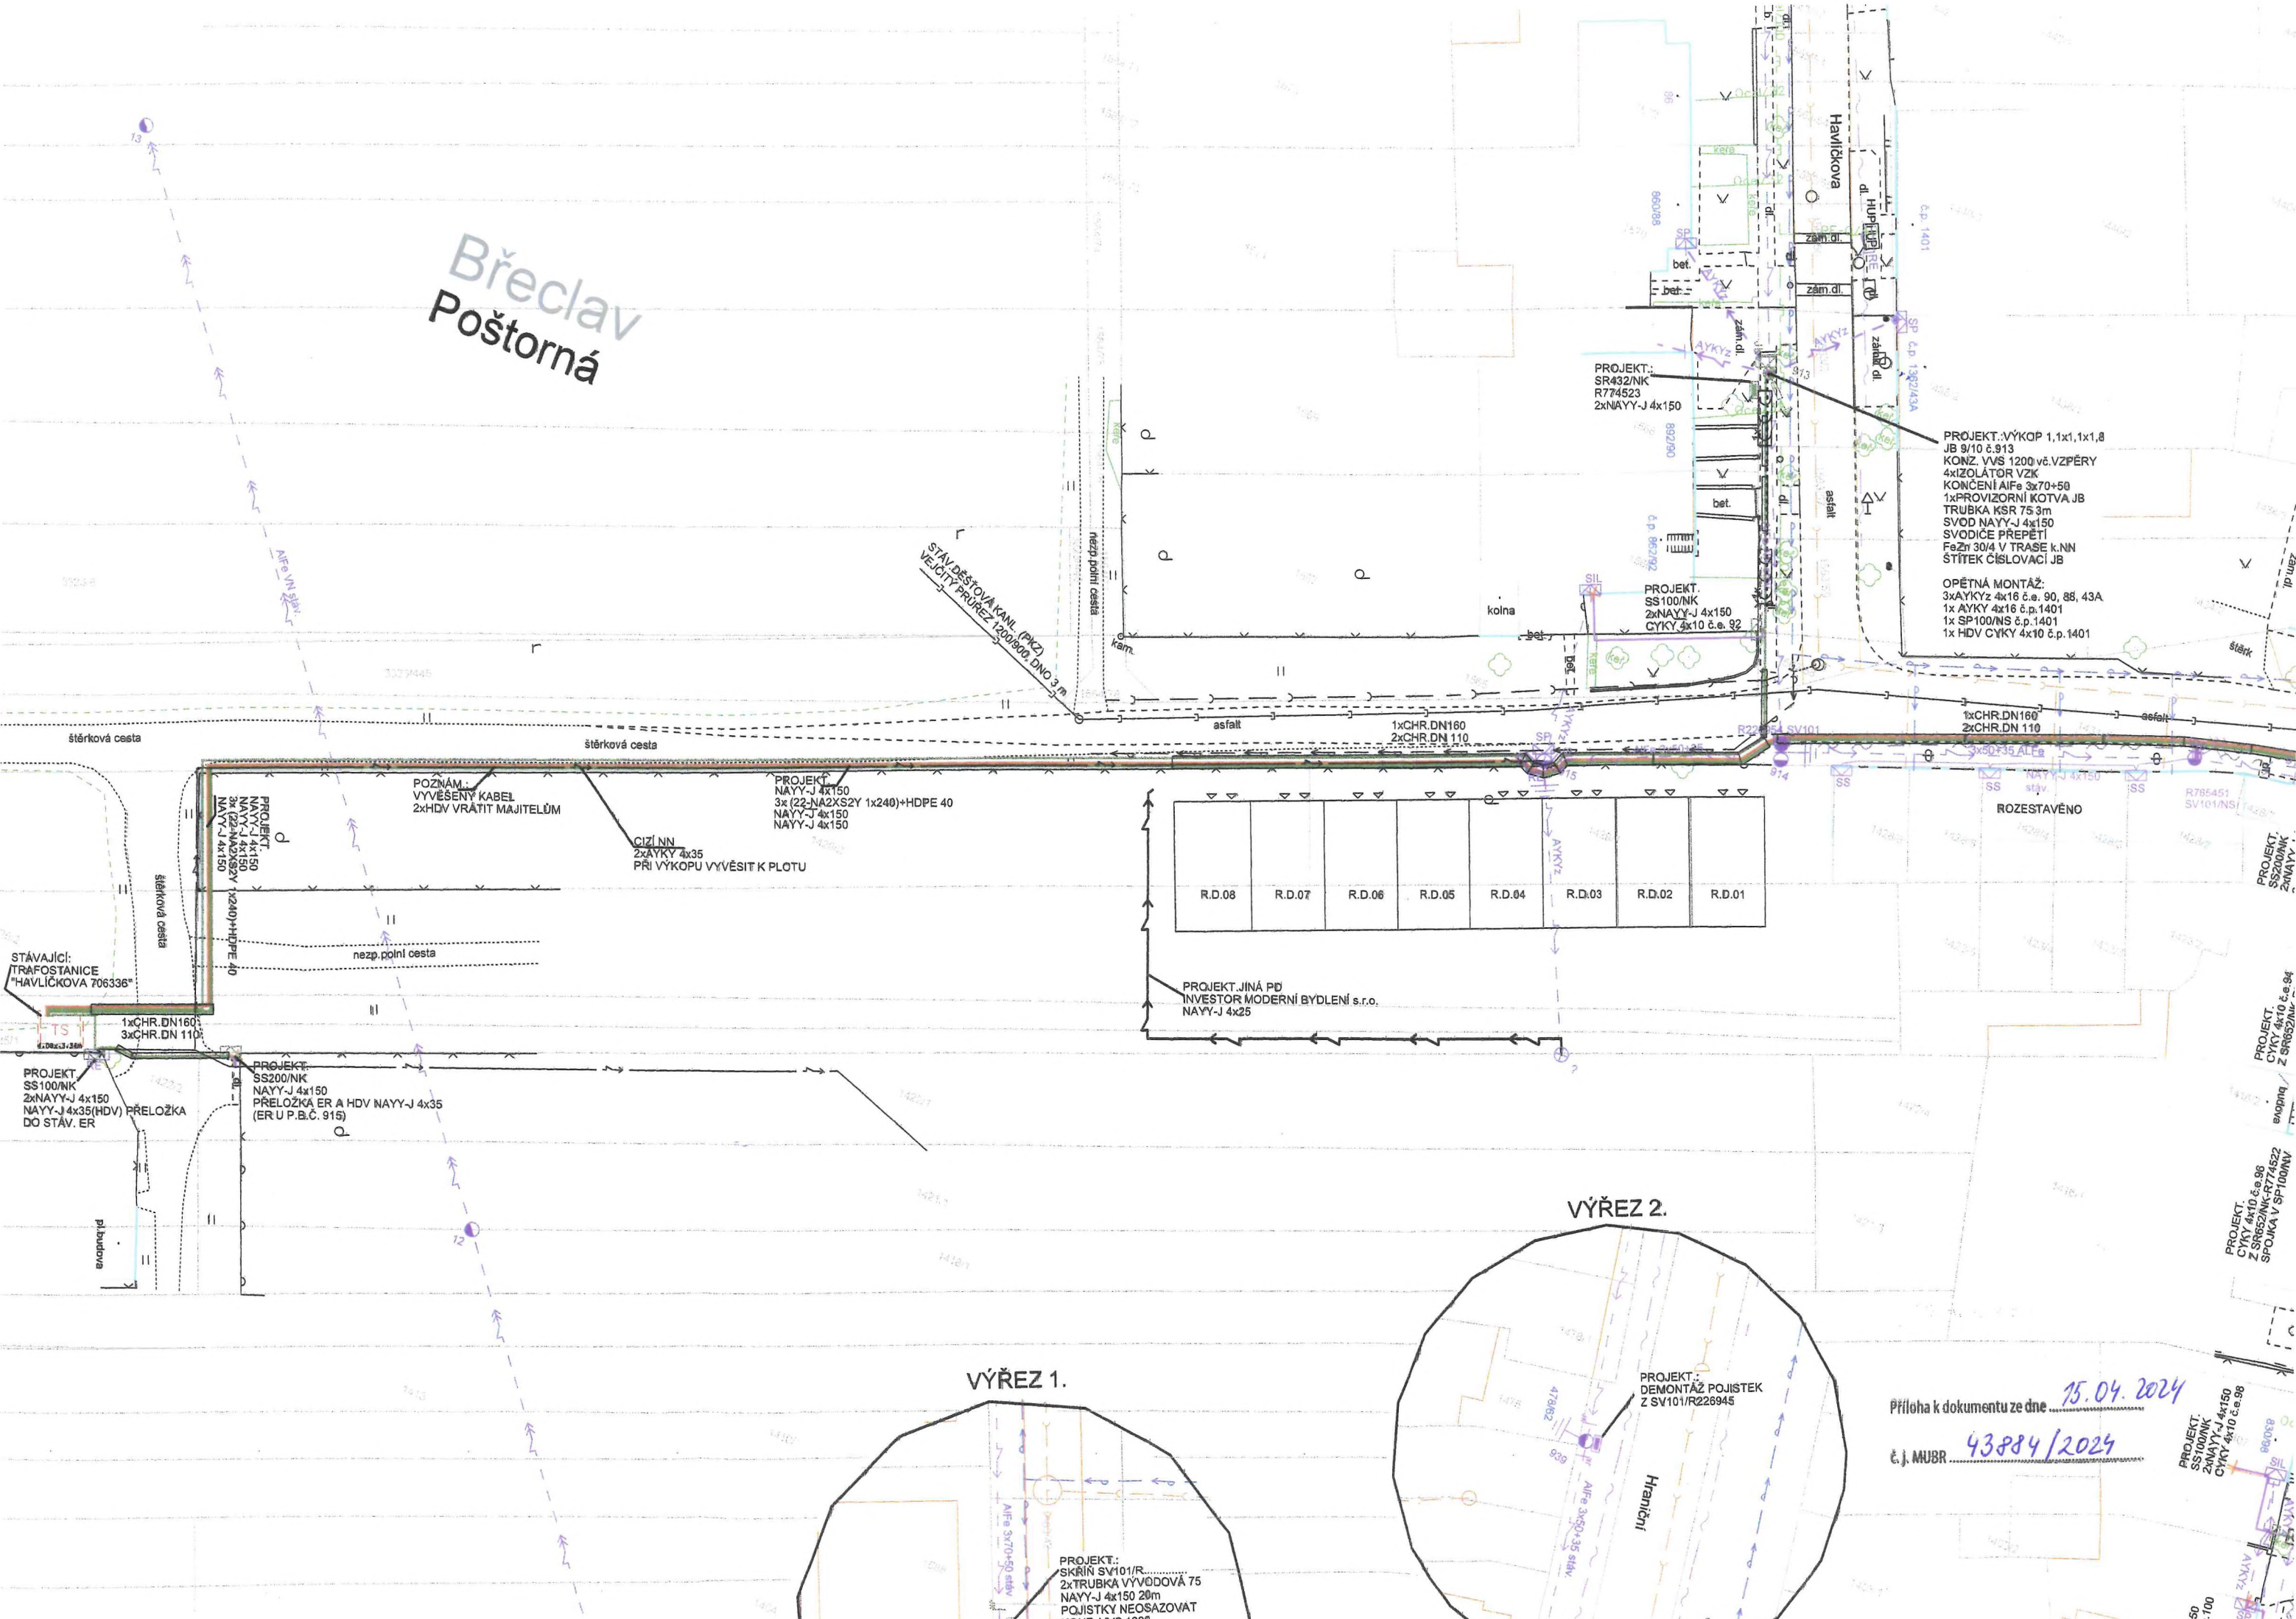

PROJEKT:  
SR432/NK  
R774523  
2xNAYY-J 4x150

PROJEKT: VÝKOP 1,1x1,1x1,8  
JB 9/10 č.913  
KONZ. VVS 1200 vč. VZPĚRY  
4xIZOLÁTOR VZK  
KONČENÍ AIFe 3x70+50  
1xPROVIZORNÍ KOTVA JB  
TRUBKA KSR 75 3m  
SVOD NAYY-J 4x150  
SVODICE PŘEPĚTÍ  
FeZn 30/4 V TRASE k.NN  
STÍTEK ČÍSLOVACÍ JB

OPĚTNÁ MONTÁŽ:  
3xAYKY 4x16 č.e. 90, 88, 43A  
1x AYKY 4x16 č.p.1401  
1x SP100/NS č.p.1401  
1x HDV CYKY 4x10 č.p.1401

PROJEKT:  
SS100/NK  
2xNAYY-J 4x150  
CYKY 4x10 č.e. 92

STAV. DEŠŤOVÁ KANAL. (PKZ)  
VEJÍCÍ PŘÍR. DN 300, DNO 3 m

R.D.08	R.D.07	R.D.06	R.D.05	R.D.04	R.D.03	R.D.02	R.D.01
--------	--------	--------	--------	--------	--------	--------	--------

PROJEKT: JINÁ PD  
INVESTOR MODERNÍ BYDLENÍ s.r.o.  
NAYY-J 4x25

STÁVAJÍCÍ:  
TRAFOSTANICE  
"HAVLÍČKOVA 706336"

PROJEKT:  
SS100/NK  
2xNAYY-J 4x150  
NAYY-J 4x35(HDV) PŘELOŽKA  
DO STAV. ER


PROJEKT:  
SS200/NK  
NAYY-J 4x150  
PŘELOŽKA ER A HDV NAYY-J 4x35  
(ER U P.B.Č. 915)

POZNÁM.  
VYVĚSENÝ KABEL  
2xHDV VRÁTIT MAJITELŮM

PROJEKT:  
NAYY-J 4x150  
3x (22-NA2XS2Y 1x240)+HDPE 40  
NAYY-J 4x150  
NAYY-J 4x150


CIZÍ NN  
2xAYKY 4x35  
PŘI VÝKOPU VYVĚSIT K PLOTU

## VÝREZ 2.

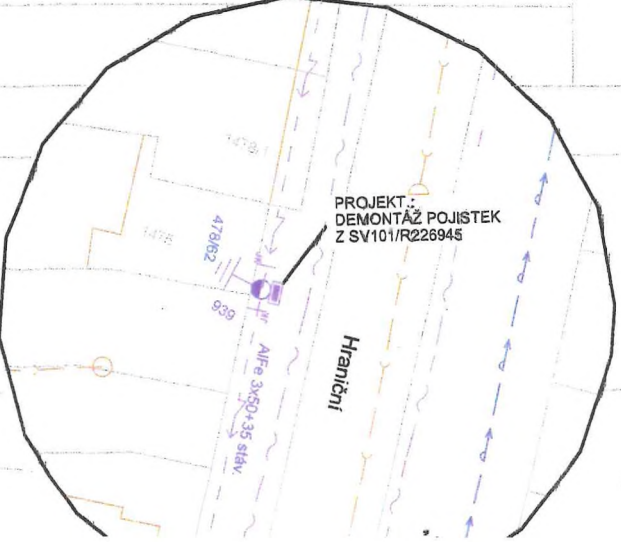

PROJEKT:  
DEMONTÁŽ POJISTEK  
Z SV101/R226945

## VÝREZ 1.

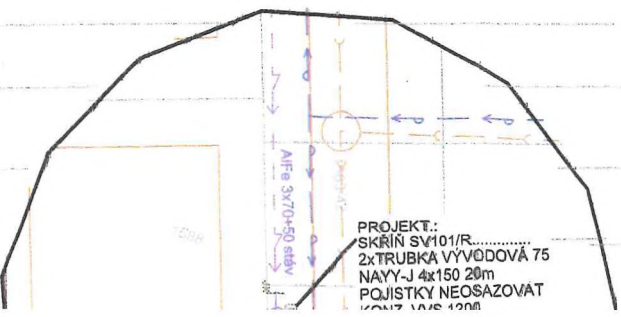

PROJEKT:  
SKRN SV101/R  
2xTRUBKA VÝVODOVÁ 75  
NAYY-J 4x150 20m  
POJISTKY NEOSAZOVAT

Příloha k dokumentu ze dne 15.04.2024  
č. j. MUBR 43884/2024

PROJEKT:  
SS100/NK  
2xNAYY-J 4x150  
CYKY 4x10 č.e. 98