


LEGENDA:

↑ IP4b	STAVAJÍCÍ SVISLÉ DZ	▲ A15	PŘECHODNÉ SVISLÉ DZ
⊗ IP4b	STAVAJÍCÍ SVISLÉ DZ DOČASNĚ ZRUŠENÉ	▲ A15 fluo.	PŘECHODNÉ SVISLÉ DZ NA ŽILTOZELENÉM FLUORESCENČNÍM RETROREFLEXNÍM POKLADU
— (cyan)	STAVAJÍCÍ VODROVNÉ DZ	■ (red)	ZÁBOR "I/40 Valtice - průtah"
— (dashed blue)	OBJÍZDNÁ TRASA DO 3,5t A BUS LINKOVÉ DOPRAVY		

POZNÁMKY:
 Umístění dopravního značení bude instalováno v souladu s TP č. 65, TP č. 66, TP č. 133 a s ustanoveními zákona č. 361/2009 Sb.
 Otevřené výkopky a pracovní místa bude odpovídajícím způsobem zabezpečeno dle zákona č. 183/2009 Sb. a zásad BOZP.
 - TP č. 65 (Zásady pro dopravní značení na pozemních komunikacích)
 - TP č. 66 (Zásady pro označování pracovních míst na pozemních komunikacích)
 - TP č. 133 (Zásady pro vodorovné dopravní značení na pozemních komunikacích)

"I/40 Valtice - průtah" Etapa 1.
 Uzávírka kříž. I/40 x II/422 x nám. Svobody -
 po kříž. I/40 x MK ul. Krátká x MK ul. Klášterní
SITUACE UZÁVÍRKA
OBJÍZDNÁ TRASA DO 3,5t + LINKOVÝ BUS
 Prodloužení termínu: 18.6.2024-7.7.2024


ZNAKOM s.r.o. – ZENGROVA 2694/4, 615 00 BRNO, TEL. 602 332 710, ZNAKOM@ZNAKOM.CZ, (PRACOVÍŠTĚ: RYBNÍČEK 12, 602 00 BRNO)		Číslo zak.: 24Z00691	
Vypracoval: Milan Prokop podpis: <i>Milan Prokop</i>	Zodpovědný projektant: Milan Prokop podpis: <i>Milan Prokop</i>	Technická kontrola: Petř Ošmera podpis: <i>P. Ošmera</i>	Formát: 840x594
		Datum: 3/2024	
Místo: Valtice		Číslo přílohy: 1-1	
Kommunikace: silnice I/40			
Staničení úseku: –			
Akce: I/40 Valtice - průtah			
Obsah: PŘECHODNÁ ÚPRAVA PROVOZU			

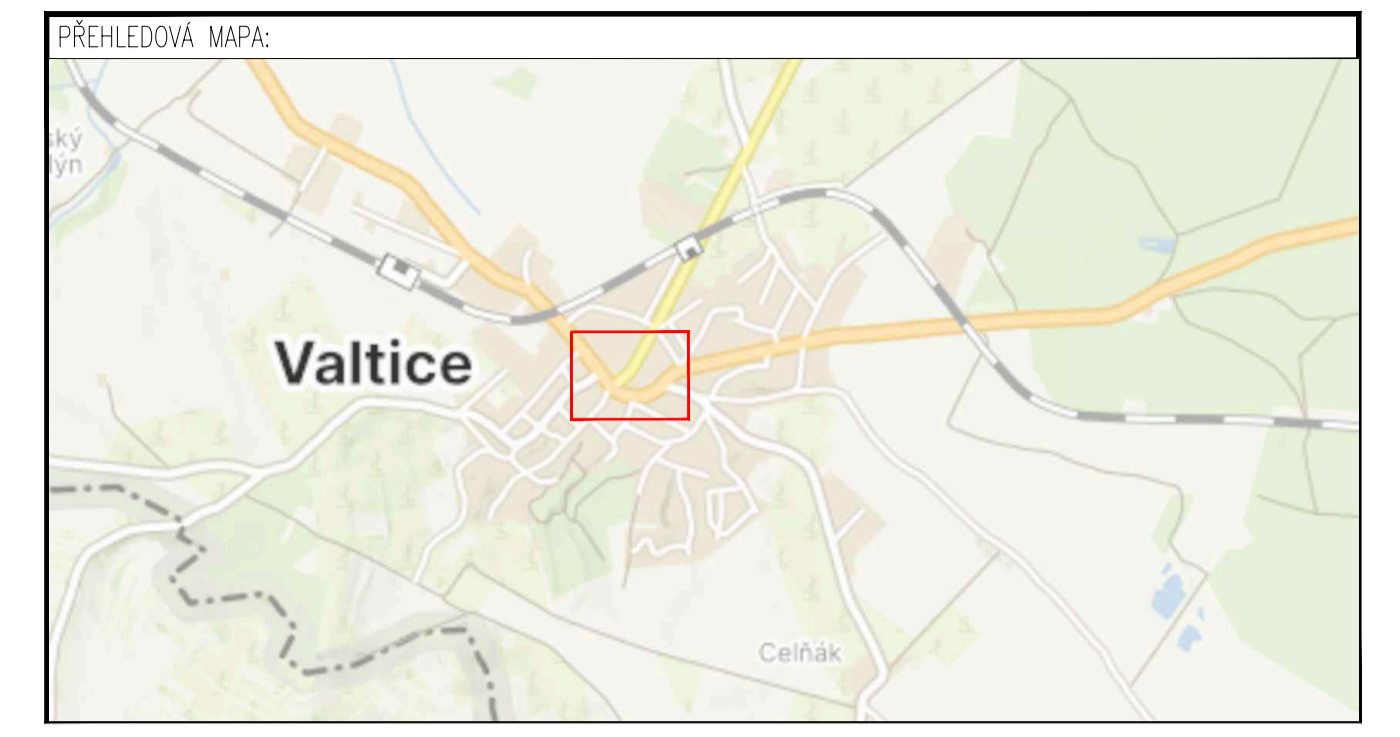

LEGENDA:


	STÁVAJÍCÍ SVISLÉ DZ		PŘECHODNÉ SVISLÉ DZ
	STÁVAJÍCÍ SVISLÉ DZ DOČASNĚ ZRUŠENÉ		PŘECHODNÉ SVISLÉ DZ NA ŽLUTOZELENÉM FLUORESCENČNÍM RETROREFLEXNÍM POKLADU
	STÁVAJÍCÍ VODOROVNÉ DZ		ZÁVĚR "140 Valtice - průtah"
	OBJÍZDNÁ TRASA DO 3,5t A BUS LINKOVÉ DOPRAVY		

POZNÁMKY:
 Umístění dopravního značení bude instalováno v souladu s TP č. 65, TP č. 66, TP č. 133 a ustanovením zákona č. 361/2009 Sb.
 Otevřené výkopové a pracovní místo bude odpovídajícím způsobem zabezpečeno dle zákona č. 183/2009 Sb. a zásad BOZP.
 - TP č. 65 (Zásady pro dopravní značení na pozemních komunikacích)
 - TP č. 66 (Zásady pro označování pracovních míst na pozemních komunikacích)
 - TP č. 133 (Zásady pro vodorovné dopravní značení na pozemních komunikacích)

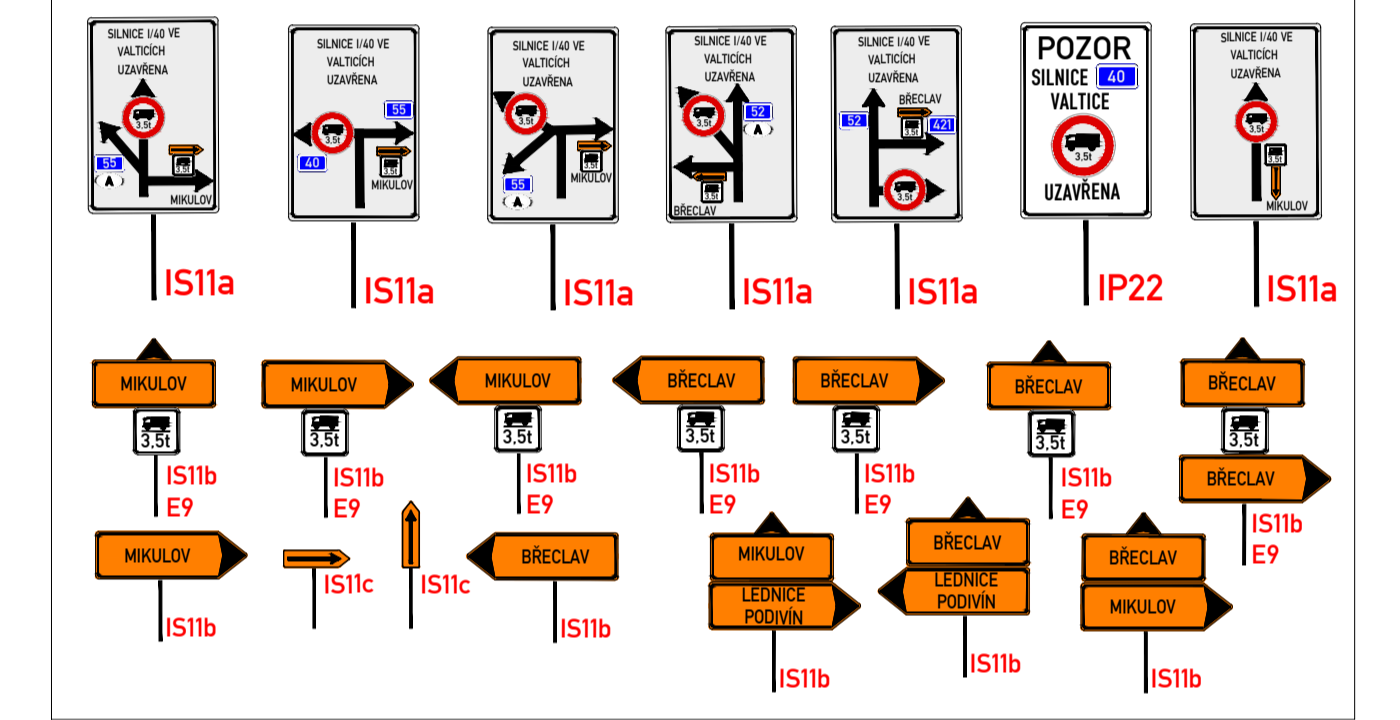

"I/40 Valtice - průtah" Etapa 1.
 Uzávírka kříž. I/40 x II/422 x nám. Svobody -
 po kříž. I/40 x MK ul. Krátká x MK ul. Klášterní
SITUACE UZAVÍRKA
OBJÍZDNÁ TRASA DO 3,5t + LINKOVÝ BUS
 Prodloužení termínu: 18.6.2024-7.7.2024


ZNAKOM s.r.o. – ZENGROVA 2694/4, 615 00 BRNO, TEL. 602 332 710, ZNAKOM@ZNAKOM.CZ, (PRACOVISŤE: RYBNÍČEK 12, 602 00 BRNO)		
Vypracoval: Milan Prokop podpis:	Zodpovědný projektant: Milan Prokop podpis:	Technická kontrola: Petř Ošmera podpis:
Místo: Valtice	Číslo zak.: 24ZO0691	
Komunikace: silnice I/40	Formát: 840x594	
Staničení úseku: –	Datum: 3/2024	
Akce: I/40 Valtice - průtah	Číslo přílohy:	
Obsah: PŘECHODNÁ ÚPRAVA PROVOZU		1-2

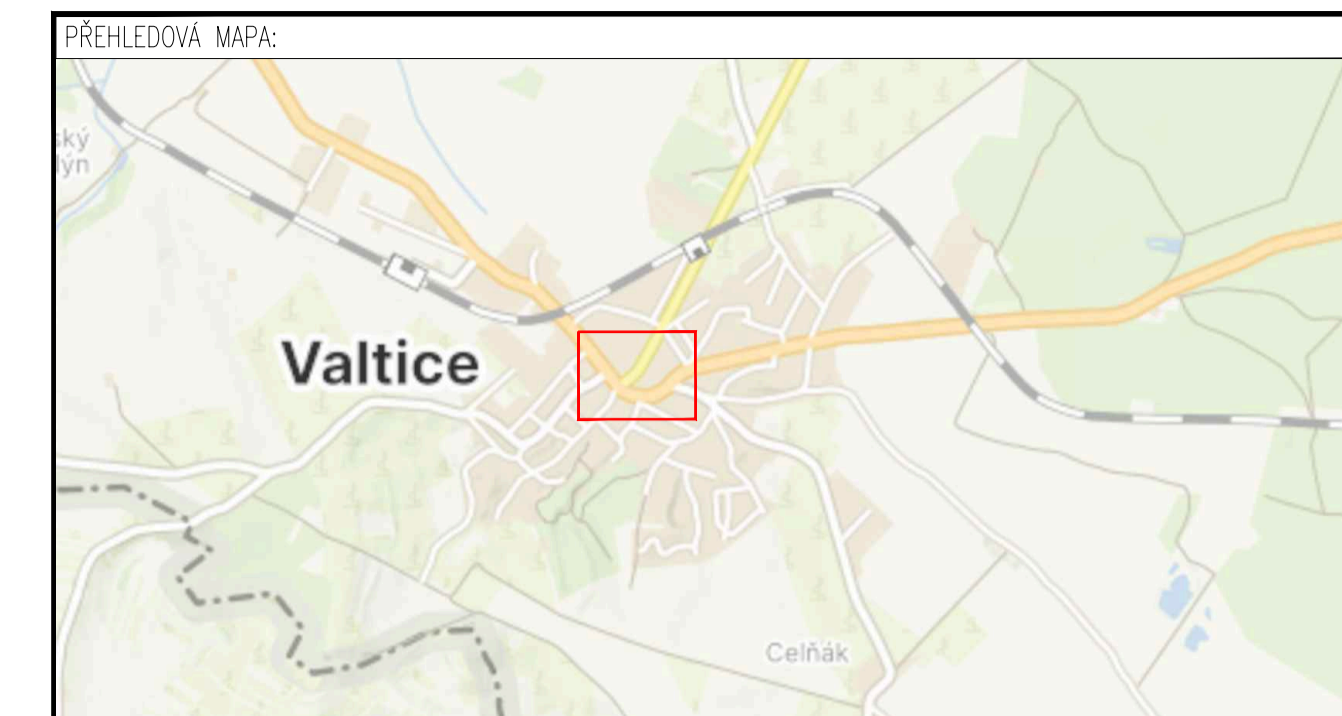

LEGENDA:


	STAVAJÍCÍ SVISLÉ DZ		PŘECHODNÉ SVISLÉ DZ
	STAVAJÍCÍ SVISLÉ DZ DOČASNĚ ZRUŠENÉ		PŘECHODNÉ SVISLÉ DZ NA ŽLUTOZELENÉM FLUORESCENČNÍM RETROREFLEXNÍM POKLADU
	STAVAJÍCÍ VODOROVNÉ DZ		ZÁBOR "I/40 Valtice - průtah"
	OBJÍZDNÁ TRASA DO 3,5t A BUS LINKOVÉ DOPRAVY		

POZNÁMKY:
 Umístění dopravního značení bude instalováno v souladu s TP č. 65, TP č. 66, TP č. 133 a ustanoveními zákona č. 361/2009 Sb.
 Otevřené výkopy a pracovní místa bude odpovídajícím způsobem zabezpečeno dle zákona č. 183/2009 Sb. a zásad BOZP.
 - TP č. 65 (Zásady pro dopravní značení na pozemních komunikacích)
 - TP č. 66 (Zásady pro označování pracovních míst na pozemních komunikacích)
 - TP č. 133 (Zásady pro vodorovné dopravní značení na pozemních komunikacích)

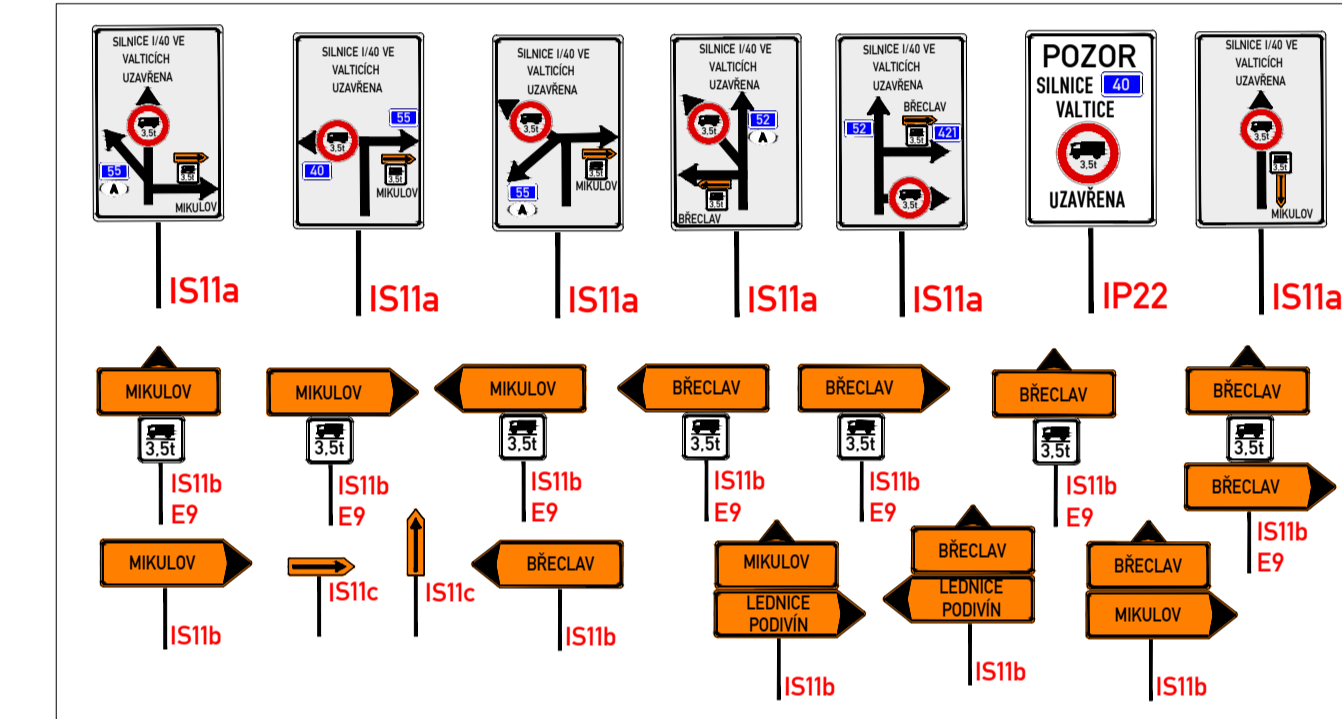

"I/40 Valtice - průtah" Etapa 1.
 Uzávírka křiž. I/40 x II/422 x nám. Svobody -
 po křiž. I/40 x MK ul. Krátká x MK ul. Klášterní
SITUACE UZÁVÍRKA
OBJÍZDNÁ TRASA DO 3,5t + LINKOVÝ BUS
 Prodloužení termínu: 18.6.2024-7.7.2024


ZNAKOM s.r.o. – ZENGROVA 2694/4, 615 00 BRNO, TEL. 602 332 710, ZNAKOM@ZNAKOM.CZ, (PRACOVISŤE: RYBNÍČEK 12, 602 00 BRNO) Vypracoval: Milan Prokop Zodpovědný projektant: Milan Prokop Technická kontrola: Petr Ošmera podpis: <i>Milan Prokop</i> podpis: <i>Milan Prokop</i> podpis: <i>Petr Ošmera</i>		 ZNAKOM s.r.o., ZENGROVA 2694/4, 615 00 BRNO
Místo: Valtice Komunikace: silnice I/40 Stanoviště úseku: – Akce: I/40 Valtice - průtah	Číslo zak.: 24ZO0691 Formát: 840x594 Datum: 3/2024 Číslo přílohy: 1-3	
Obsah: PŘECHODNÁ ÚPRAVA PROVOZU		

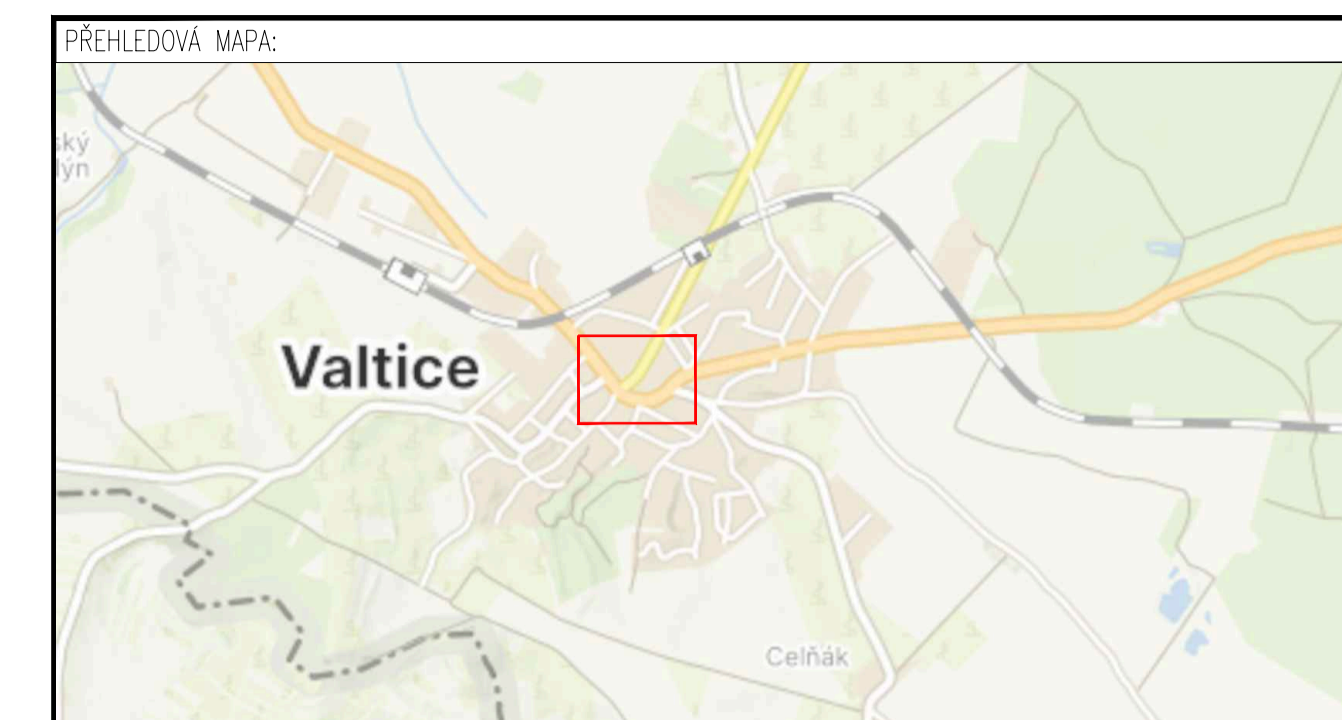

LEGENDA:


	STÁVAJÍCÍ SVISLÉ DZ		PŘECHODNÉ SVISLÉ DZ
	STÁVAJÍCÍ SVISLÉ DZ DOČASNÉ ZRUŠENÉ		PŘECHODNÉ SVISLÉ DZ NA ŽLUTOZELENÉM FLUORESCENČNÍM RETROREFLEXNÍM POKLADU
	STÁVAJÍCÍ VODOROVNÉ DZ		ZÁBOR "I/40 Valtice - průtah"
	OBJÍZDNÁ TRASA DO 3,5t A BUS LINKOVÉ DOPRAVY		

POZNÁMKA:
 Umístění dopravního značení bude instalováno v souladu s TP č. 65, TP č. 66, TP č. 133 a ustanovením zákona č. 361/2009 Sb.
 Otevřené výkopy a pracovní místa bude odpovídajícím způsobem zabezpečeno dle zákona č. 183/2009 Sb. a zásad BOZP.
 - TP č. 65 (Zásady pro dopravní značení na pozemních komunikacích)
 - TP č. 66 (Zásady pro označování pracovních míst na pozemních komunikacích)
 - TP č. 133 (Zásady pro vodorovné dopravní značení na pozemních komunikacích)

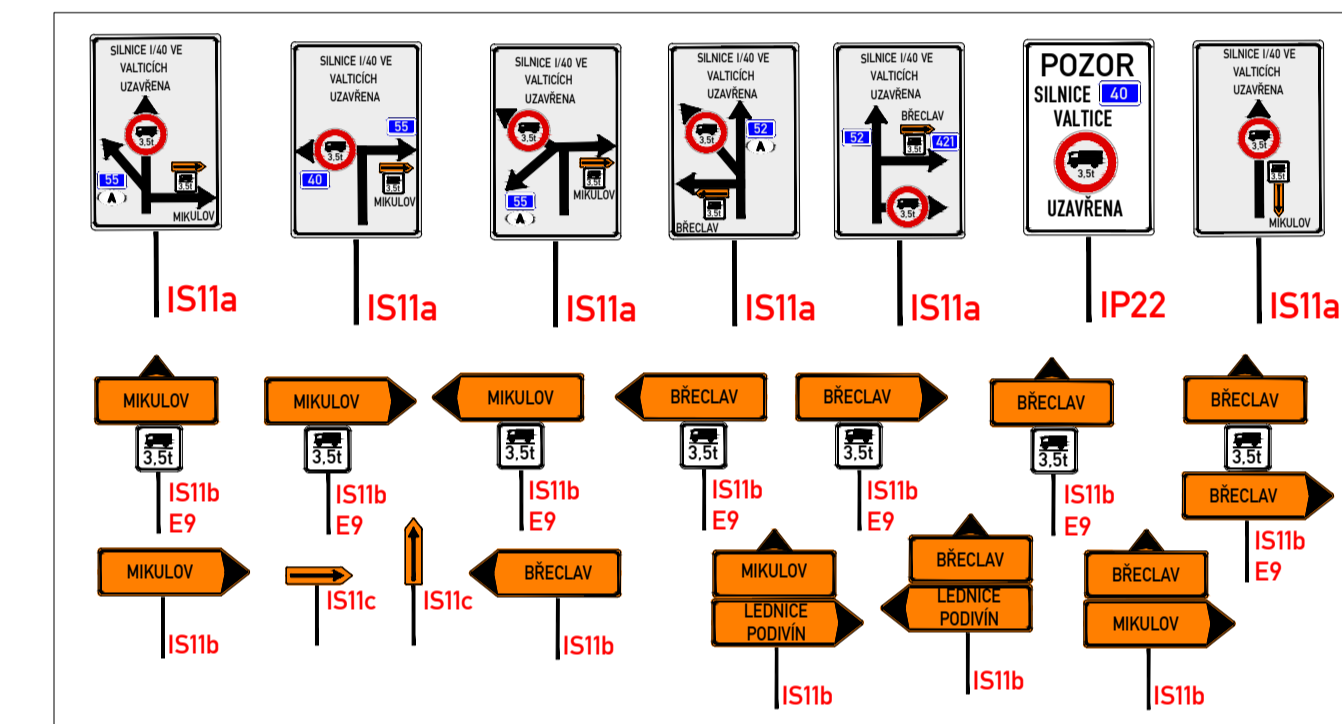

"I/40 Valtice - průtah" Etapa 1.
 Uzávírka křiž. I/40 x II/422 x nám. Svobody -
 po křiž. I/40 x MK ul. Krátká x MK ul. Klášterní
SITUACE UZÁVÍRKA
OBJÍZDNÁ TRASA DO 3,5t + LINKOVÝ BUS
 Prodloužení termínu: 18.6.2024-7.7.2024


ZNAKOM s.r.o. – ZENGROVA 2694/4, 615 00 BRNO, TEL. 602 332 710, ZNAKOM@ZNAKOM.CZ, (PRACOVISÍ: RYBNÍČEK 12, 602 00 BRNO)		
Vypracoval: Milan Prokop podpis:	Zodpovědný projektant: Milan Prokop podpis:	Technická kontrola: Petr Ošmera podpis:
Místo: Valtice	Číslo zak.: 24Z00691	
Komunikace: silnice I/40	Formát: 840x594	
Staničení úseku: –	Datum: 3/2024	
Akce: I/40 Valtice - průtah	Číslo přílohy: 1-4	
Obsah: PŘECHODNÁ ÚPRAVA PROVOZU		

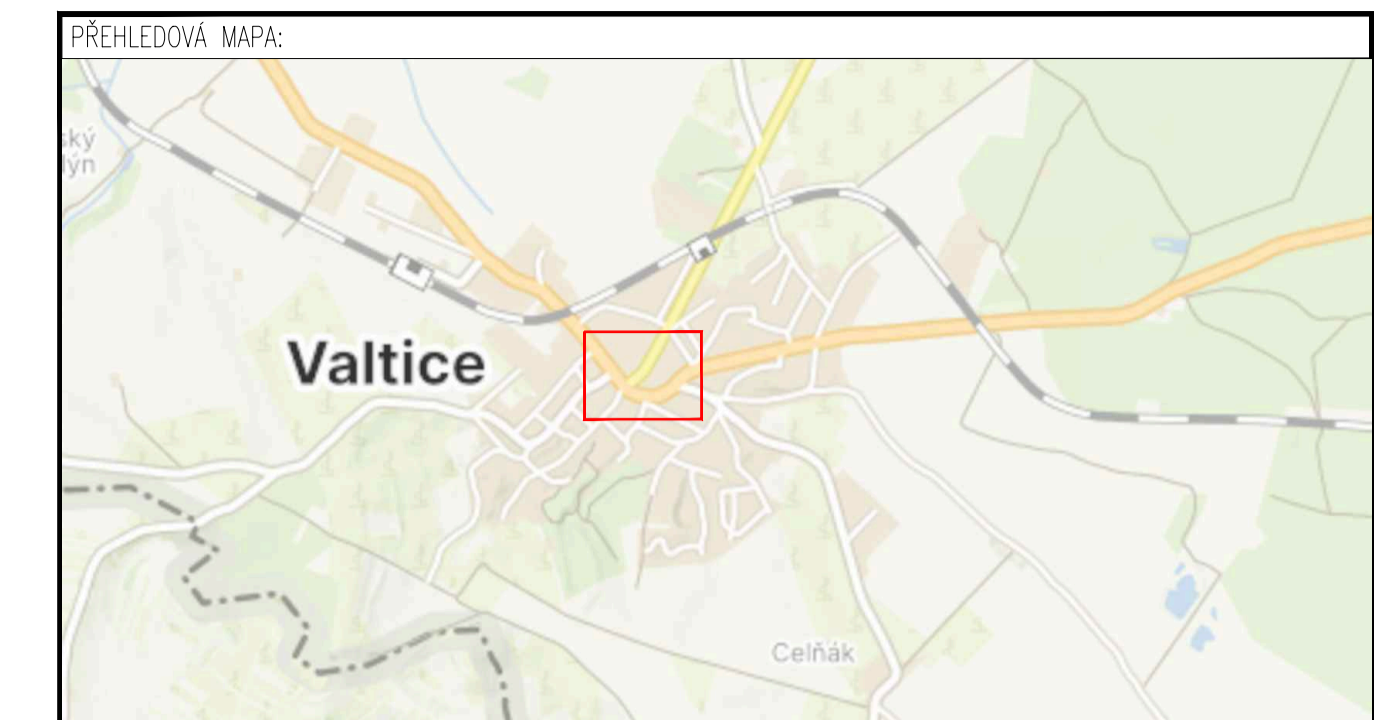

LEGENDA:



	STAVAJÍCÍ SVISLÉ DZ		PŘECHODNÉ SVISLÉ DZ
	STAVAJÍCÍ SVISLÉ DZ DOČASNÉ ZRUŠENÉ		PŘECHODNÉ SVISLÉ DZ NA ŽLUTOZELENÉM FLUORESCENČNÍM RETROREFLEXNÍM POKLADU
	STAVAJÍCÍ VODOROVNÉ DZ		ZÁBOR "140 Valtice - průtah"
	OBJÍZDNÁ TRASA DO 3,5t A BUS LINKOVÉ DOPRAVY		

POZNÁMKA:
 Umístění dopravního značení bude instalováno v souladu s TP č. 65, TP č. 66, TP č. 133 a s ustanovením zákona č. 361/2009 Sb. Otevřené výkopy a pracovní místa bude odpovídajícím způsobem zabezpečeno dle zákona č. 183/2009 Sb. a zásad BOZP.
 - TP č. 65 (Zásady pro dopravní značení na pozemních komunikacích)
 - TP č. 66 (Zásady pro označování pracovních míst na pozemních komunikacích)
 - TP č. 133 (Zásady pro vodorovné dopravní značení na pozemních komunikacích)

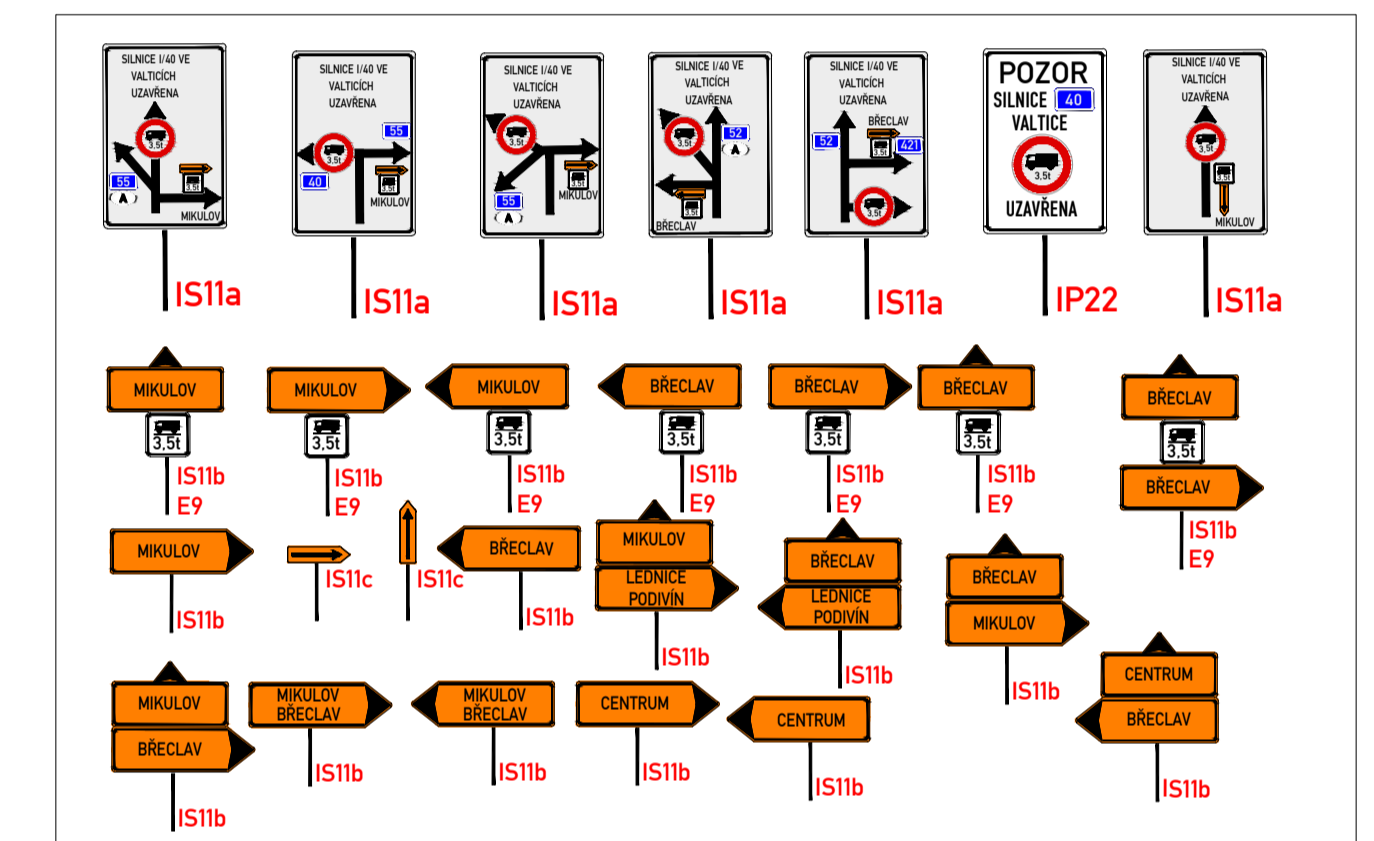

"I/40 Valtice - průtah" Etapa 1.
 Uzávěrka křiž. I/40 x II/422 x nám. Svobody -
 po křiž. I/40 x MK ul. Krátká x MK ul. Klášterní
SITUACE UZÁVÍRKA
OBJÍZDNÁ TRASA DO 3,5t + LINKOVÝ BUS
 Prodloužení termínu: 18.6.2024-7.7.2024


ZNAKOM s.r.o. – ZENGROVA 2694/4, 615 00 BRNO, TEL. 602 332 710, ZNAKOM@ZNAKOM.CZ, (PRACOVISŤE: RYBNÍČEK 12, 602 00 BRNO)		
Vypracoval: Milan Prokop podpis:	Zodpovědný projektant: Milan Prokop podpis:	Technická kontrola: Petr Ošmera podpis:
Místo: Valtice	Číslo zak.: 24Z00691	
Komunikace: silnice I/40	Formát: 840x594	
Staničení úseku: –	Datum: 3/2024	
Akce: I/40 Valtice - průtah	Číslo přílohy: 1-5	
Obsah: PŘECHODNÁ ÚPRAVA PROVOZU		

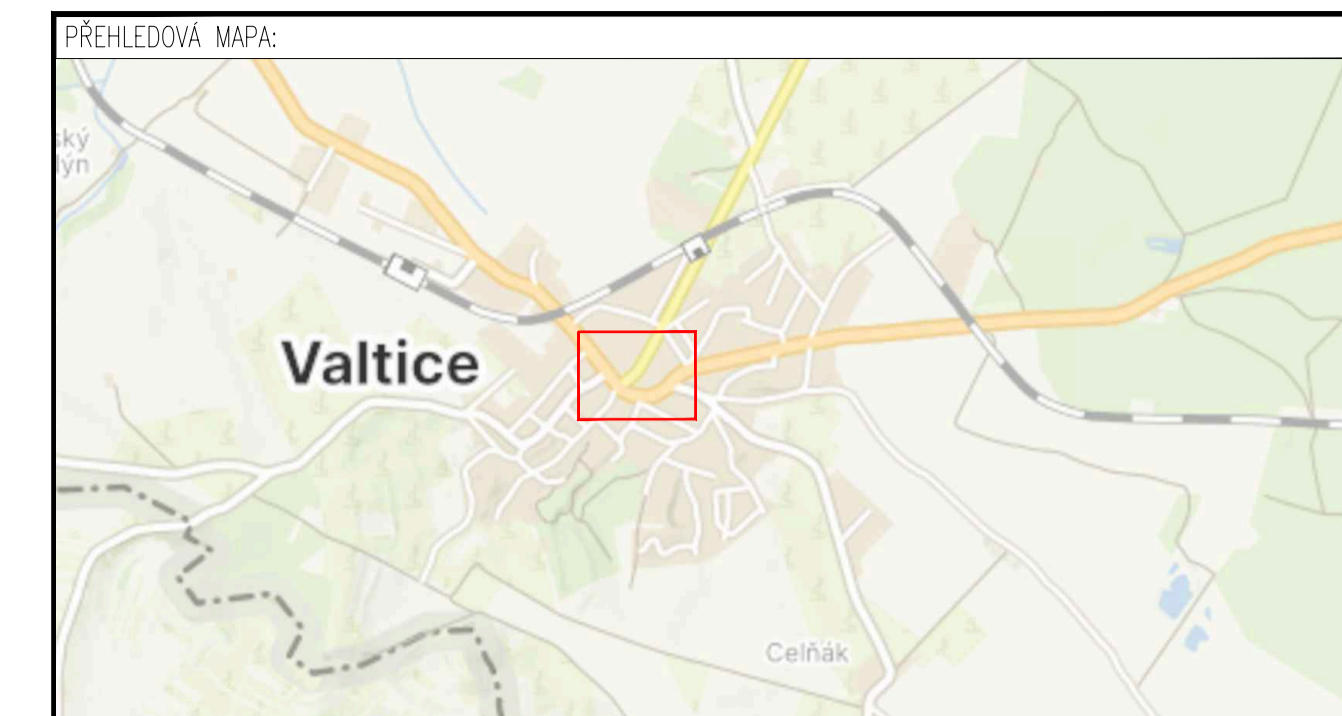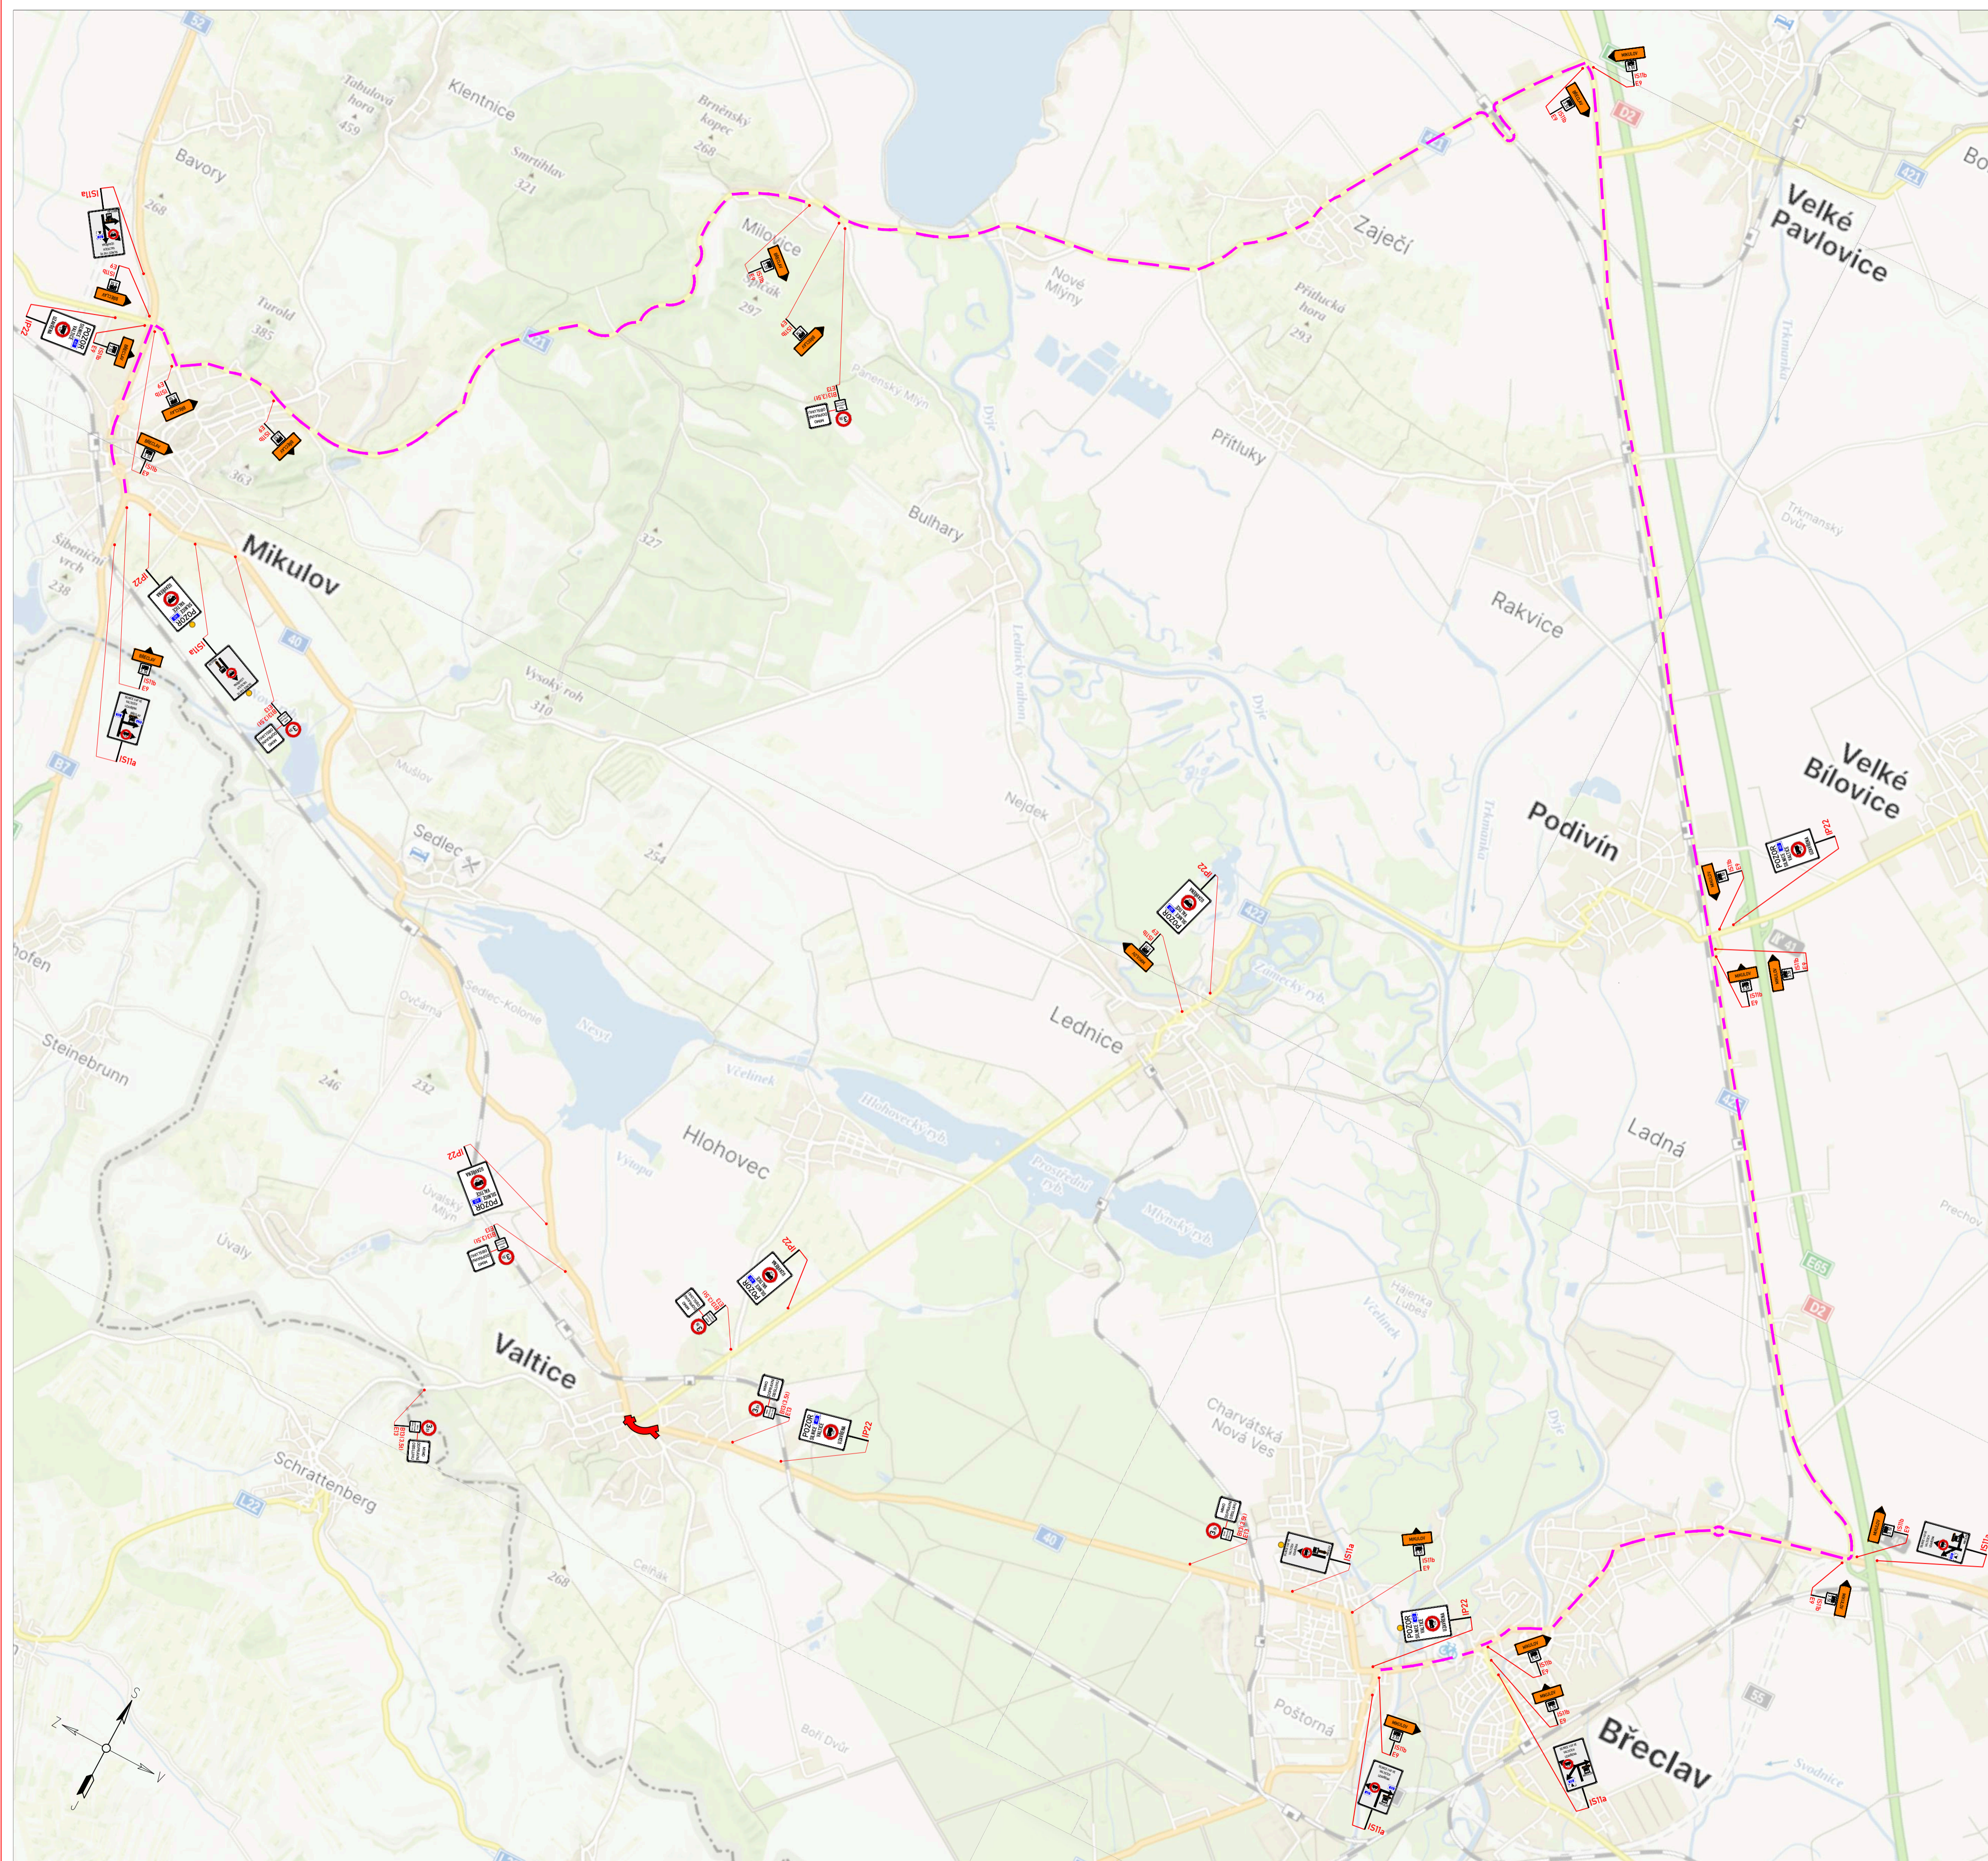

LEGENDA:

	STÁVAJÍCÍ SVISLÉ DZ		PŘECHODNÉ SVISLÉ DZ
	STÁVAJÍCÍ SVISLÉ DZ DOČASNĚ ZRUŠENÉ		PŘECHODNÉ SVISLÉ DZ NA ŽLTOZELENÉM FLUORESCENČNÍM RETROREFLEXNÍM POKLADU
	OBJÍZDNÁ TRASA NAD 3,5t		ZÁBOR "I/40 Valtice - průtah"

POZNÁMKY:
 Umístění dopravního značení bude instalováno v souladu s TP č. 65, TP č. 66, TP č. 133 a ustanovením zákona č. 361/2009 Sb. Otevřené výkopy a pracovní místa bude odpovídajícím způsobem zabezpečeno dle zákona č. 183/2009 Sb. a zásad BOZP.
 - TP č. 65 (Zásady pro dopravní značení na pozemních komunikacích)
 - TP č. 66 (Zásady pro označování pracovních míst na pozemních komunikacích)
 - TP č. 133 (Zásady pro vodňovně dopravní značení na pozemních komunikacích)

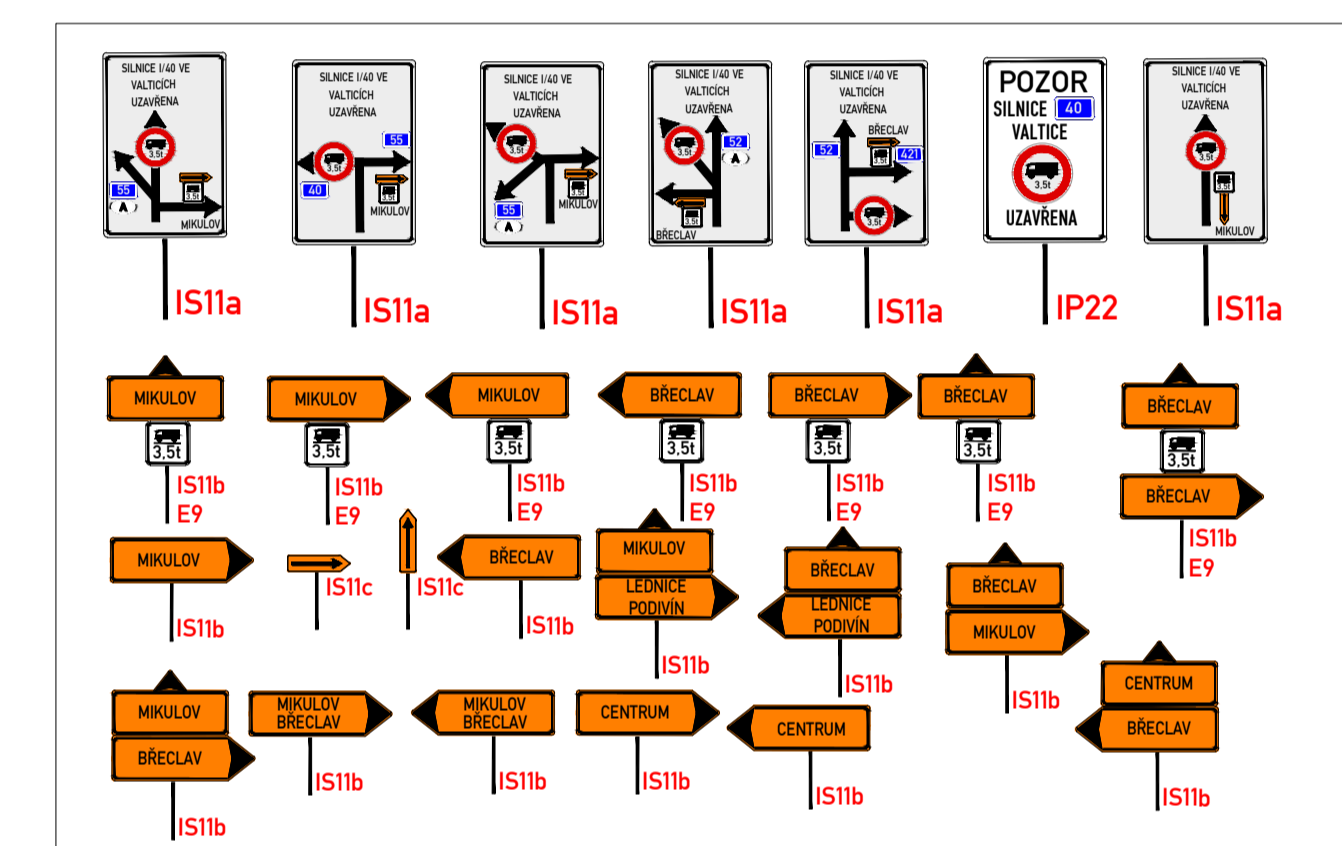

"I/40 Valtice - průtah" Etapa 1.
 Uzavírka křiž. I/40 x II/422 x nám. Svobody -
 po křiž. I/40 x MK ul. Krátká x MK ul. Klášterní
OBJÍZDNÁ TRASA NAD 3,5t

Prodloužení termínu: 18.6.2024 - 7.7.2024

ZNAKOM s.r.o. – ZENGROVA 2694/4, 615 00 BRNO, TEL. 602 332 710, ZNAKOM@ZNAKOM.CZ, (PRACOVISŤE: RYBENÍČEK 12, 602 00 BRNO)		 ZNAKOM s.r.o., ZENGROVA 2694/4, 615 00 BRNO
Vypracoval: Milan Prokop podpis:	Zodpovědný projektant: Milan Prokop podpis:	
Místo: Valtice	Číslo zak.: 24Z00691	2
Komunikace: silnice I/40	Formát: 840x594	
Staničení úseku: –	Datum: 3/2024	
Akce: I/40 Valtice - průtah	Číslo přílohy:	
Obsah: PŘECHODNÁ ÚPRAVA PROVOZU		