


VYPRACOVAL:	Ing. Petr Klíma	
KONTROLOVAL:	Bc. Karel Hrubý	
obsah schématu:	kontakt:	
trvalé dopravní značení	SIGNEX KH Břeclav s.r.o., Bratislavská 929/67, Podvín, 691 45 tel.: 777 595 989 Služba mimo pracovní dobu: tel.: 775 595 211 email: signex.breclav@seznam.cz	
místo akce/název:	Termín:	číslo schématu: 1
Hlohovec doplnění dopravního značení		

Legenda značení ve schématu /barva popisu :

Nové DZ :

Stávající DZ :

Stávající DZ zakrýt / zrušit:

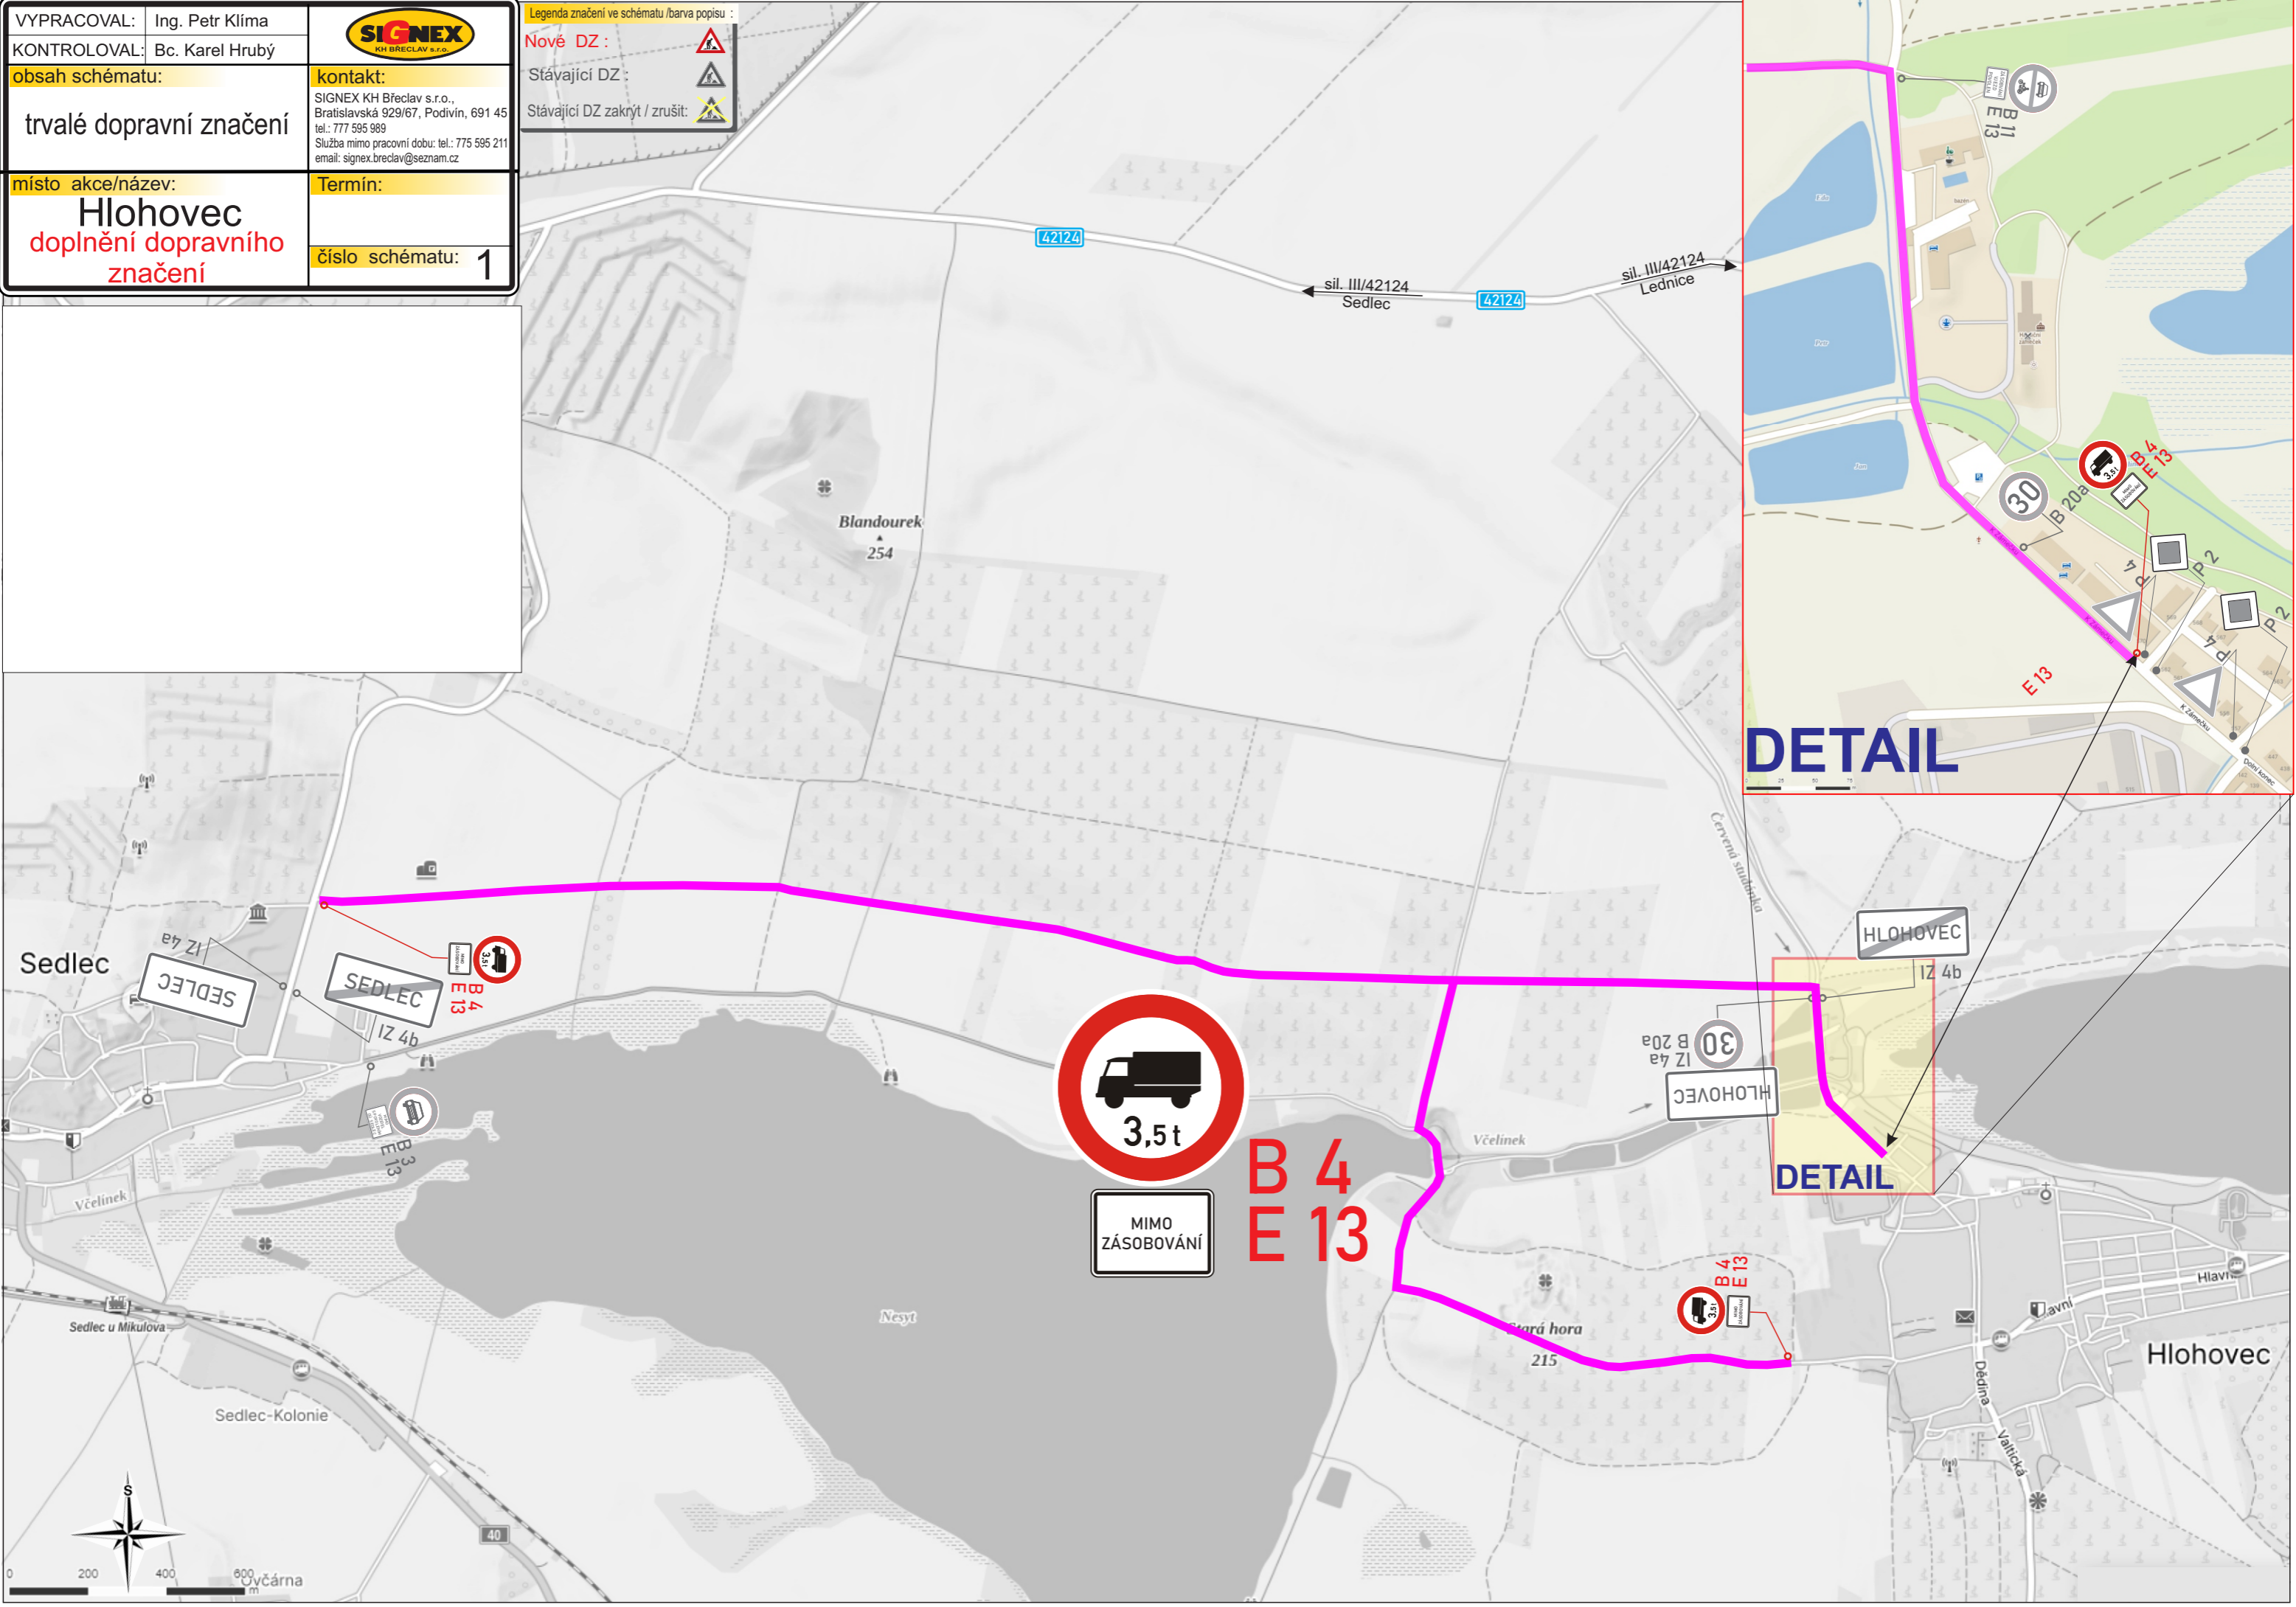

DETAIL

DETAIL

**B 4
E 13**

