


**LEGENDA:**

- Navržená hrana úprav
- Nový chodník – dlažba šedá 60
- Reliéfní dlažba červená 60
- Vjezdy – dlažba šedá 80
- Vjezdy – dlažba 80 odlišné barvy od parkování
- Vozovka – živice barevnost si zvolí investor
- Parkovací pás š. 2m – betonová dlažba šedá 80
- Zeleň
- Cizí projekční stav
- Příčné řezy
- Stávající budovy

**LEGENDA INŽENÝRSKÝCH SÍTÍ:**


- Veřejné osvětlení obec Moravská Nová Ves
- Sdělovací vedení CETIN podzemní metalický
- Kanalizace VAK Hodonín a.s.
- Vodovod pitné vody VAK Hodonín a.s.
- Plynovodní potrubí GRID STL – podzemní
- Nadzemní vedení NN EG.D
- Podzemní vedení NN EG.D
- Podzemní vedení VN EG.D
- Podzemní vedení kabelovka Sládek

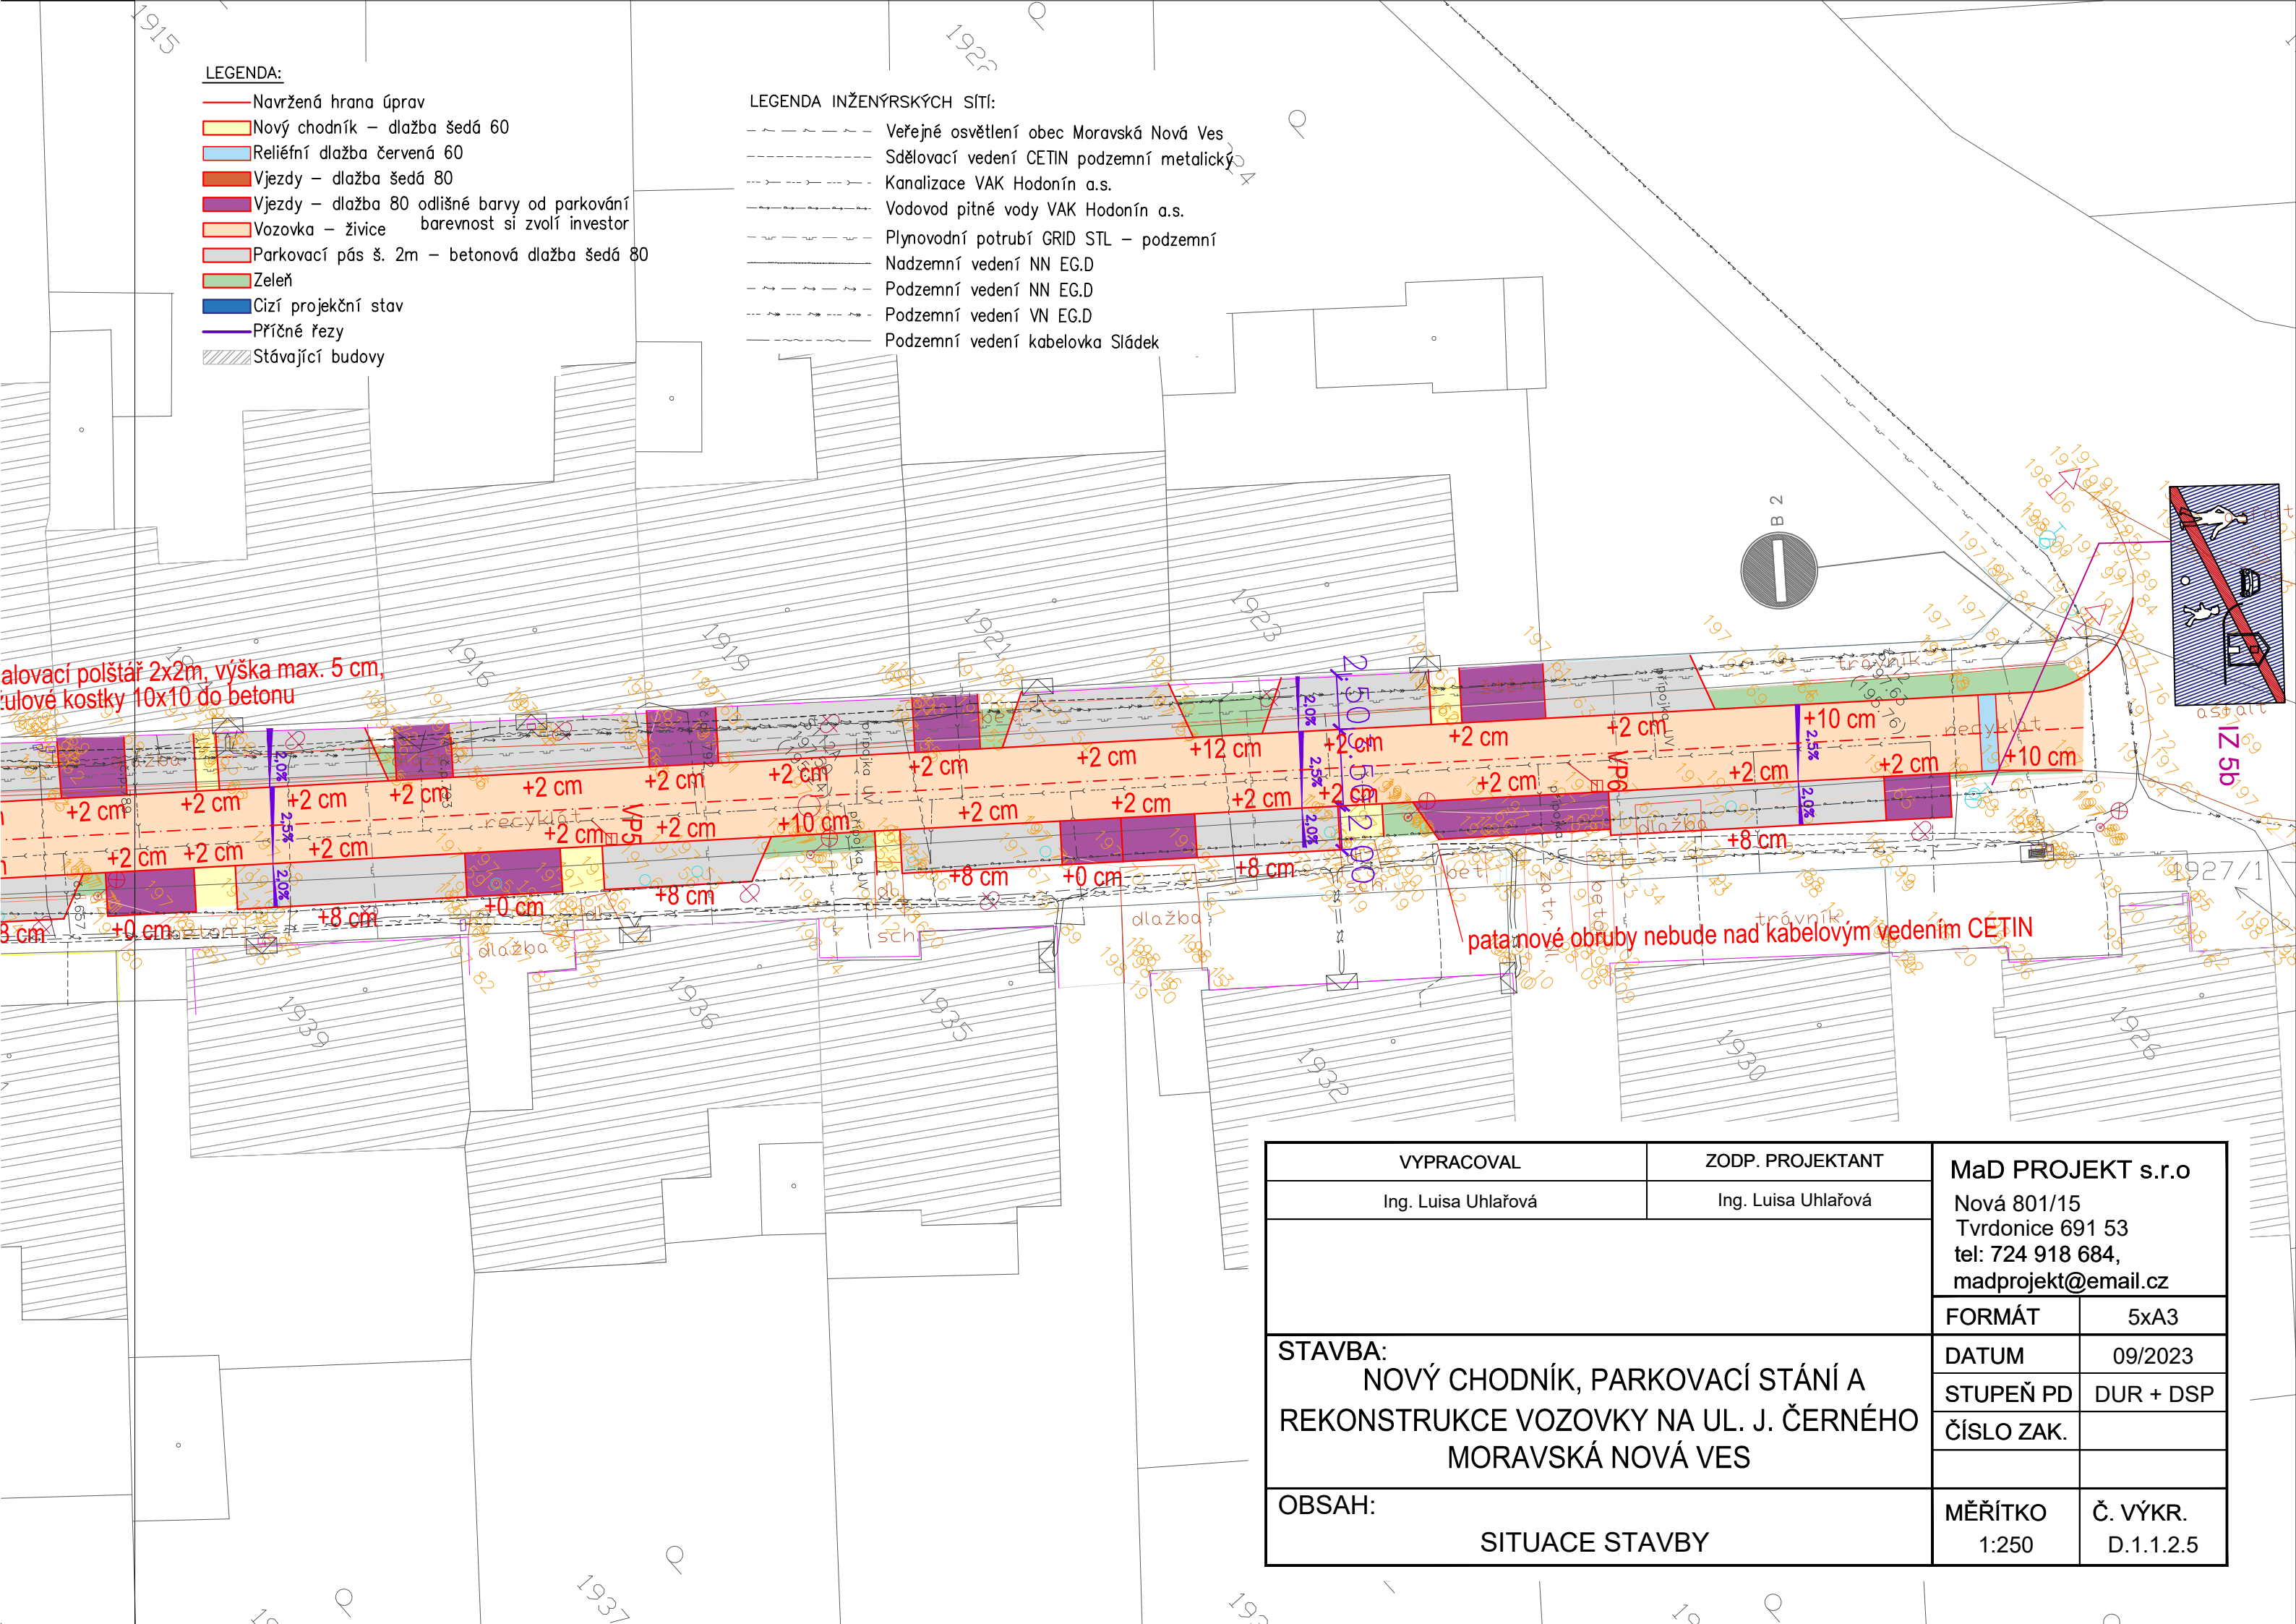

ulovovací polštář 2x2m, výška max. 5 cm,  
ulové kostky 10x10 do betonu

pata nové obruby nebude nad kabelovým vedením CETIN

VYPRACOVAL	ZODP. PROJEKTANT	<b>MaD PROJEKT s.r.o</b>	
Ing. Luisa Uhlařová	Ing. Luisa Uhlařová	Nová 801/15 Tvrdonice 691 53 tel: 724 918 684, madprojekt@email.cz	
		FORMÁT	5xA3
<b>STAVBA:</b> NOVÝ CHODNÍK, PARKOVACÍ STÁNÍ A REKONSTRUKCE VOZOVKY NA UL. J. ČERNÉHO MORAVSKÁ NOVÁ VES		DATUM	09/2023
		STUPEŇ PD	DUR + DSP
		ČÍSLO ZAK.	
<b>OBSAH:</b> SITUACE STAVBY		MĚŘITKO	Č. VÝKR.
		1:250	D.1.1.2.5

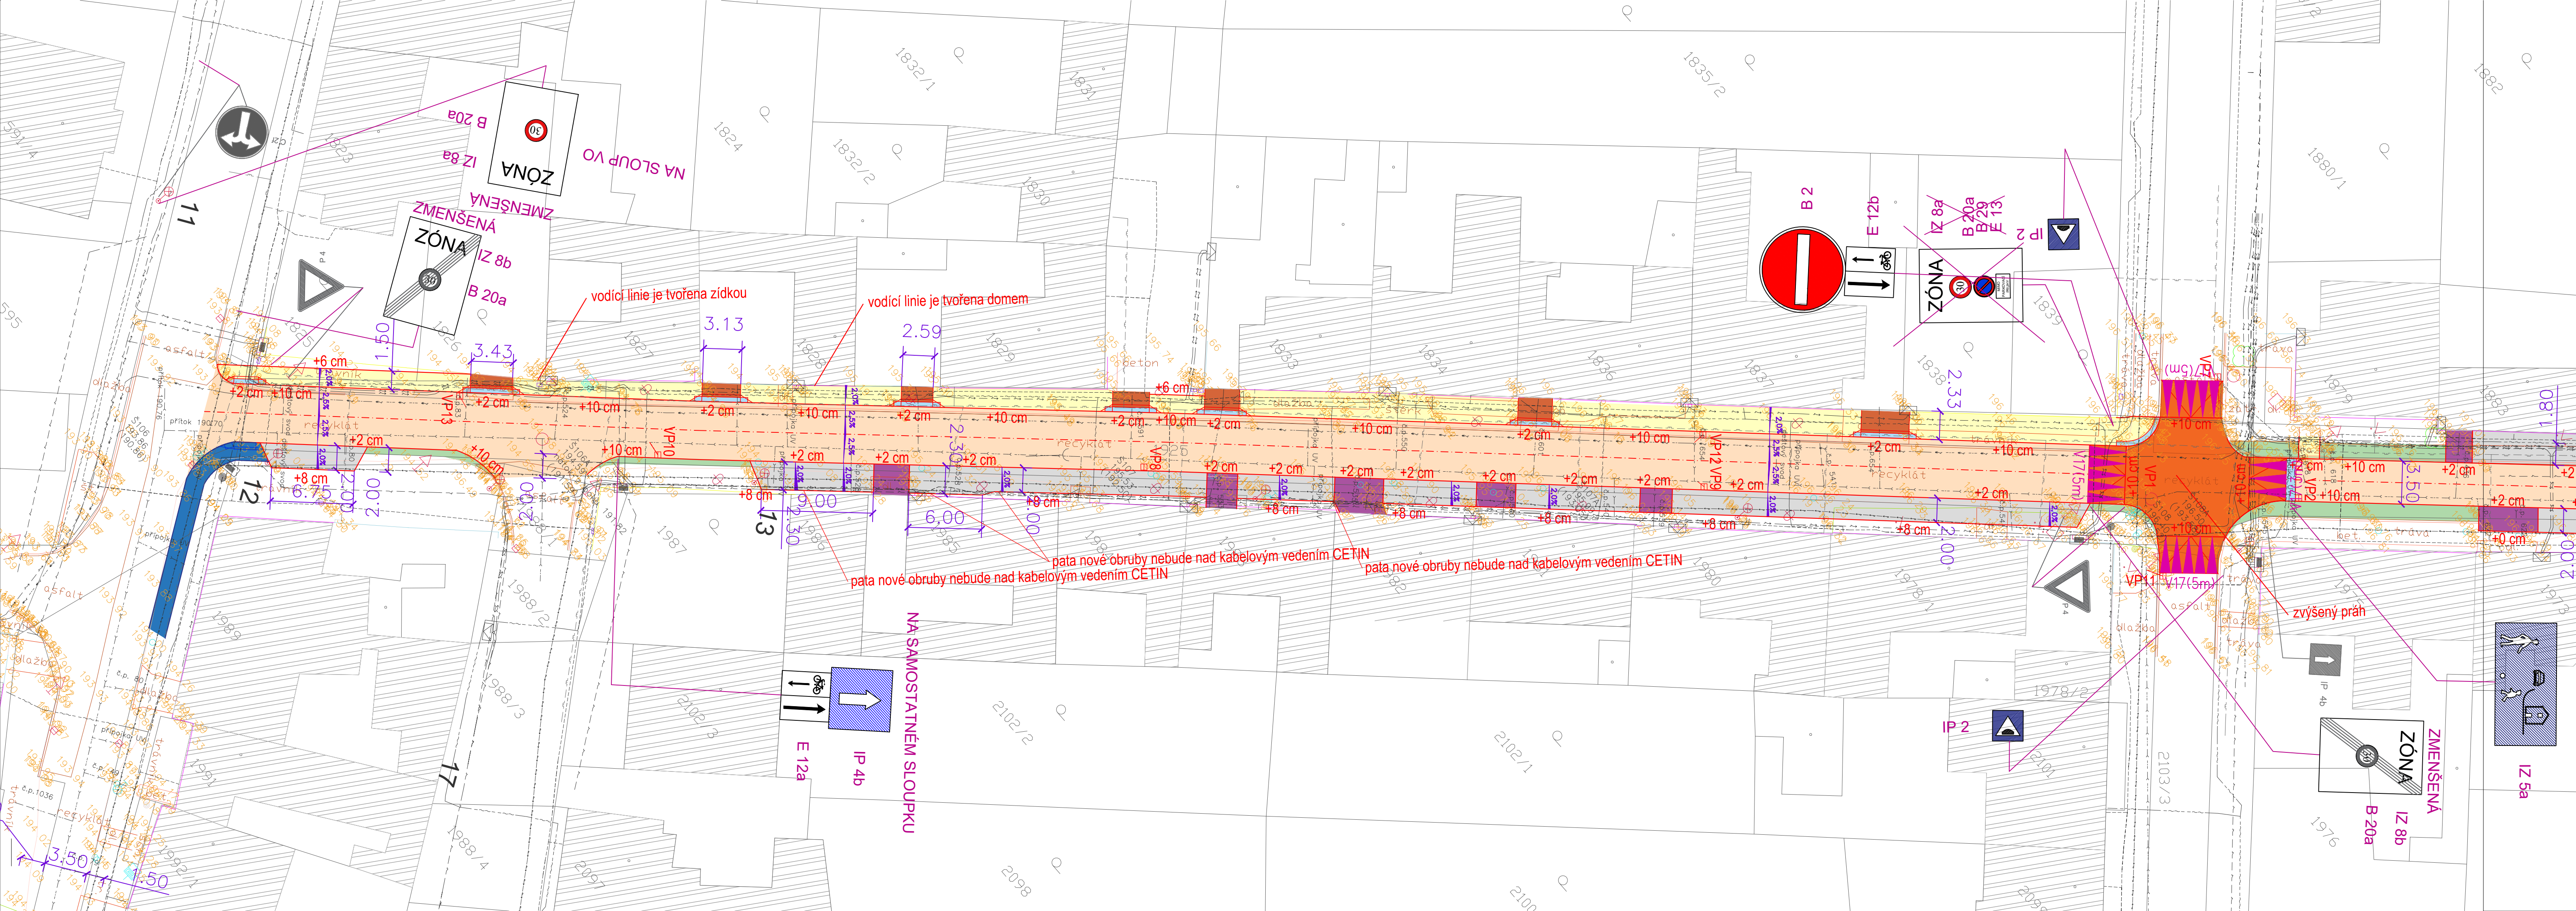

NA SLOUP VO  
ZÓNA  
ZMENŠENÁ  
IZ 8a  
B 20a

NA SLOUP VO  
ZÓNA  
ZMENŠENÁ  
IZ 8b  
B 20a

ZÓNA  
ZMENŠENÁ  
IZ 8a  
B 20a  
B 20a  
E 13

ZÓNA  
ZMENŠENÁ  
IZ 8b  
B 20a

NA SAMOSTATNÉM SLOPKU

zvýšený práh

vodící linie je tvořena zidkou

vodící linie je tvořena domem

pata nové obruby nebude nad kabelovým vedením CETIN

pata nové obruby nebude nad kabelovým vedením CETIN

11

12

13

17

18