


2009

**LEGENDA INŽENÝRSKÝCH SÍŤÍ:**

- Veřejné osvětlení obec Moravská Nová Ves
- Sdělovací vedení CETIN podzemní
- Kanalizace VAK Hodonín a.s.
- Vodovod pitné vody VAK Hodonín a.s.
- Plynovodní potrubí GRID STL – podzemní
- Nadzemní vedení NN EG.D
- Podzemní vedení NN EG.D

IZ 8a  
B 20a  
ZMENŠENÁ

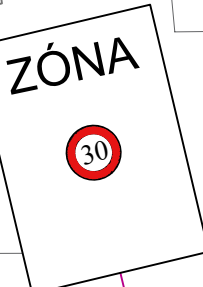

- LEGENDA:**
- Navržená hrana úprav
  - Nový chodník – dlažba šedá 60
  - Reliéfní dlažba červená 60
  - Vjezdy – dlažba šedá 80
  - Vjezdy – dlažba 80 odlišné barvy od parkování
  - Vozovka – živice barevnost si zvolí investor
  - Parkovací pás šířka 2m – dlažba šedá 80
  - Zeleň
  - Cizí projekční stav
  - Příčné fezy
  - Stávající budovy

vodící linie je tvořena fasádou domu


vodící linie je tvořena zidkou

vodící linie je tvořena zidkou

vodící linie je tvořena zidkou

HRANICE ÚSEKU VÝSTAVBY

AGG  
Zabor Zm  
624

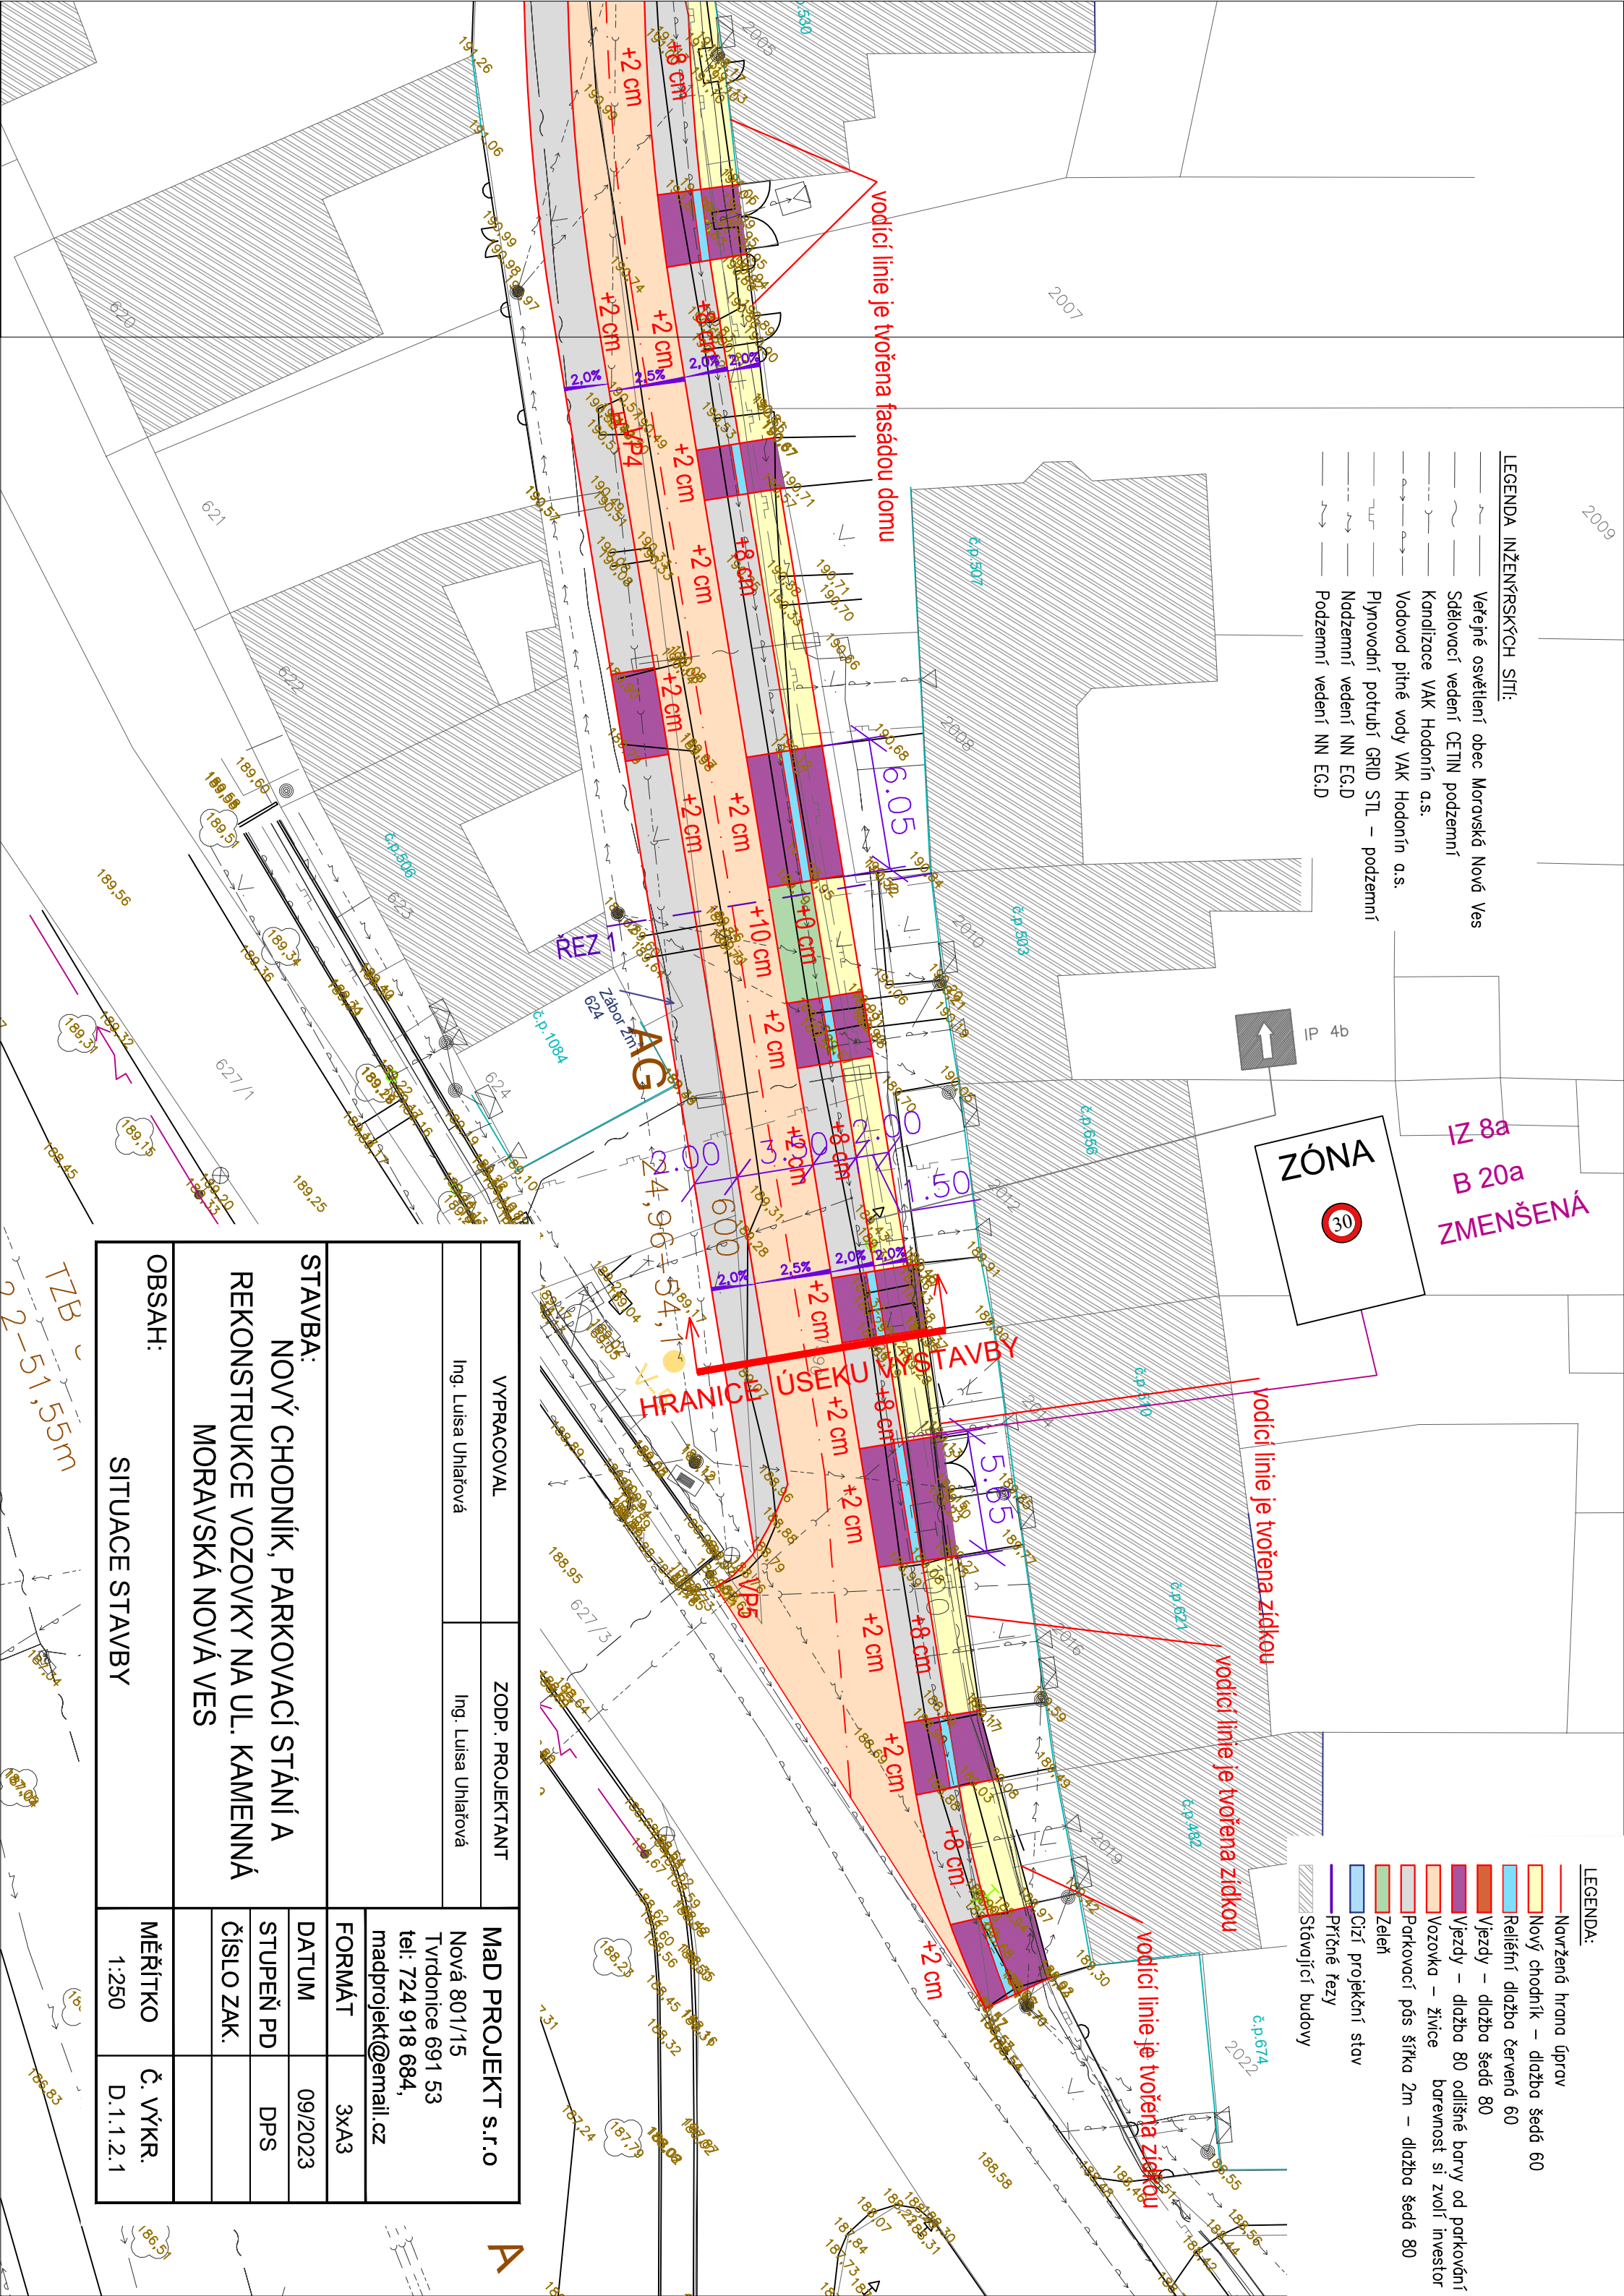

VYPRACOVAL	ZODP. PROJEKTANT	MAD PROJEKT S.R.O.	
Ing. Luisa Uhlárová	Ing. Luisa Uhlárová	Nová 801/15 Tvrdonice 691 53 tel: 724 918 684, madprojekt@email.cz	
STAVBA:	FORMÁT	DATUM	STUPĚŇ PD
NOVÝ CHODNÍK, PARKOVACÍ STÁNÍ A REKONSTRUKCE VOZOVKY NA UL. KAMENNÁ MORAVSKÁ NOVÁ VES	3xA3	09/2023	DPS
OBSAH:	MĚŘÍTKO	ČÍSLO ZAK.	Č. VÝKR.
SITUACE STAVBY	1:250		D.1.1.2.1

17B  
2-51,55m

A



VYPRACOVAL	ZODP. PROJEKTANT	<b>MaD PROJEKT s.r.o</b>	
Ing. Luisa Uhlářová	Ing. Luisa Uhlářová	Nová 801/115 Tvrdonice 691 53 tel: 724 918 684, madprojekt@email.cz	
STAVBA:		FORMÁT	3xA3
NOVÝ CHODNÍK, PARKOVACÍ STÁNÍ A REKONSTRUKCE VOZOVKY NA UL. KAMENNÁ MORAVSKÁ NOVÁ VES		DATUM	09/2023
OBSAH:		STUPEŇ PD	DPS
SITUACE STAVBY		ČÍSLO ZAK.	
		MĚŘÍTKO	Č. VÝKR. D.1.1.2.3
		1:250	

- LEGENDA:**
- Navržené hrana úprav
  - Nový chodník – dlažba šedá 60
  - Reliéfní dlažba červená 60
  - Vjezdy – dlažba šedá 80
  - Vjezdy – dlažba 80 odlišné barvy od parkování
  - Vozovka – živice barevnost si zvolí investoř
  - Parkovací pás šířka 2m – dlažba šedá 80
  - Zeleň
  - Cizí projekční stav
  - Příčné fezy
  - Stávající budovy

- LEGENDA INŽENÝRSKÝCH SÍTÍ:**
- Veřejné osvětlení obec Moravská Nová Ves
  - Sdělovací vedení ČETIN podzemní
  - Kanalizace VAK Hodonín a.s.
  - Vodovod pitné vody VAK Hodonín a.s.
  - Plynovodní potrubí GRID STL – podzemní
  - Nadzemní vedení NN E.G.D
  - Podzemní vedení NN E.G.D