

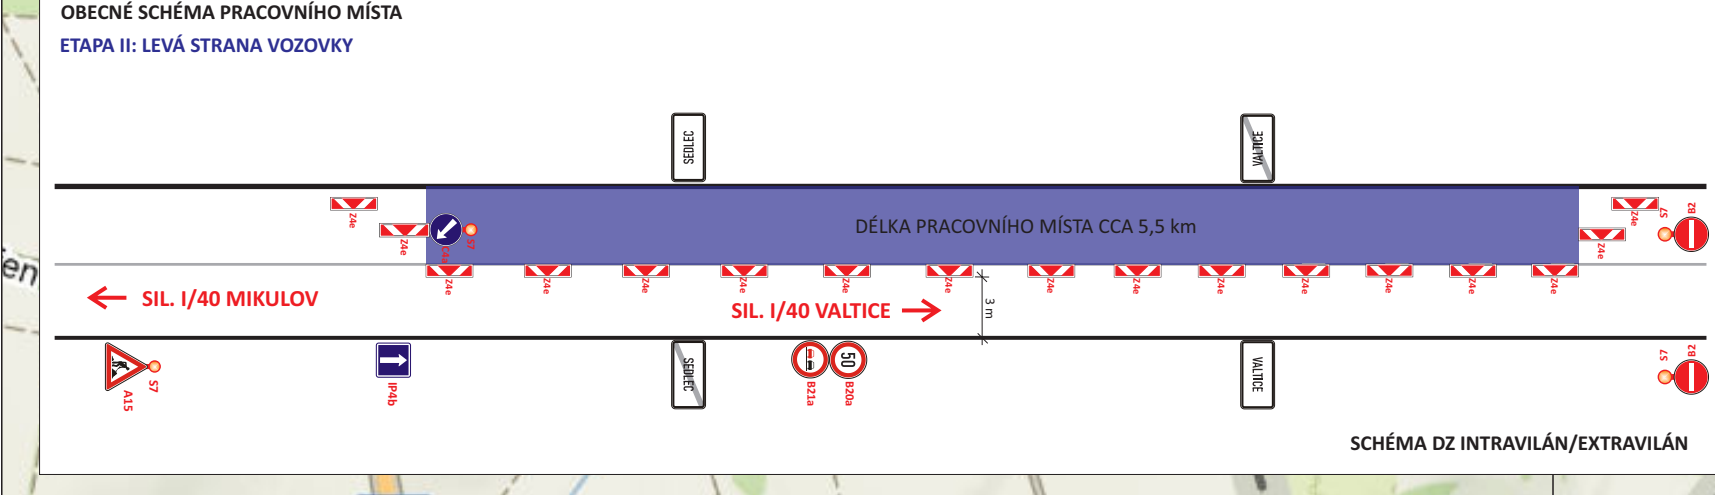
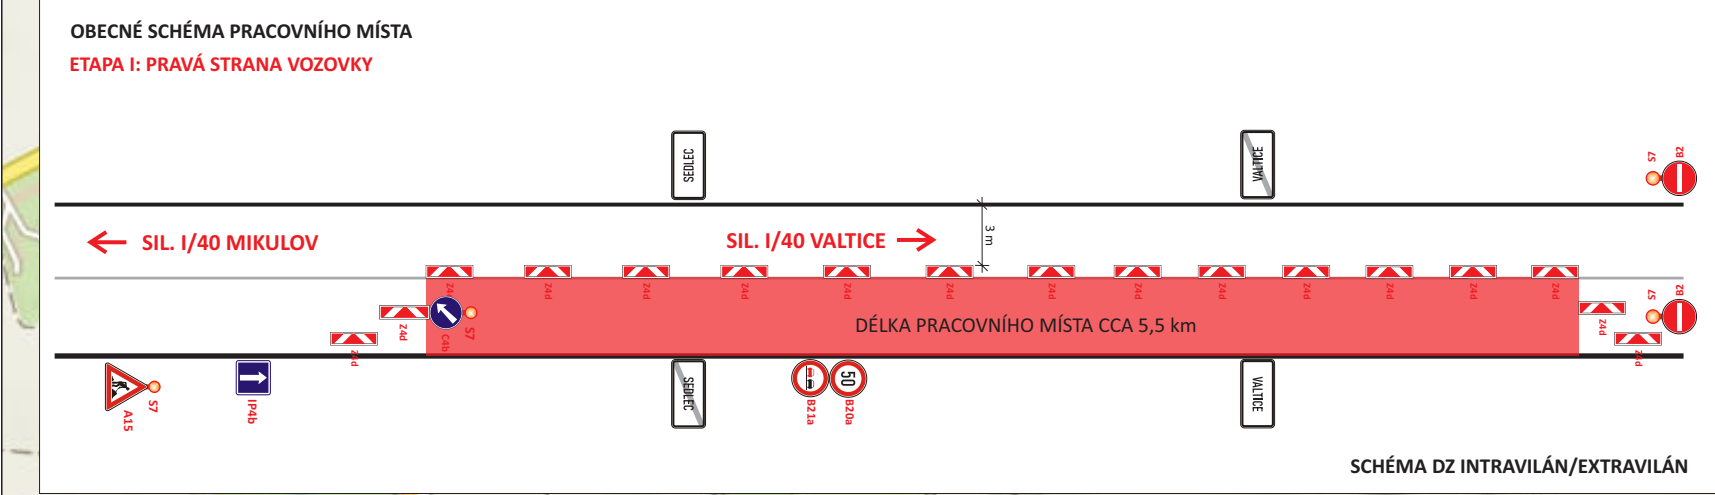
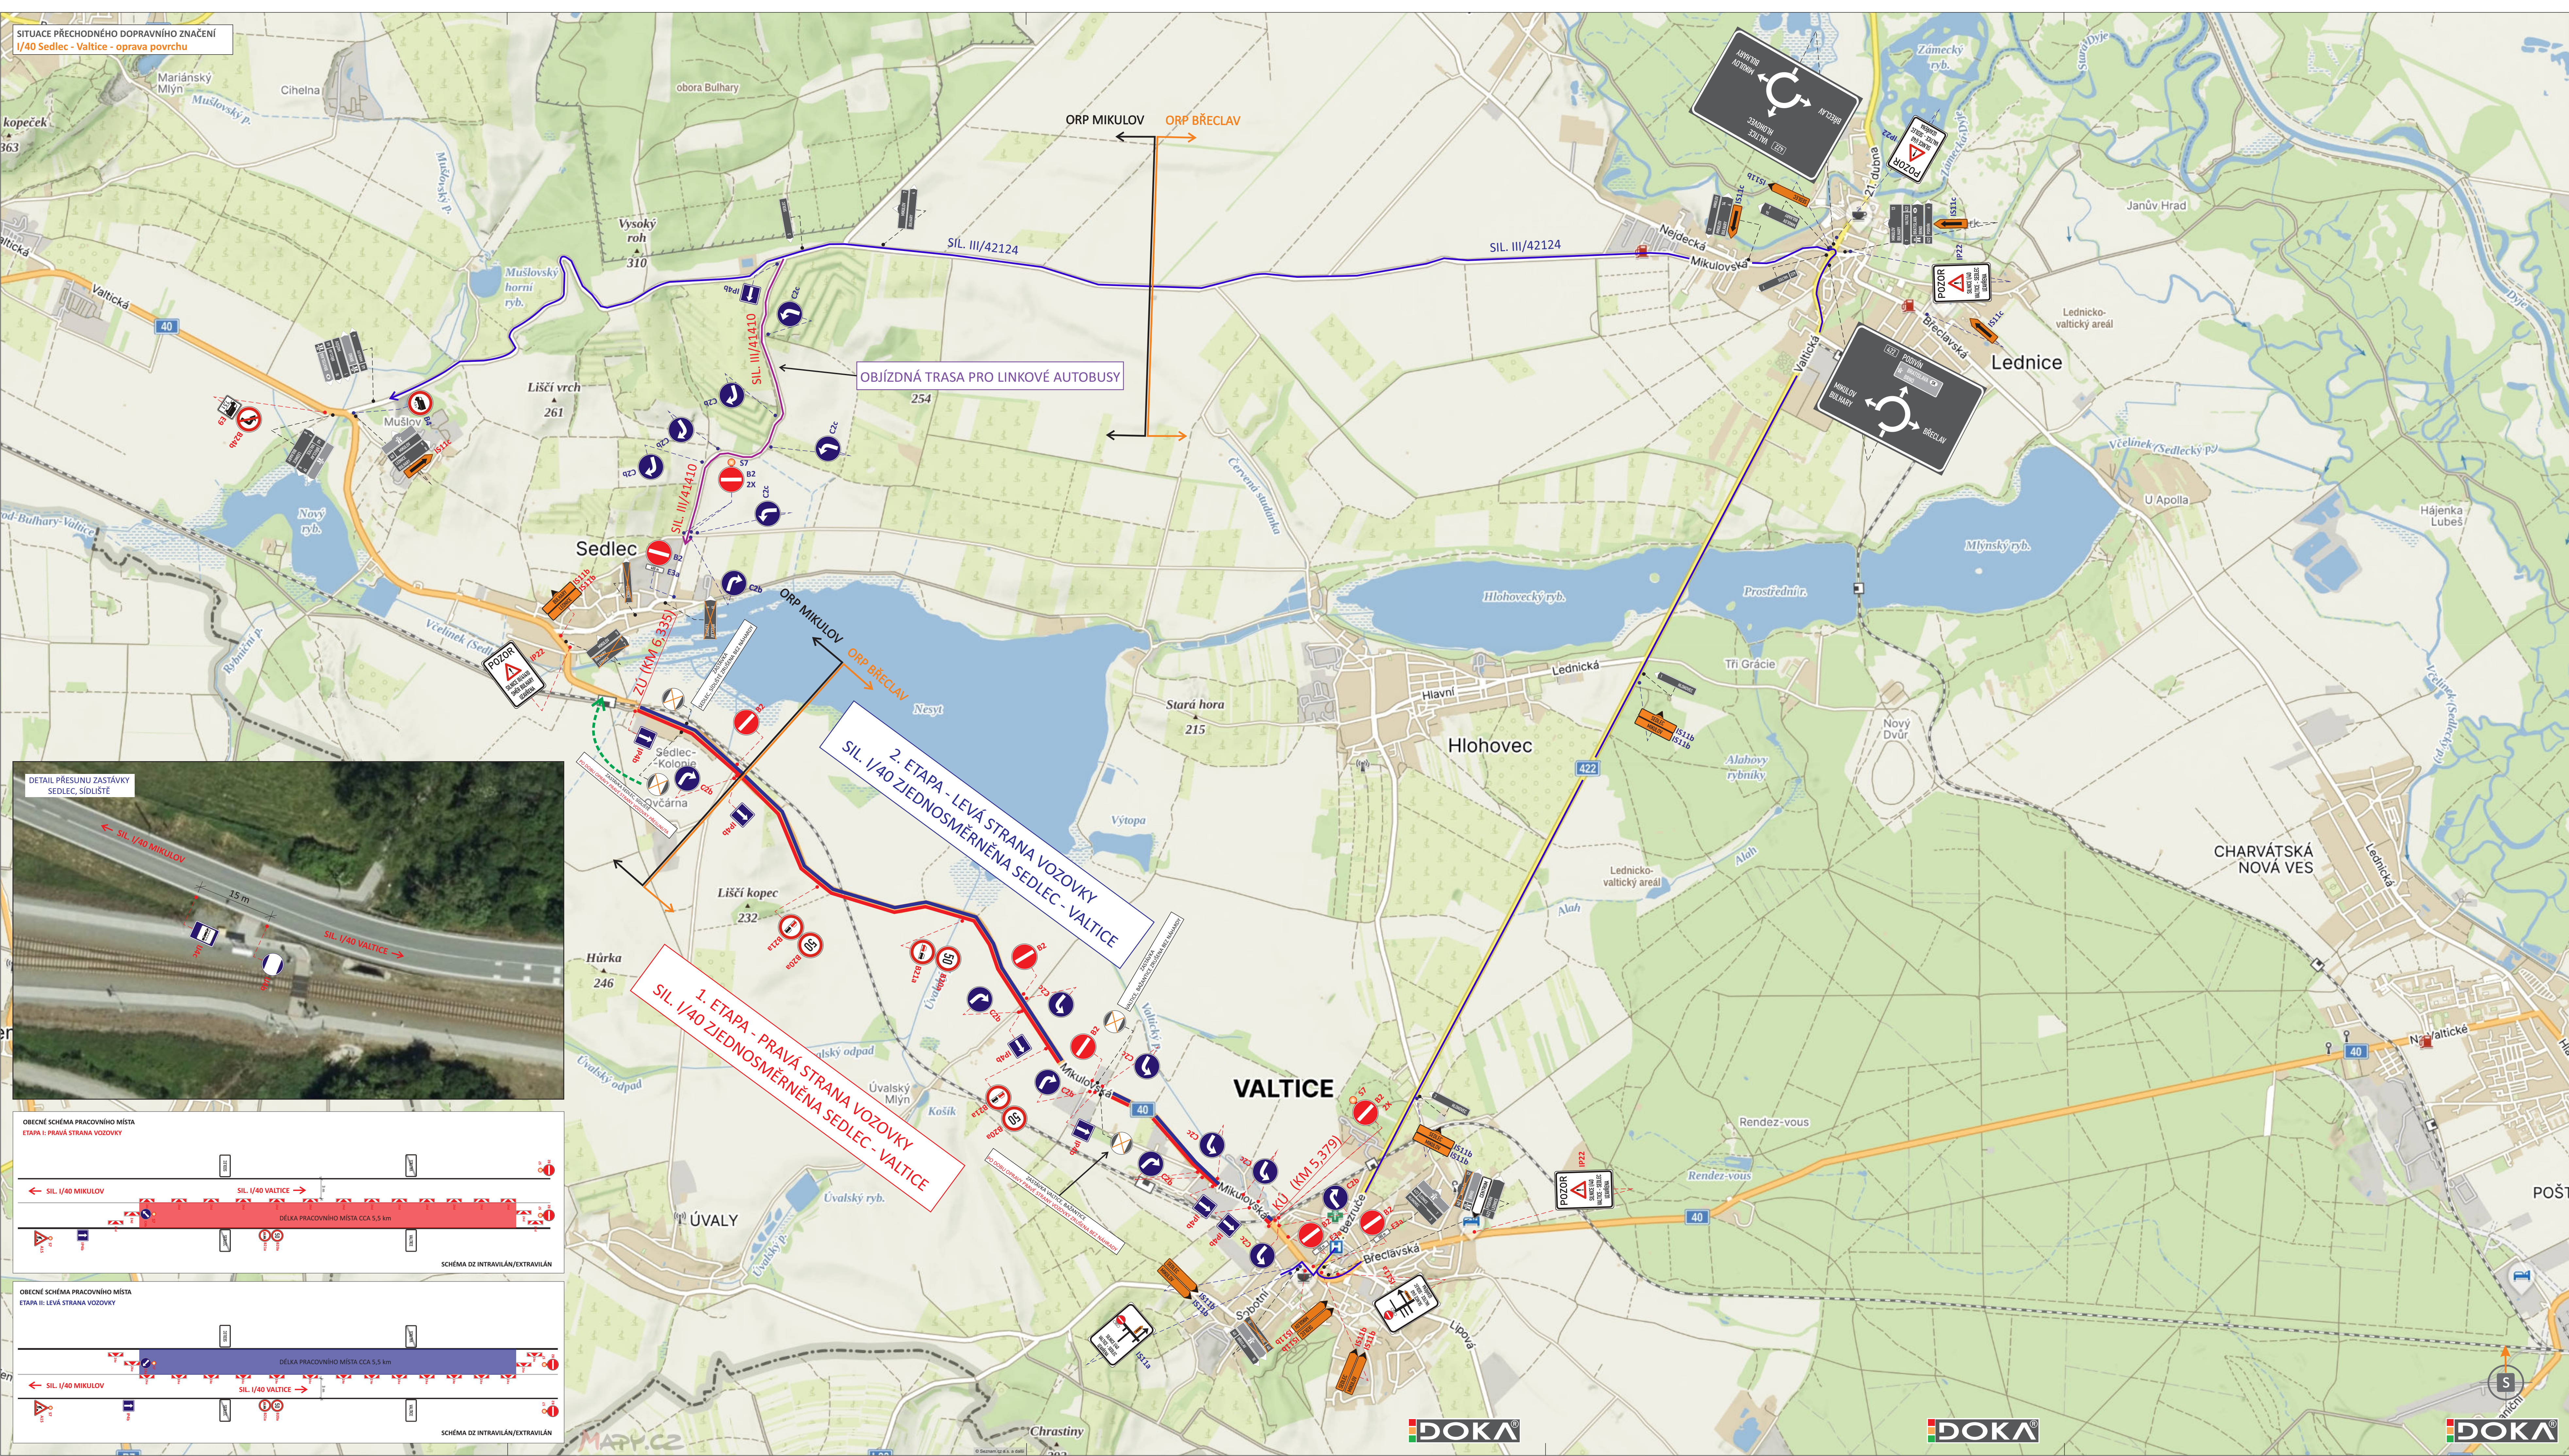


SITUACE PŘECHODNÉHO DOPRAVNÍHO ZNAČENÍ
I/40 Sedlec - Valtice - oprava povrchu

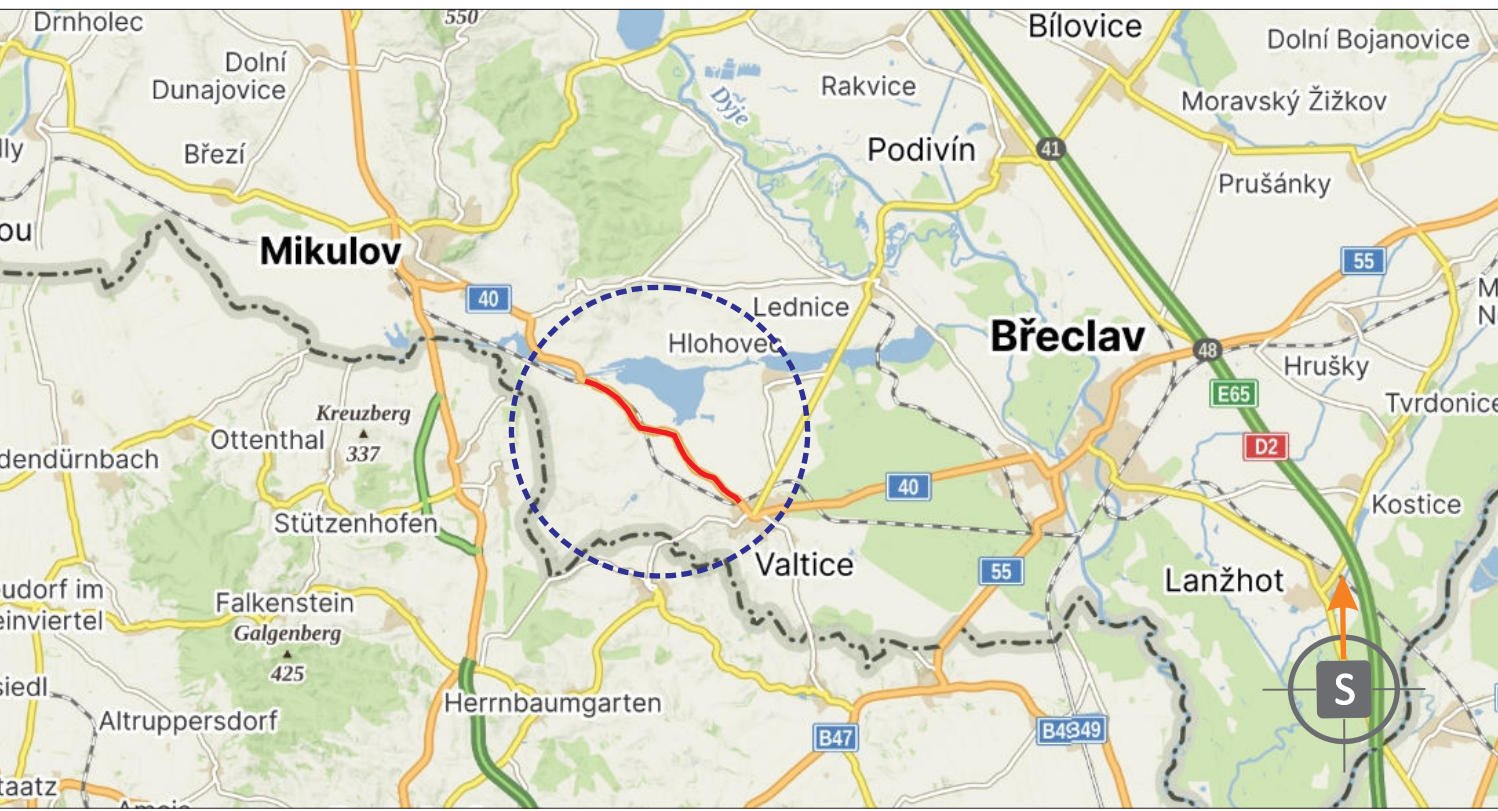

- LEGENDA**
- TRVALÉ SVISLÉ DOPRAVNÍ ZNAČENÍ
 - TRVALÉ SVISLÉ DOPRAVNÍ ZNAČENÍ DOČASNĚ ZNEPLATNĚNO
 - PŘECHODNÉ SVISLÉ DOPRAVNÍ ZNAČENÍ, OSAZENO DLE TP 65 A 66 STANOVÍ KÚ JmK
 - PŘECHODNÉ SVISLÉ DOPRAVNÍ ZNAČENÍ, OSAZENO DLE TP 65 A 66 STANOVÍ PŘÍSLUŠNÝ SILNIČNÍ SPRÁVNÍ ÚŘAD
 - OBJÍZDNÁ TRASA PRO LINKOVÉ AUTOBUSY
 - OBJÍZDNÁ TRASA SMĚR SEDLEC, MIKULOV
 - UZAVŘENÝ ÚSEK
- POZNÁMKA: PŘECHODNÉ DOPRAVNÍ ZNAČENÍ BUDE OSAZENO DLE TP 65 A 66.**

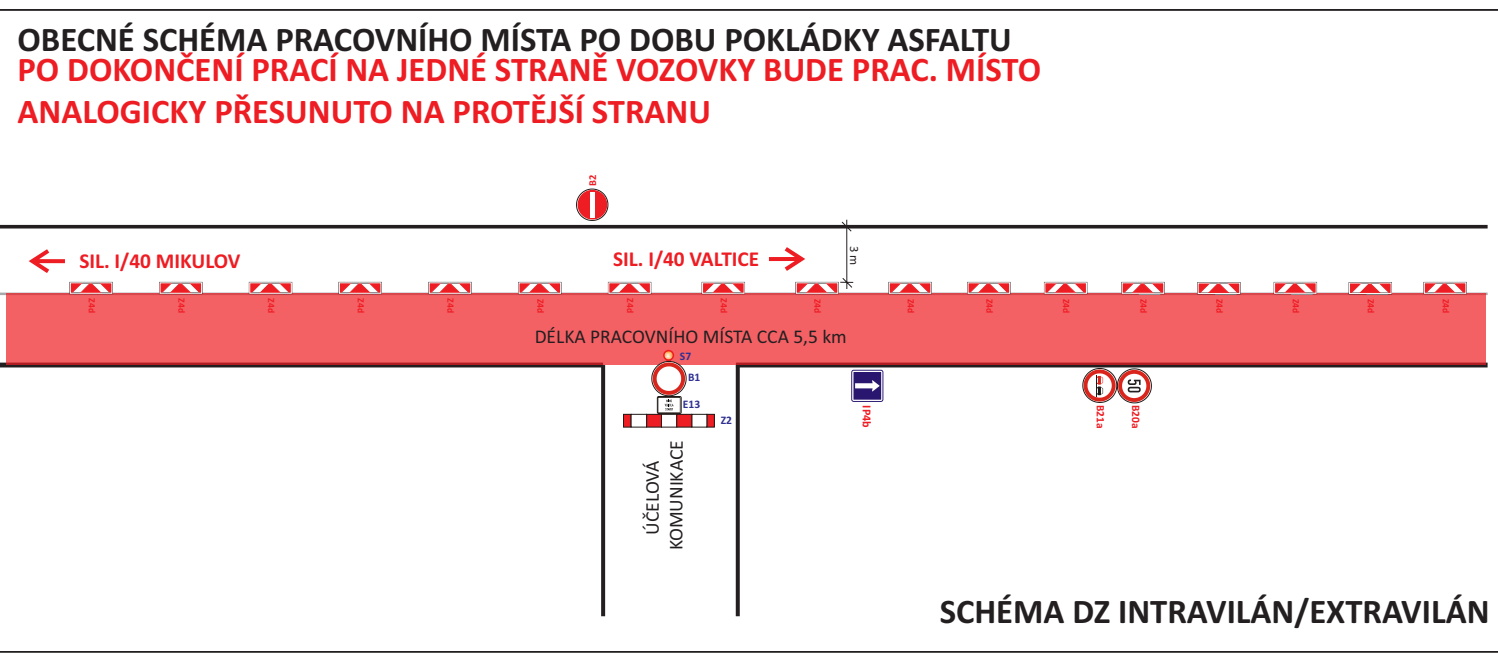

POTVRZENÍ PLATNOSTI DOKUMENTACE:
POLICE ČESKÉ REPUBLIKY - DOPRAVNÍ INSPEKTORÁT BŘECLAV:



ZODPOVĚDNÝ PROJEKTANT	Bc. Jakub LACH	DOKA	04/2025
VYPRACOVAL	Ing. Martin DOLEŽEL	DOKA, s.r.o.	12x A4
KRESLIL	Ing. Martin DOLEŽEL	Na nábřeží 11/5, Holýškov, 620 00 Brno	FORMÁT
KONTROLOVAL	Bc. Matěj ČERVENÁK	IC: 634017752, DIČ: CZ634017752	MEŘÍTKO
KRAJ: JIHO-MORAVSKÝ	OKRES: BŘECLAV	e-mail: info@dokadk.cz	ÚČEL
STAVBA:		www.dokadk.cz	ARCHIVNÍ ČÍS.
			ČÍS. SOUPRAVY
			ČÍS. PŘÍLOHY