


Kopce a zahrady

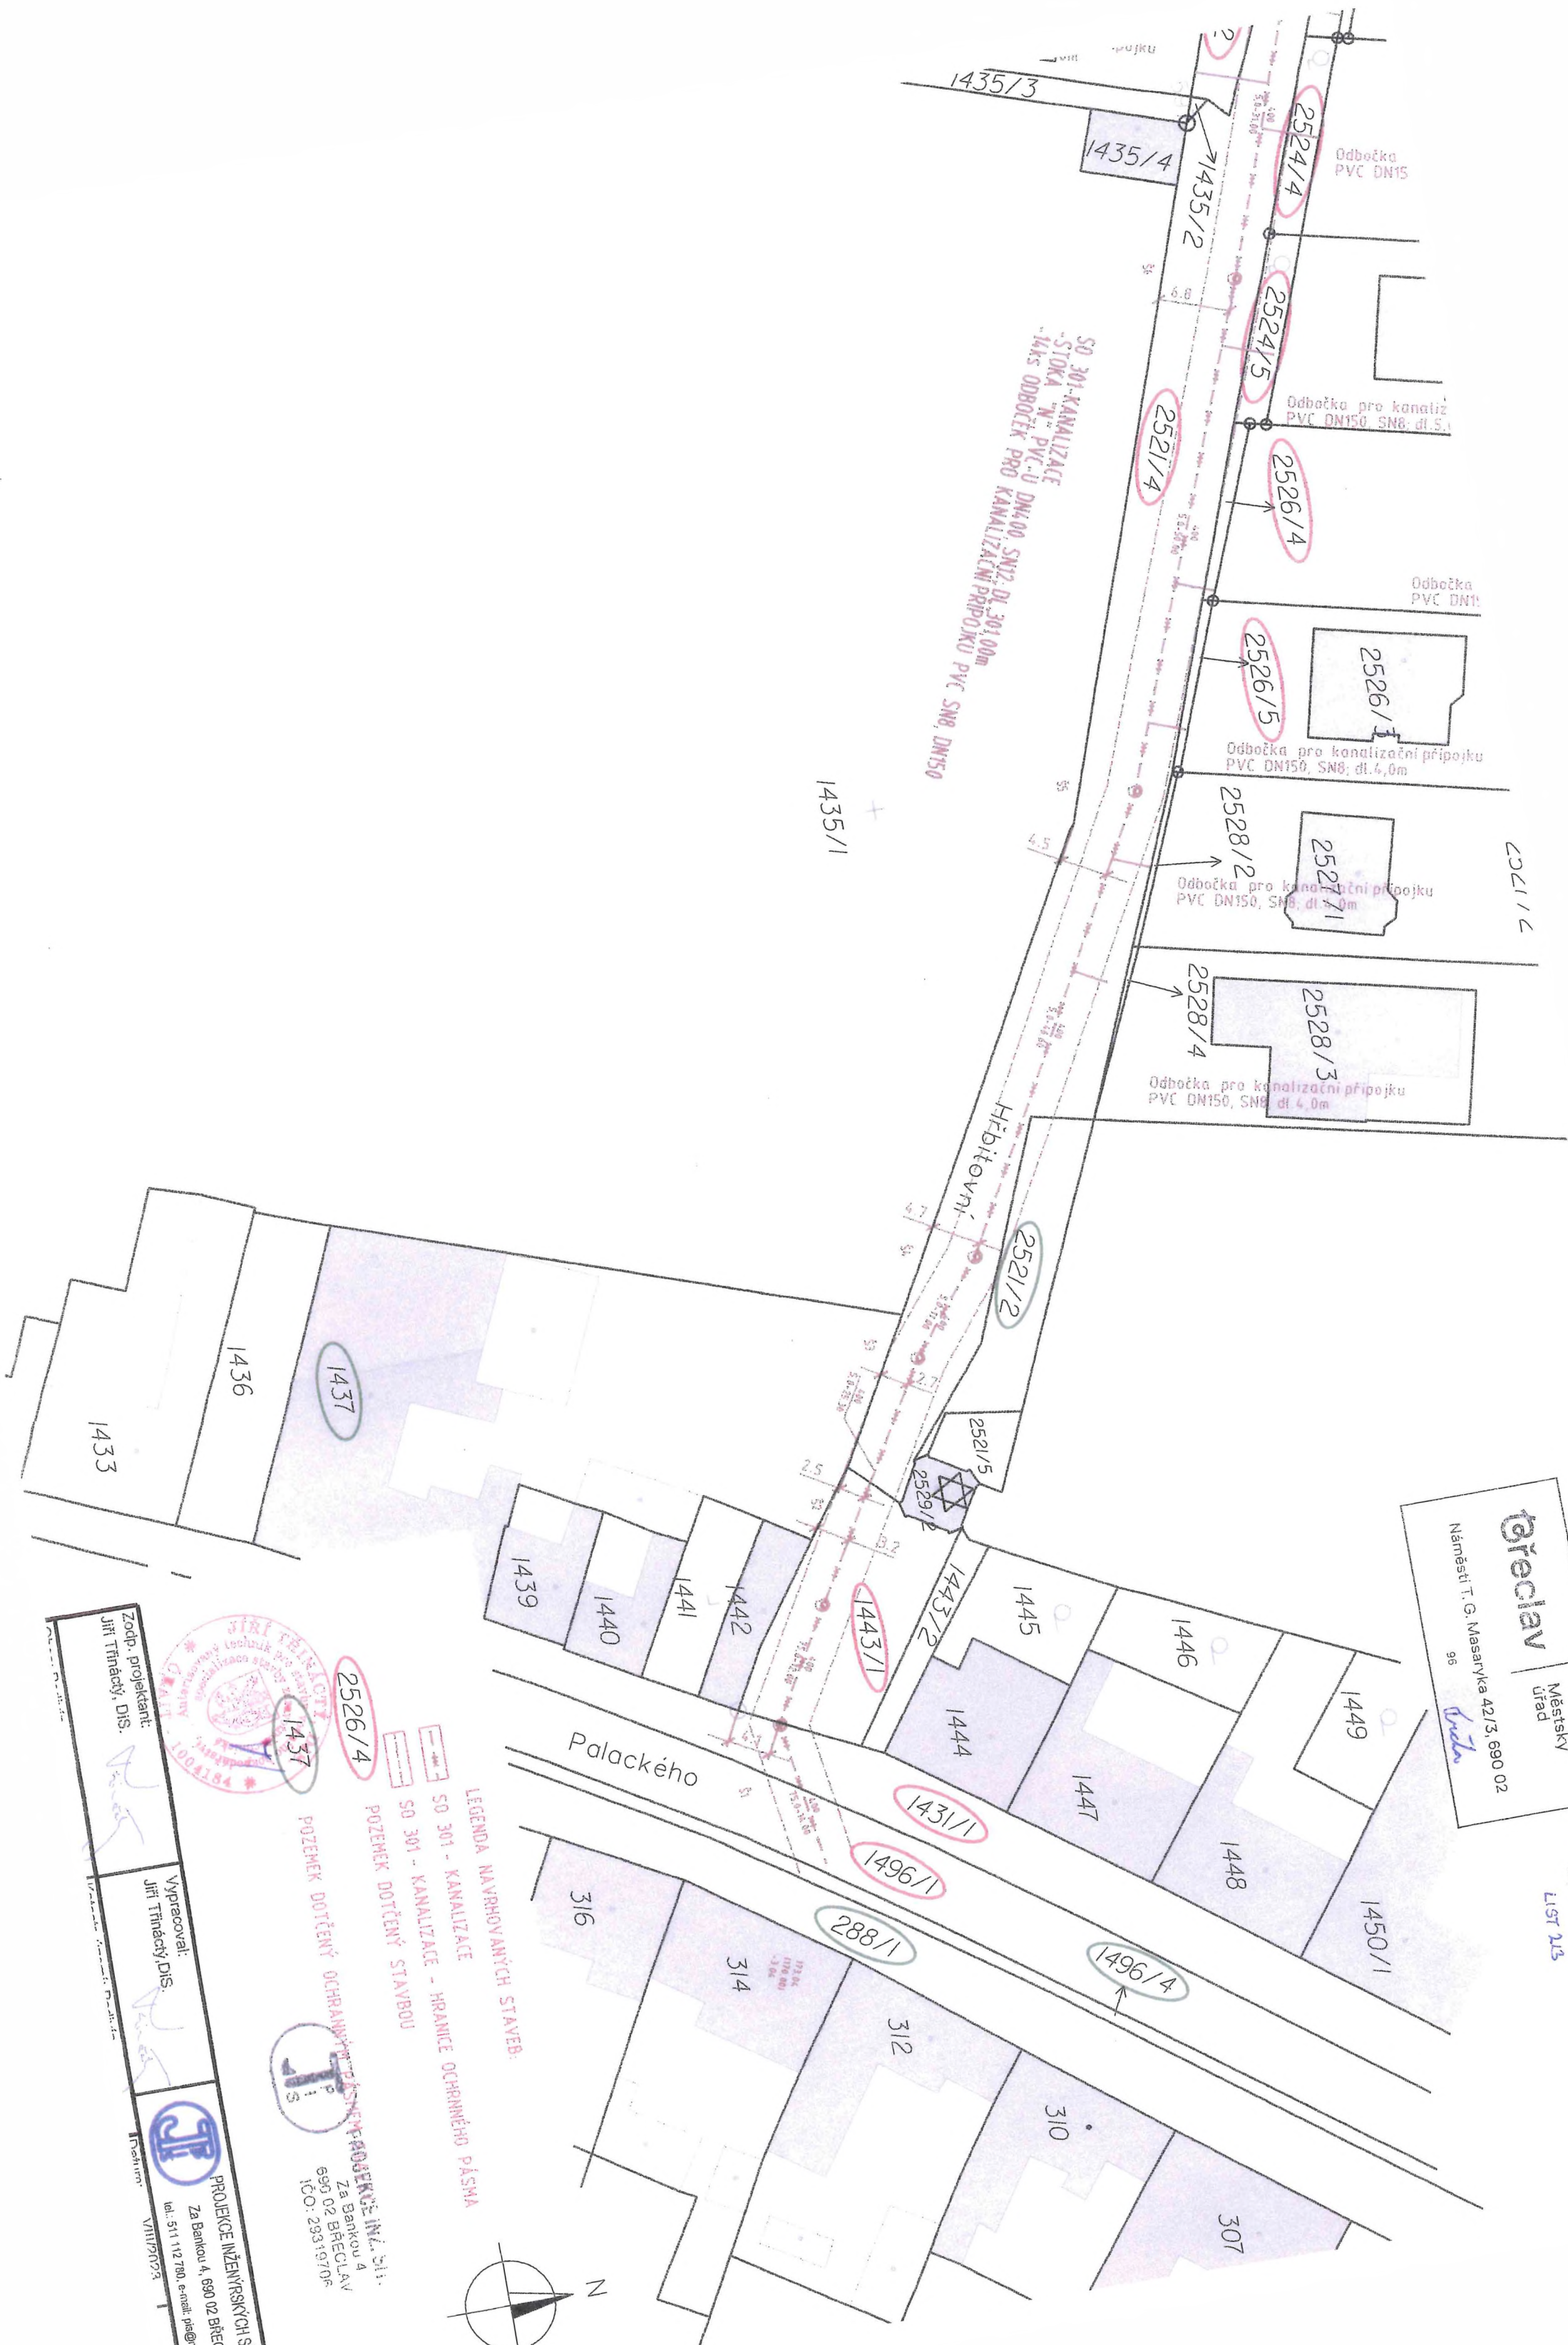

Břeclav | Městský úřad
Náměstí T. G. Masaryka 42/3, 690 02
96
Průcha

Příloha č. 1 k dokumentu
MÚA 450/02/05 ze dne 24.3.2015
č. 1
LIST 2/3



Příloha č. 1 k dokumentu
 M.Ob. 93020/2025
 č. j. ze dne 24.7.2025
 LIST 3/3

Břeclav
 310

Městský úřad


Náměstí T. G. Masaryka 42/3, 690 02


96

Brůha

Palackého

LEGENDA NAVRHOVANÝCH STAVEB:

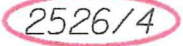-  SO 301 - KANALIZACE
-  SO 301 - KANALIZACE - HRANICE OCHRNNÉHO PÁSMU
-  POZEMEK DOTČENÝ STAVBOU

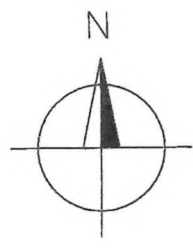

POZEMEK DOTČENÝ OCHRANNÝM PÁSMEM PROJEKCE INŽ. SÍTÍ:
 Za Bankou 4
 690 02 BŘECLAV
 IČO: 29319706

Zodp. projektant: Jiří Trínáctý, DiS.		Vypracoval: Jiří Trínáctý, DiS.		 PROJEKCE INŽENÝRSKÝCH SÍTÍ s.r.o. Za Bankou 4, 690 02 BŘECLAV tel.: 511 112 780, e-mail: pis@mybox.cz	
Obec: Podivín		Katastr. území: Podivín		Datum: VIII/2023	
Investor: Město Podivín, Masarykovo náměstí 180, 691 45 Podivín				Číslo zakázky:	
AKCE: PODIVÍN - ul. Hřbitovní, dopravní a technická infrastruktura SO 301 - KANALIZACE, SO 302 - VODOVOD				Formát: 12 x A4	
				Stupeň: DUSP	
				Měřítko: 1 : 500	
OBSAH: KATASTRÁLNÍ SITUAČNÍ VÝKRES - SO 301				Číslo přílohy:	
				Část: C.2.1	

2