



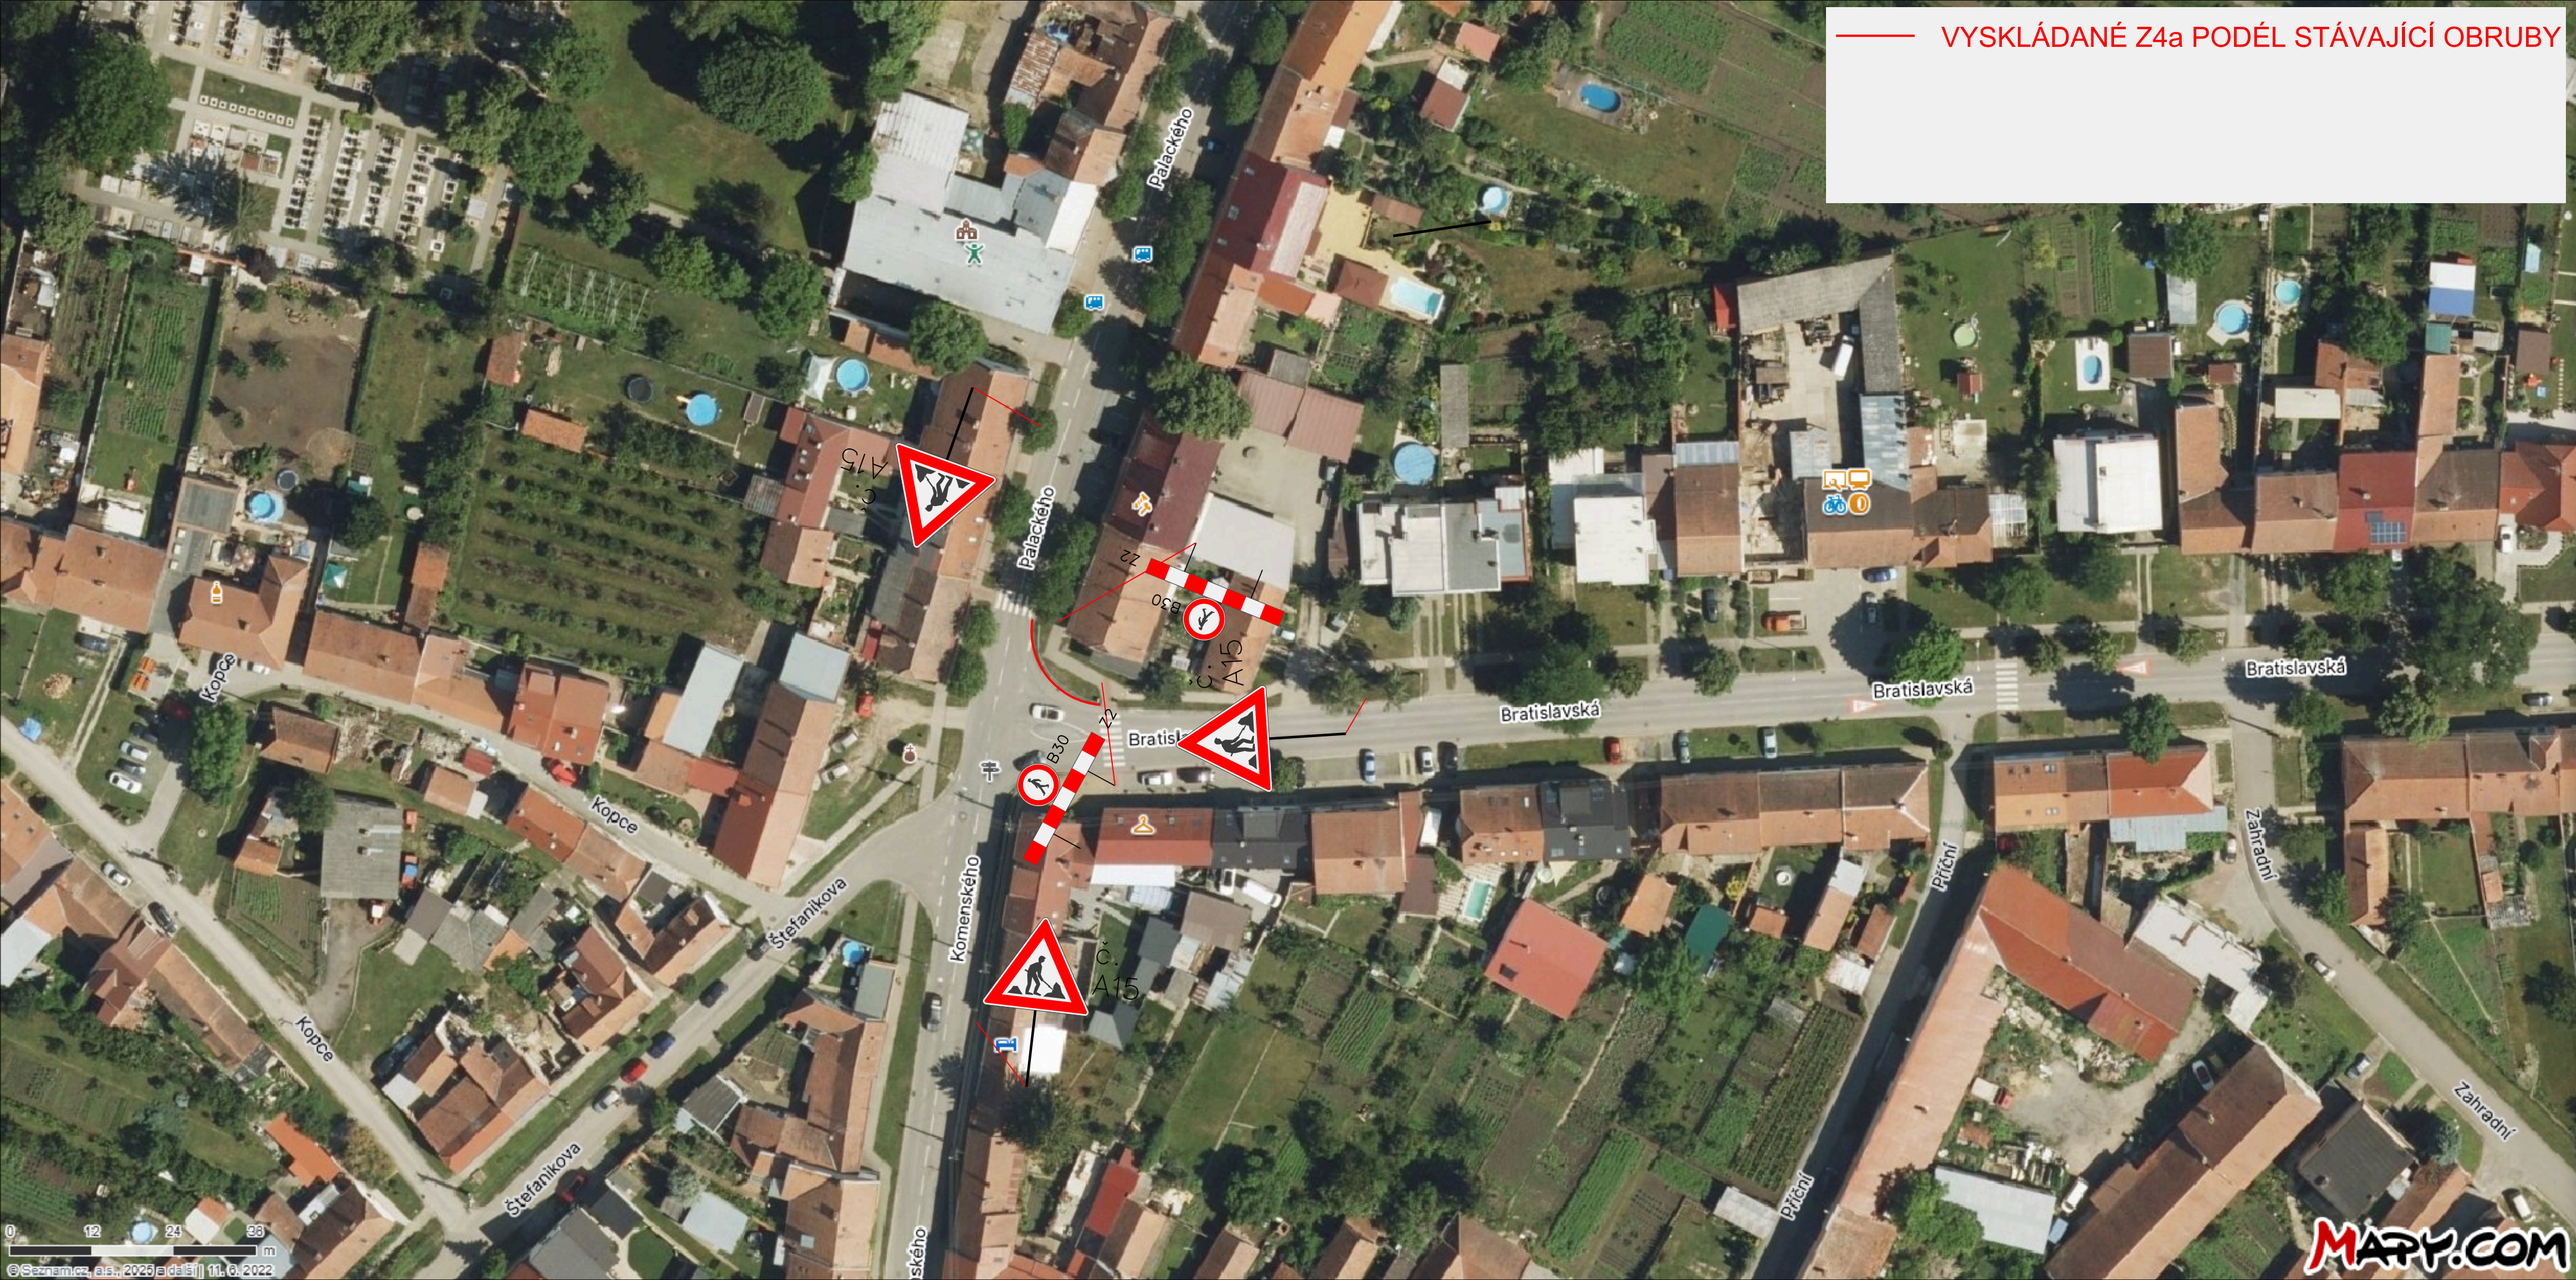

VYSKLÁDANÉ Z4a PODÉL STÁVAJÍCÍ OBRUBY

Název: Podivín, úpravy na křižovatce ulic Bratislavská - Komenského
Místo: Podivín, ul. Bratislavská a ul. Komenského
Termín: 18.8. - 26. 9. 2025
Odpovědná osoba: Petr Šlichta, 724 247 684
Zhotovitel stavby: Stavba a údržba silnic s.r.o.
Značení bude umístěno podle skutečného postupu prací
Dopravní značení je navrženo dle TP 66.

Město Podivín	Vypracoval:	 ViaDesign, s.r.o. Na Zahradách 16, 690 02 Břeclav Tel. 519 326 370 e-mail: viadesigne@viadesigne.eu
Podivín, úpravy na křižovatce ulic Bratislavská - Komenského	Martin Skuhravý	

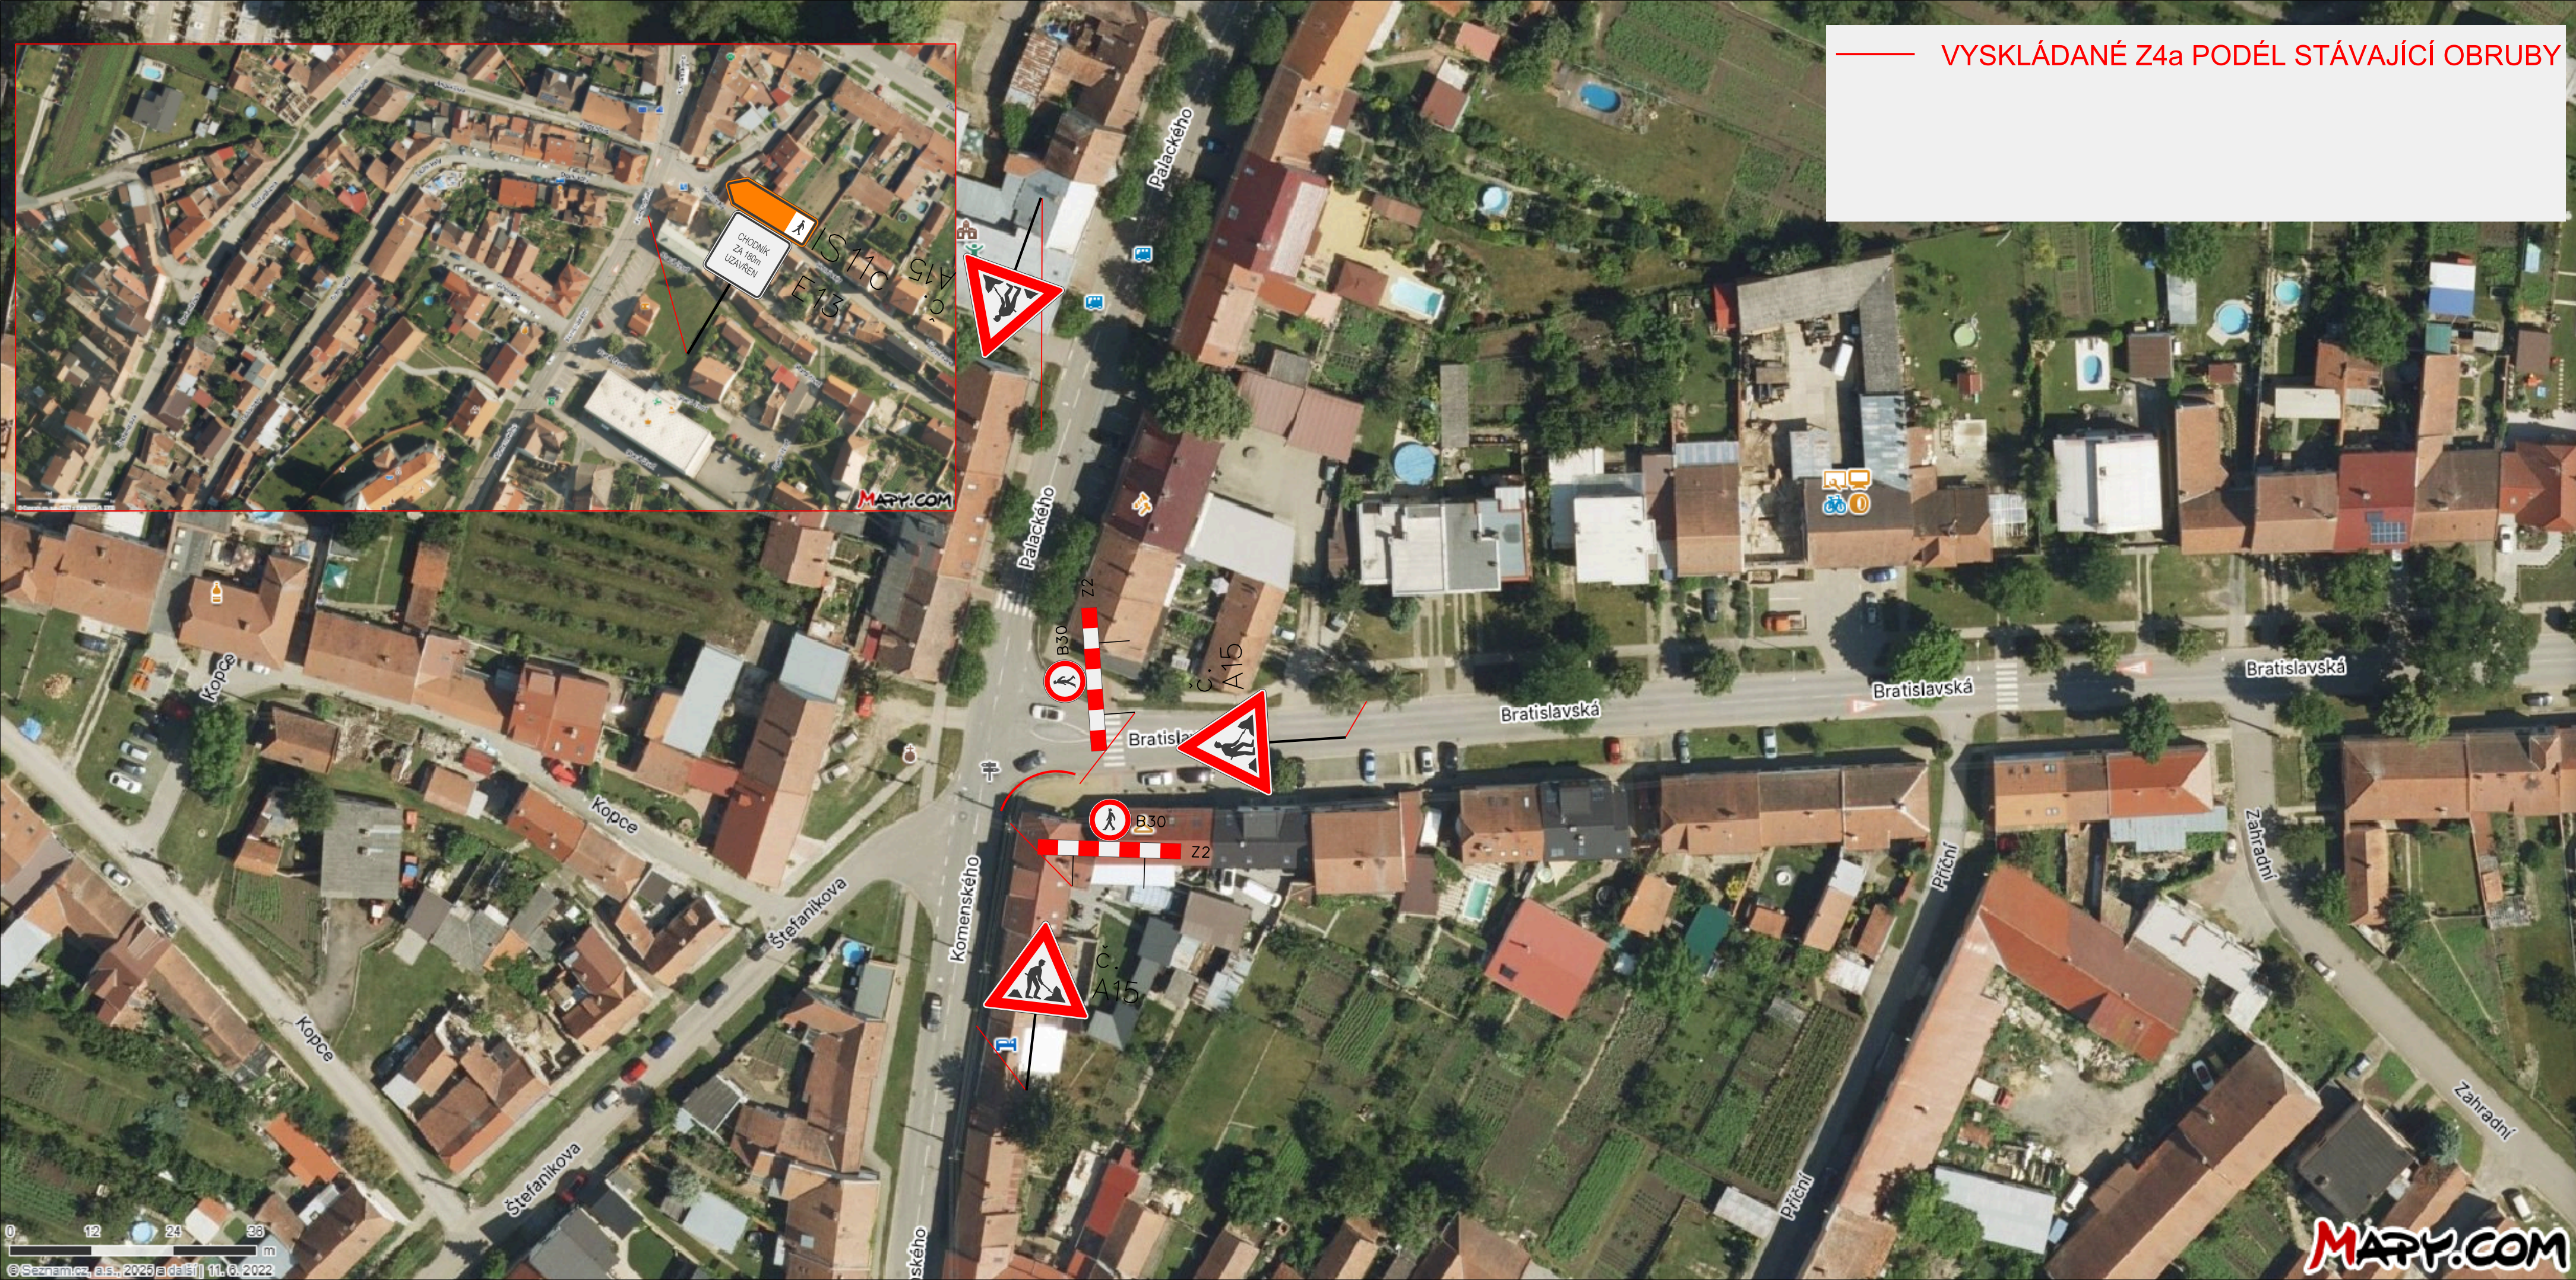

Název: Podivín, úpravy na křižovatce ulic Bratislavská - Komenského
Místo: Podivín, ul. Bratislavská a ul. Komenského
Termín: 18.8. - 26. 9. 2025
Odpovědná osoba: Petr Šlichta, 724 247 684
Zhotovitel stavby: Stavba a údržba silnic s.r.o.
Značení bude umístěno podle skutečného postupu prací
Dopravní značení je navrženo dle TP 66.

Město Podivín	Vypracoval:	ViaDesign, s.r.o.
Podivín, úpravy na křižovatce ulic Bratislavská - Komenského	Martin Skuhravý	Na Zahradách 16, 690 02 Břeclav Tel. 519 326 370 e-mail: viadesigne@viadesigne.eu