


1/4

Příloha č. 1 k dokumentu
Hude 110692/2125 1.9.2021
č. j. ze dne 13

Břeclav | Městský úřad
Náměstí T. G. Masaryka 42/3, 690 02
66

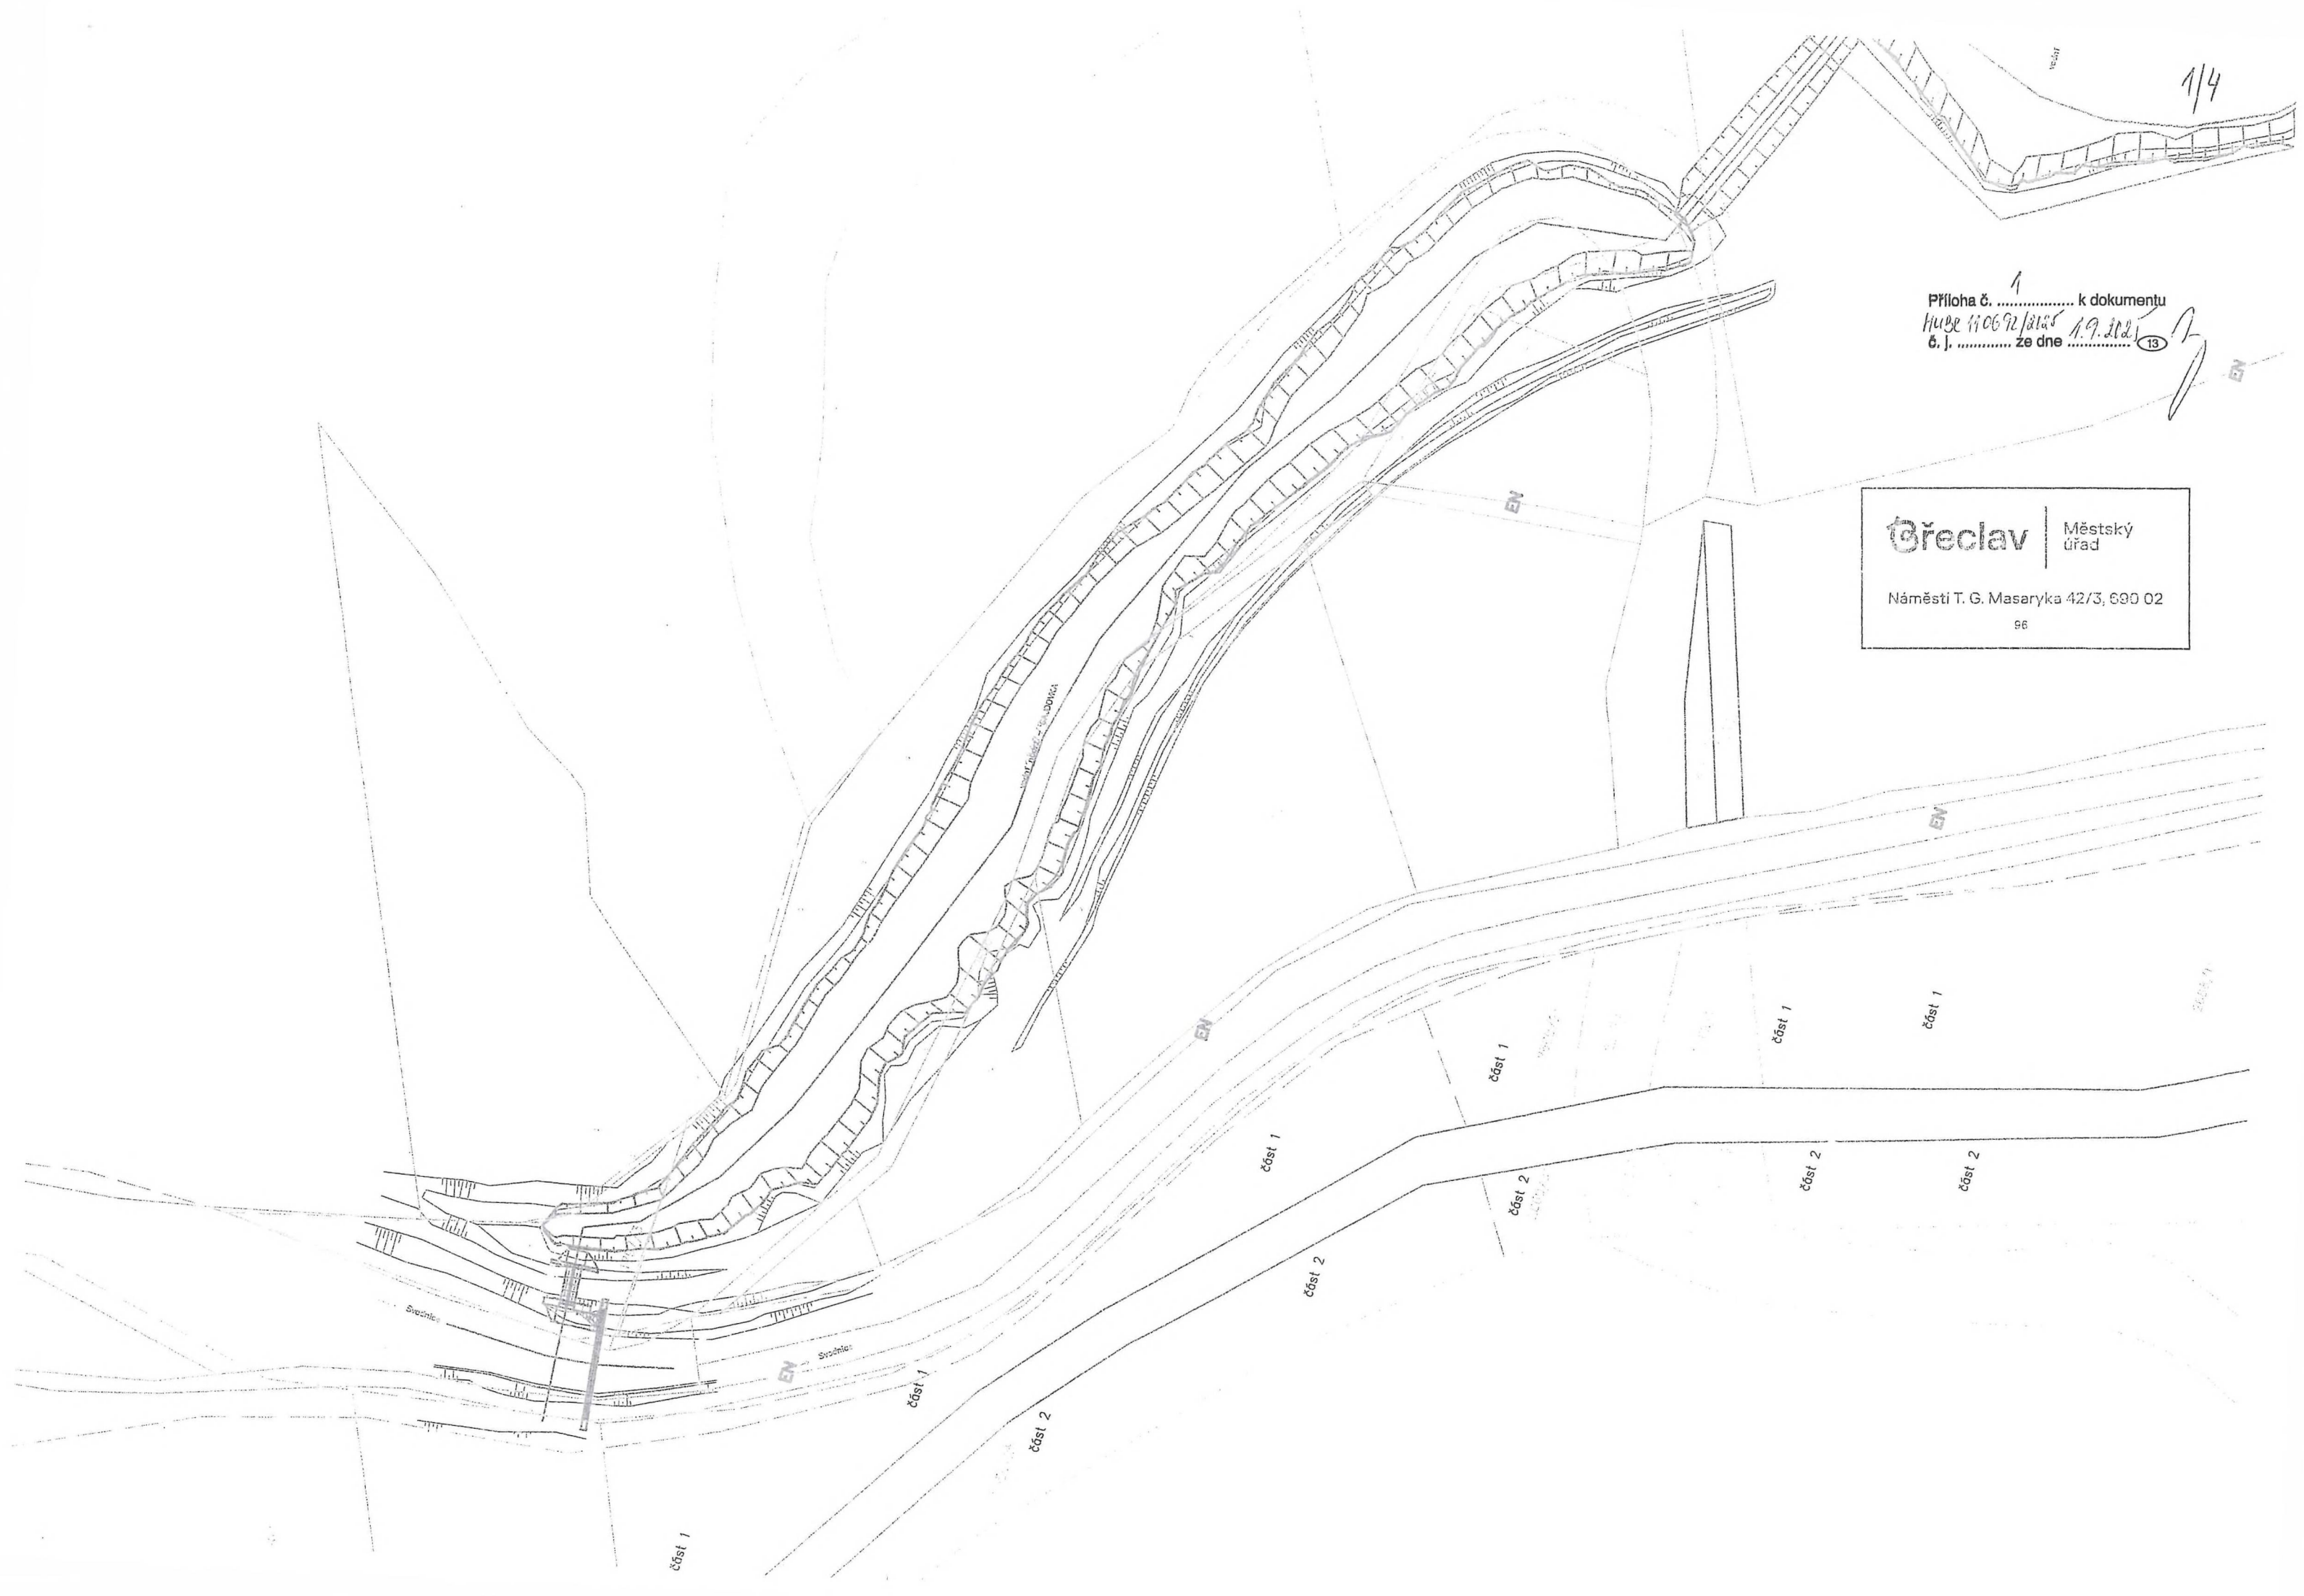

PK 1

část 1

2/4

část 3

Příloha č. 1 k dokumentu
muB 1661/2021
č. j. ze dne 1. 9. 2021

13

část 2

část 4 - ul. ...

Břeclav | Městský úřad

Náměstí T. G. Masaryka 42/3, 690 02

96

EN

EN

EN


Příloha č. 7 k dokumentu
MUBR 40672/2025 1.9.2025
č. j. ze dne 13

 **Gřeclav**

Městský
úřad

Náměstí T. G. Masaryka 42/3, 690 02

96


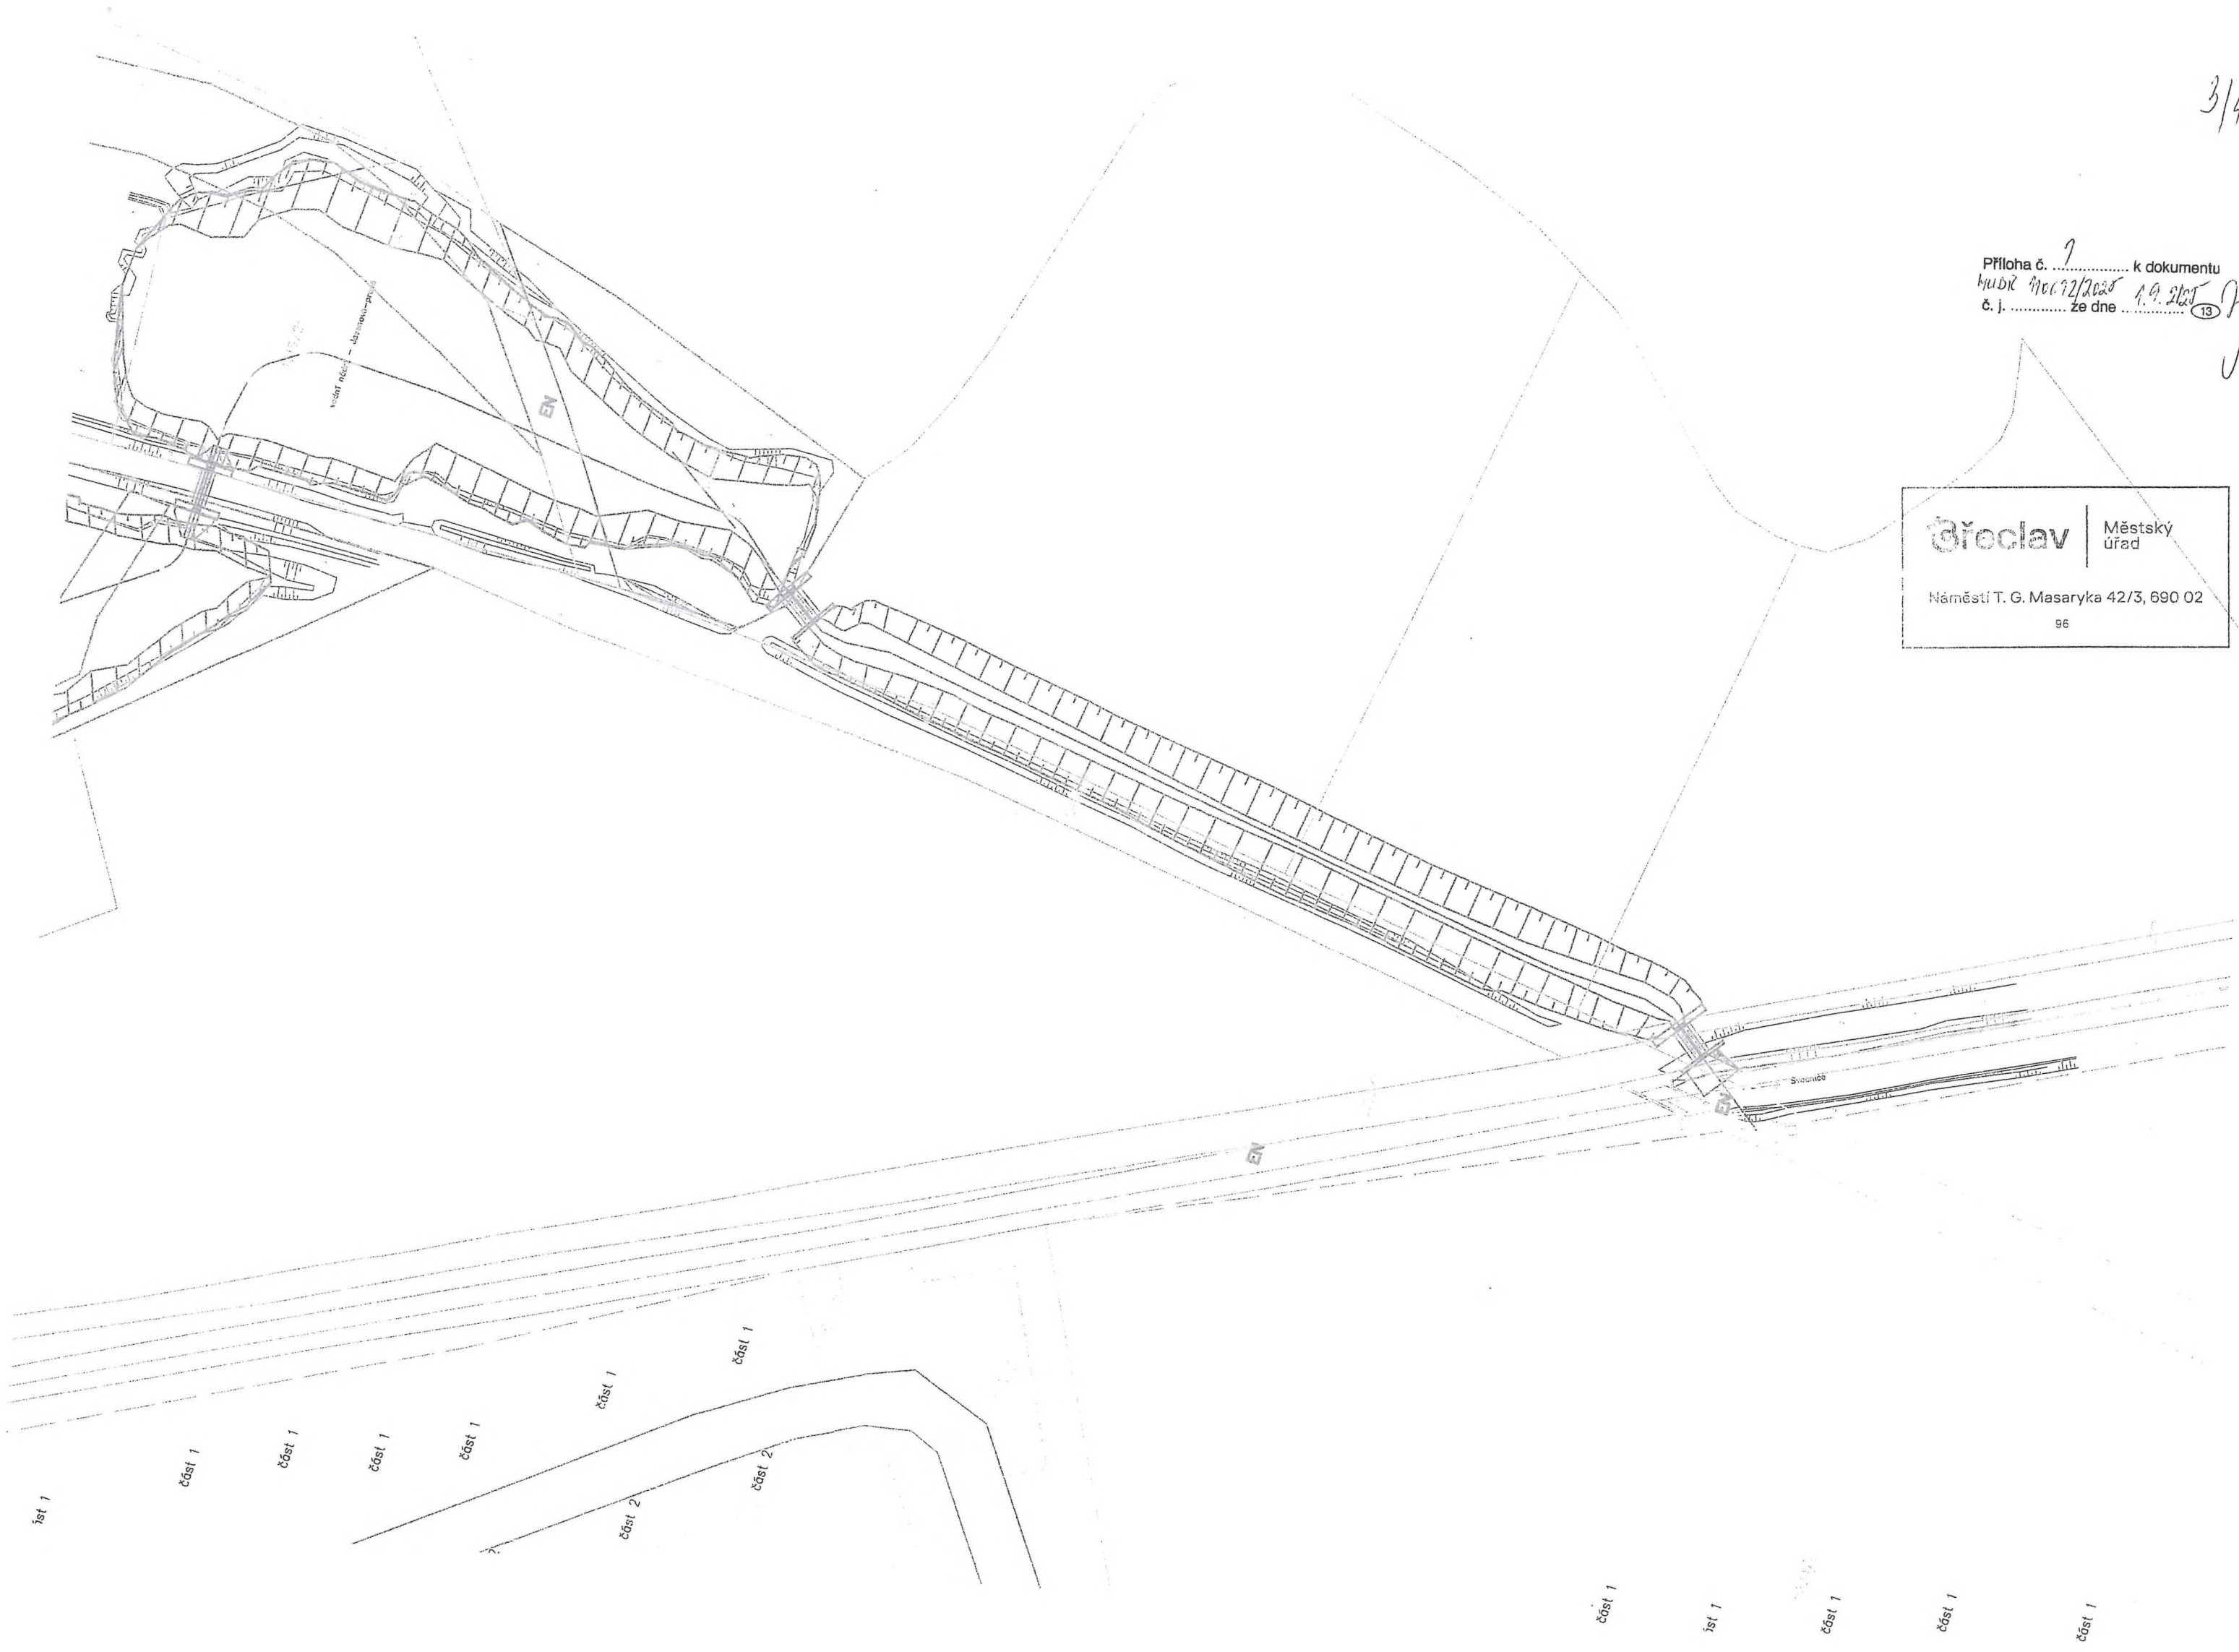


Příloha č. k dokumentu
110692/2020
č. j. ze dne 11. 9. 2020

Městský
úřad

Náměstí T. G. Masaryka 42/3, 690 02

96

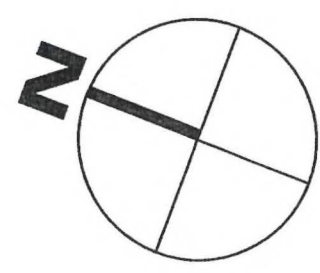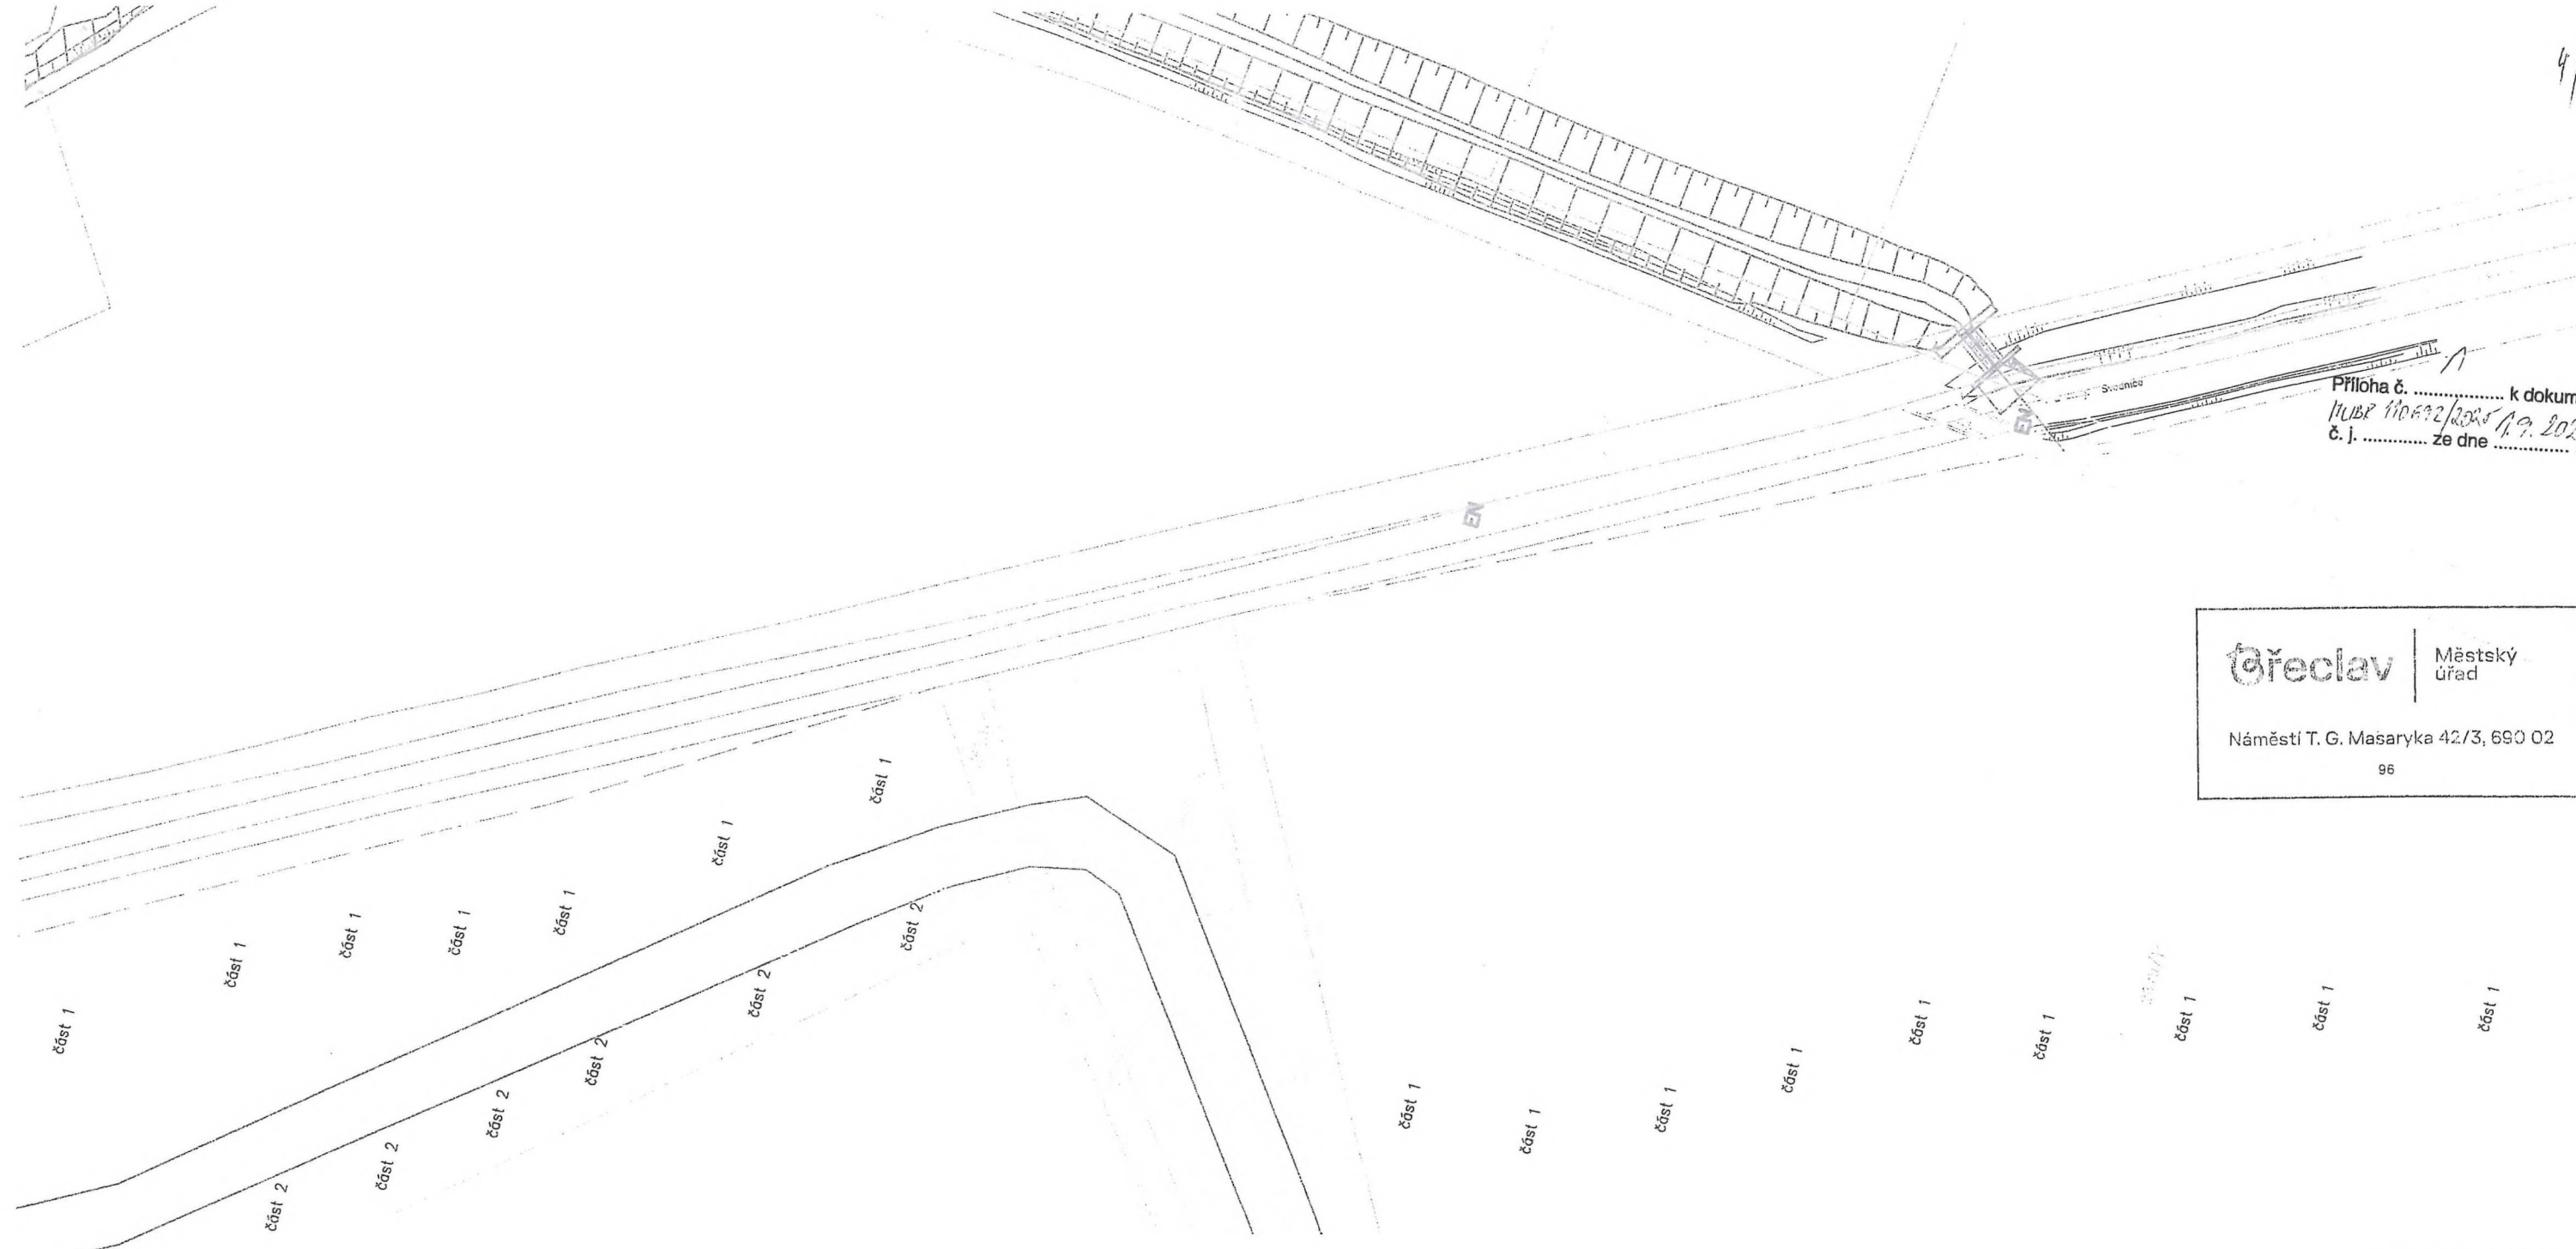

- Legenda:**
- Nový stav
 - Zaměření
 - Hranice pozemků KN
 - Hranice pozemků PK
 - Hranice pozemků EN
 - Trvale dotčené pozemky
 - Dočasně dotčené pozemky

Výškový systém: BPV
Souřadnicový systém: S-JTSK

NDCON s.r.o. Zlatnická 10/1582, 110 00 Praha 1, Česká republika, tel.: +420 251 019 231, IČ: 64939511, DIČ: CZ64939511			
Vypracoval: Bc. Pavel Benda		Vedoucí projektu: Ing. Radka Michková Popelíková	
Kreslil: Bc. Pavel Benda		Odpovědný projektant: Ing. Radka Michková Popelíková	
Investor: Město Lanžhot Náměstí 177/2, 691 51 Lanžhot			
Stavba: Revitalizace vodních ekosystémů pod Lanžhotem			
Objekt: SO10 - Zprůtočnění slepých ramen Gajdovka, Jasenová levá a Jasenová pravá		Formát: 840x420	Datum: 11/2021
Část: C. Situační výkresy		Stupeň: DUR/DSP/DPS	Č. zakázky: 798
Obsah: Katastrální situační výkres		Měřítko: 1:1000	Č. přílohy: C.2.

Paré:

Podpis: